
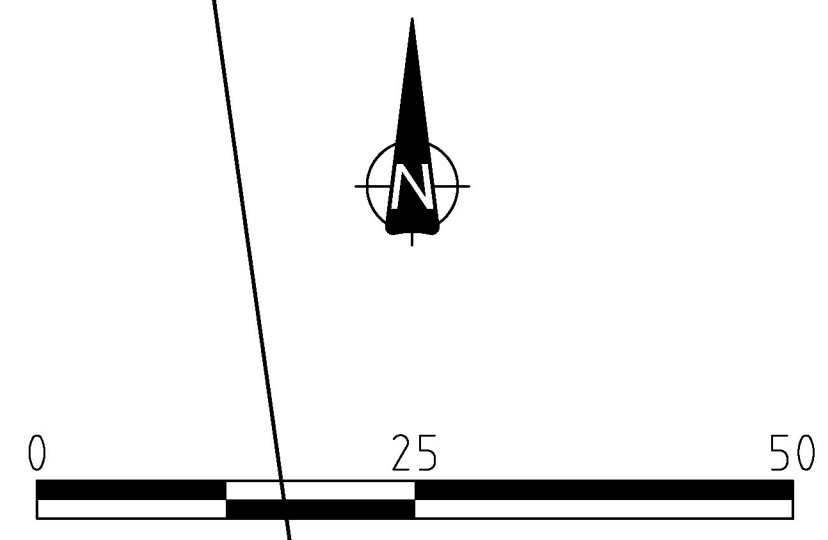


PROFIL NR.	0	25		50		75		100		125		150								
Grunneier																				
Markslag																				
Grunnforhold																				
Terrenghøyde/ Topp vegdekke	1,40	1,21	1,03	0,99	1,04	1,01	1,05	0,79	1,01	1,20	1,44	0,83	0,70	0,89	1,57	2,04	2,07	2,06	2,05	2,02
HOR V PUNKT i m	3,7	90,2																		
VL	Kumavst. i m	3,0	90,2																	
	Fall i ‰	46,6	3,0																	
	Kote utv. topp	1,10																		
	Type og dim	160PE 100 SDR 11																		
PS	Kumavst. i m	3,4	90,2																	
	Fall i ‰	69,0	3,0																	
	Kote utv. topp	0,90																		
	Type og dim	110PE 100 SDR 17																		

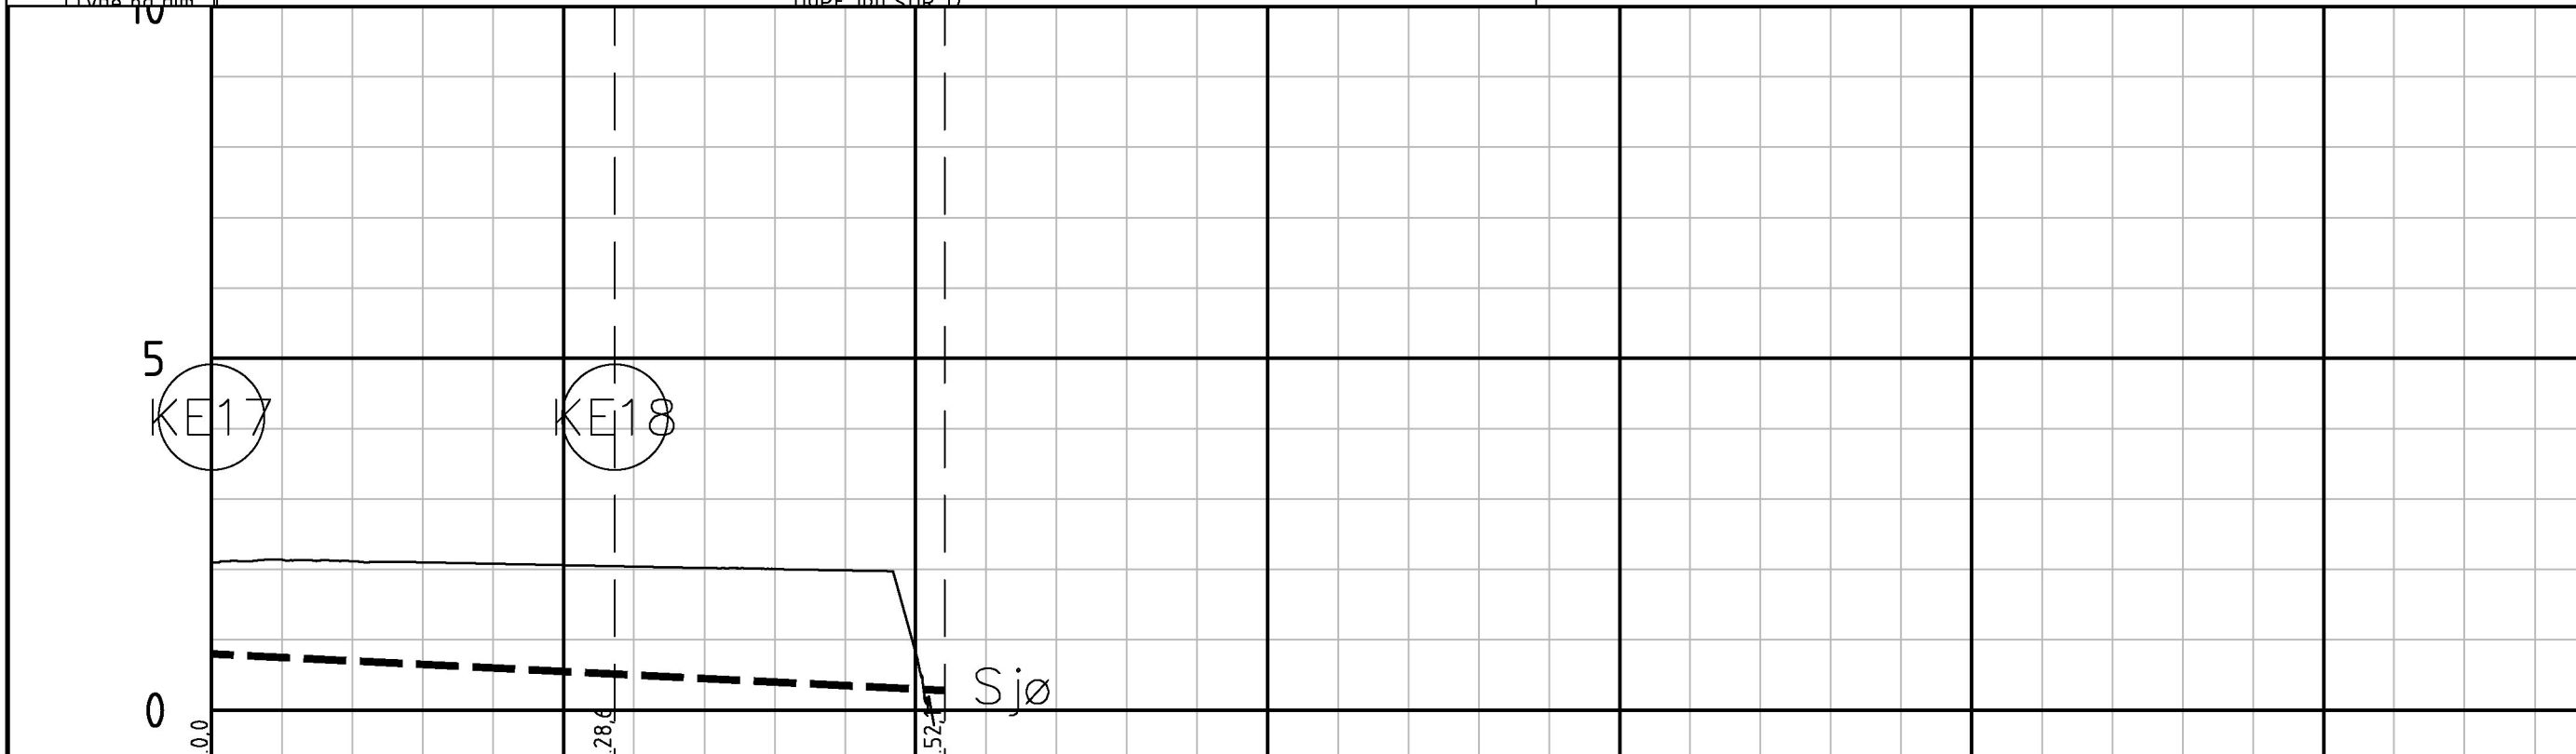

PR	PR	PR	PR	PR	PR	PR	PR
PROFIL NR.	0	25	50	75	100	125	150
Grunneier							
Markslag							
Grunnforhold							
Terrenghøyde/ Topp vegdekke	2.10	2.14	2.12	2.10	2.08	2.06	2.04
HOR.V.PUNKT i m		28,6		23,4		0,82	0,77
OV	Kumavst. i m	28,6		23,4			
	Fall i ‰	-10,0		-10,0			
	Kote innv. bunn	0,80	0,51		0,28		
	Type og dim	300Betong					

Tegnforklaring

- Prosjektområde (område for belegningsstein)
- Vannledning
- Overvannsledning
- Slisserenne
- Spillvannspumpeledning
- Referanselinje VA-grøft
- Kum
- Lysmast
- Eksisterende/fremtidig VL
- Eksisterende/fremtidig OV
- Eksisterende/Fremtidig SP
- Eksisterende/ fremtidig Slisserenne

Rev.	Data	Revideringen gjelder	Nr.	Saksb.	Sidem.kj	Oppdr.o
KARMSUND HAVN IKS HCT2,5			Tegnet av RHHU		Saksbehandler MAGS	
HAUGESUND CARGO TERMINALS			Sidemannskontr. MAGS		Oppdragsansvarlig MAGS	
PLAN OG PROFIL VA ETAPPE HCT2.5			Fag VA		Målestokk 1:500 A1	
Dato 14.09.2022			Status ANBUDSTEGNING		Rev.	
Oppdragsnr. A105042			Tegning nr.		GH01	

Proj. A1
Filnavn: Q:\105042\105042_13_Prosjekt dokumenter\33_Tegninger\Plan og Profil\GH-HCT-2.5.dwg
Xref: XREF: Masterplan_S10108_08-15.dwg
XREF: Resultatvisning_141218.dwg
XREF: Kartområder redigert_2019.dwg
XREF: Områdelinjer kontur_A-E-2022.dwg
Lay: GH-105042.dwg
14.09.2022 15:02:39