


Fasade skole sør

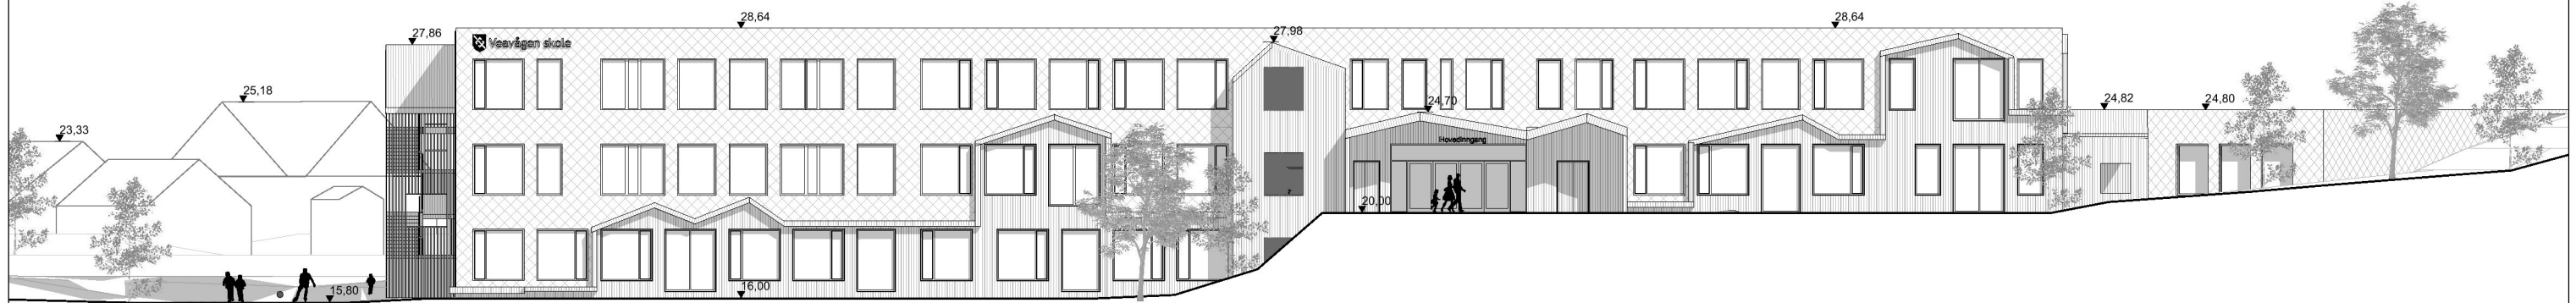

Fasade skole øst

| | | | | | |
|---|----------------------|---|-----------------------------|--------------------------|------|
| Godkjent/dato: | | Kontroll prosjekt/dato: | | Kontroll utførende/dato: | |
| Prosjektnr.: 2125 | Fase: Rammesøknad | Fag: ARK | Tegningsdato: 29.09.2022 | | |
| Veavågen skole | | | | | |
| Gnr/Bnr 4/315, 4/12, 4/13, 4/84 og 3/439 | | | | | |
| Tegningsnr.: E-06 | | Tegningsnavn: Fasader skole sør og øst | | | Rev: |
| Tegnet av: | Kontroll: | Målestokk: 1:300 | Ark: A3 | | |
| Tiltakshaver: Karmøy kommune Statsråd Vinjes gate 25 Kopervik 4250 | | | | | |
| Firma: | | Oslo 0151, Rådhusgata 4 +47 472 80 770 post@spinnark.no | | Entreprenør: | |
| | | Tromsø 9008, Søndre Tollbodgate 17 +47 971 73 249 nord@spinnark.no | | | |
| | | Stavanger 4014, Badehusgata 33 +47 411 89 292 vest@spinnark.no | | | |