




Langsnitt hall C-C



Tverrsnitt hall D-D

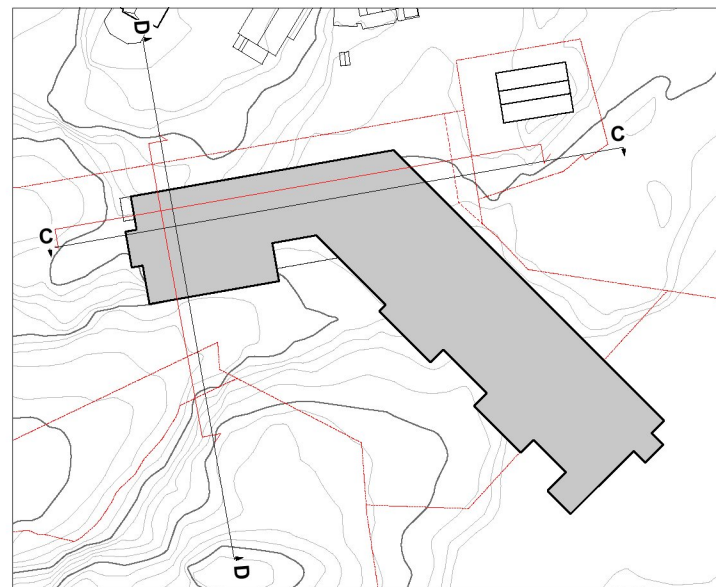

Godkjent/dato:		Kontroll prosjekt/dato:		Kontroll utførende/dato:	
Prosjektnr.: 2125		Fase: Rammesøknad		Fag: ARK	Tegningsdato: 29.09.2022
<b>Veavågen skole</b>					
Gnr/Bnr 4/315, 4/12, 4/13, 4/84 og 3/439					
Tegningsnr.: <b>E-05</b>		Tegningsnavn: <b>Snitt hall</b>			Rev:
Tegnet av: MH/NE/AA	Kontroll: MLP	Målestokk: 1:300		Ark: A3	
Tiltakshaver: <b>Karmøy kommune</b> Statsråd Vinjes gate 25 Kopervik 4250					
Firma: 		Oslo 0151, Rådhusgata 4 +47 472 80 770   post@spinnark.no		Entreprenør:	
		Tromsø 9008, Søndre Tollbodgate 17 +47 971 73 249   nord@spinnark.no			
		Stavanger 4014, Badehusgata 33 +47 411 89 292   vest@spinnark.no			