




Utskrift fra Norkart AS kartklient

Dato: 10.06.2022

Målestokk: 1:500

Koordinatsystem: UTM 32N

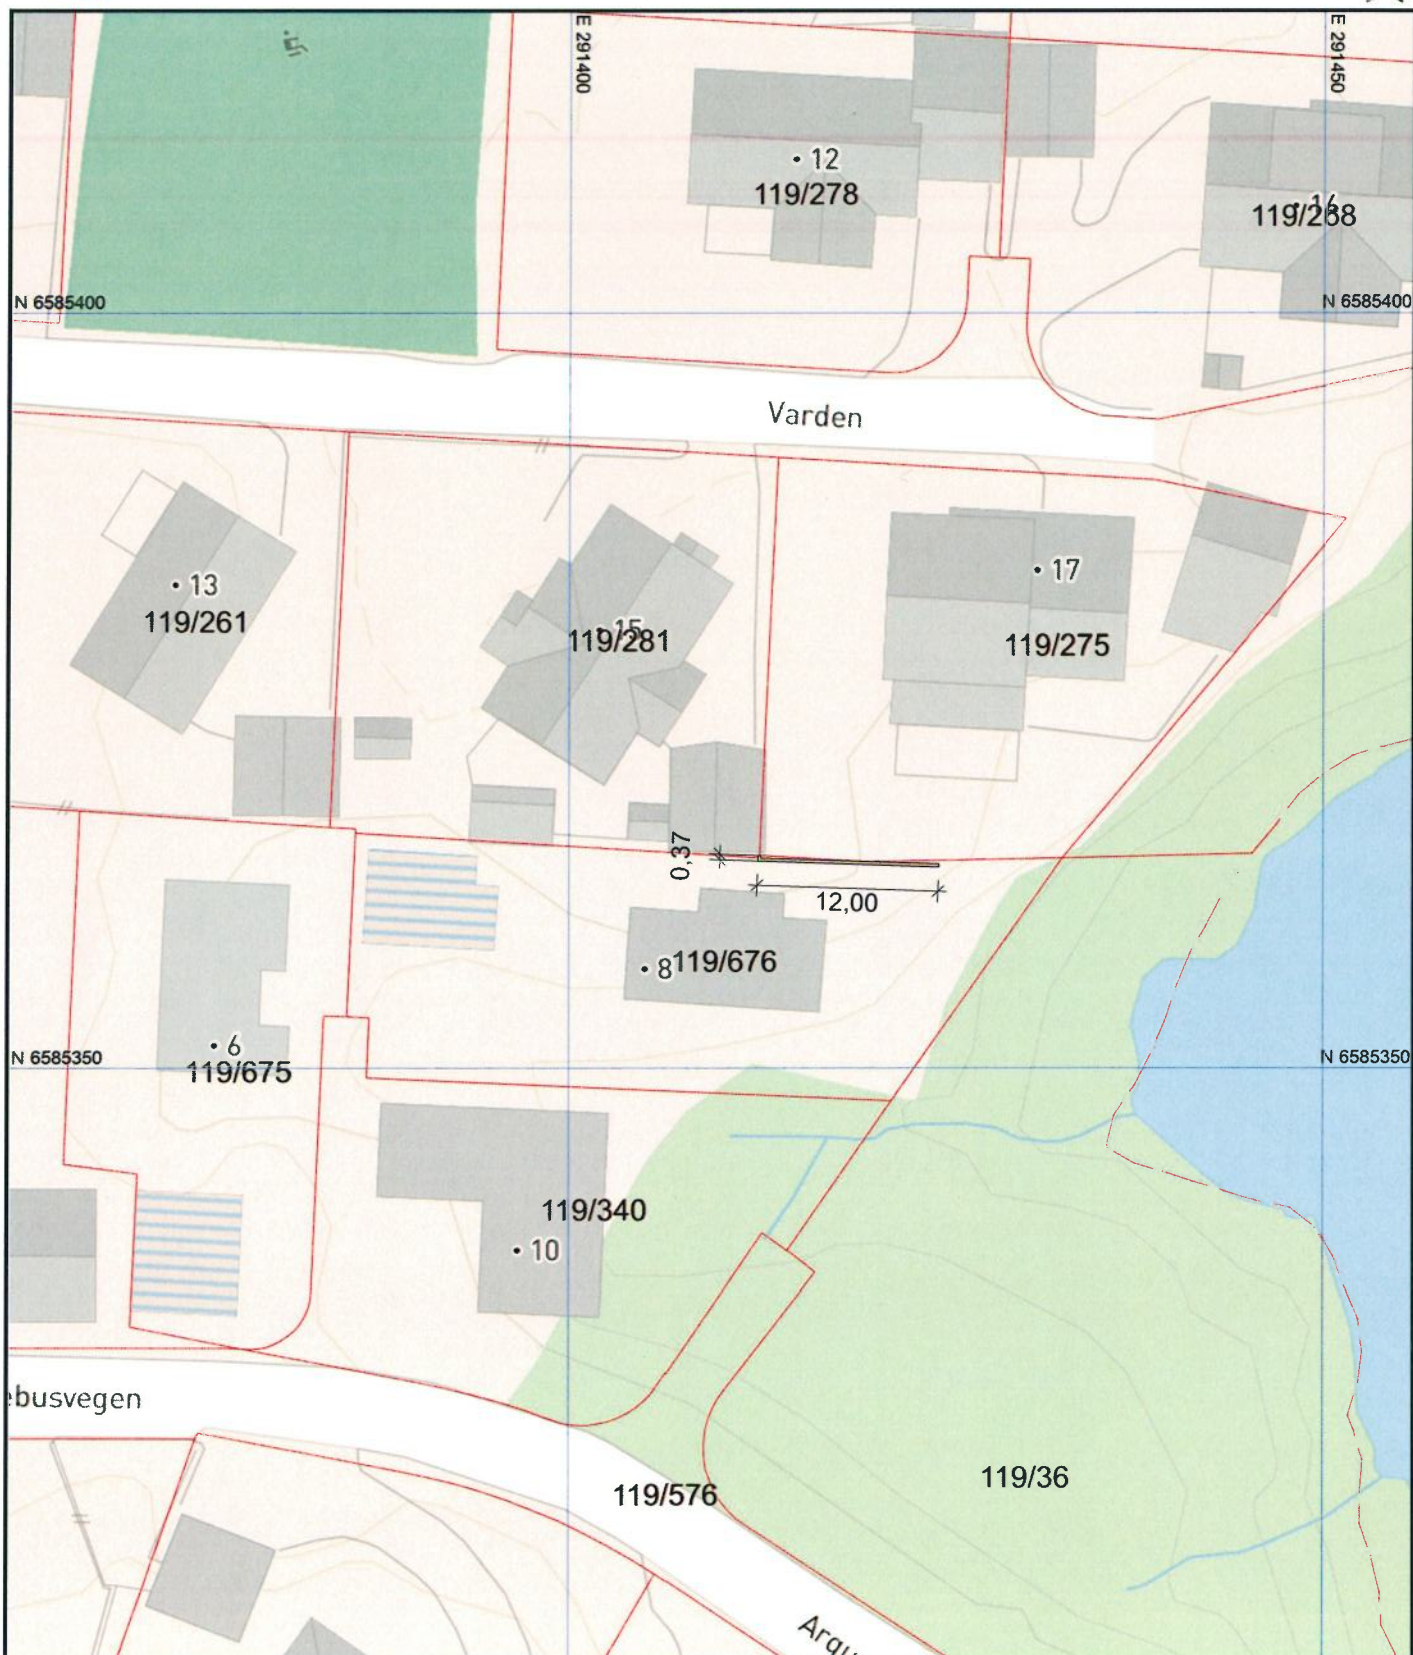

Tegning: Situasjonsplan Arquebusvegen 8	Tegning: Situasjonsplan	Dato opprettet 10.06.2022	Gnr./Bnr. 119/675	Mål 1:500	Tegningsnr. A10-1
	Fase. Fase	Sign. MØ			Rev. ID