



KARMØY KOMMUNE

# Søknad om oppmåling / deling

J.nr

Sendes til:

Postadresse:

E-postadresse:

Karmøy kommune  
Rådhuset, postboks 167  
4291 Kopervik

post@karmoy.kommune.no  
(Evt. erklæringer og  
sammenslåingsattester må sendes  
inn i original pr.post.)

## Rekvisisjonen/søknaden gjelder for følgende matrikkelenhet(er) (eiendom)\*

Gnr.	Bnr.	Adresse	Eier/fester	E-post adresse
25	22	Nordre Langåkerveg 34	Anita Dahl	dahlaril@online.no

\* Ved grensejustering skal det oppgis informasjon om begge de involverte matrikkelenhetene

### Rekvisisjon av oppmålingsforretning

- Jf. lov om eiendomsregistrering (matrikkeloven) kapittel 3 og 7.

Merke: Tjenesten er belagt med gebyr for oppmåling (søk på kommunens nettsider for gebyrregulativ)

### Det rekvireres/søkes om oppmålingsforretning over:

- Hele grunneiendommen uten deling       Klarlegging av eksisterende grense (matrikkelforskrift § 36)  
 Festegrunn uten deling       Matrikulering av eksisterende umatrikulert enhet (matrikkelforskrift § 31)  
 Grensejustering (matrikkelforskrift § 34)       Registrering av uregistrert jordsameie (matrikkelforskrift § 32)  
 Ajourført matrikkelbrev/målebrev       Uteareal til eierseksjon (eierseksjonsloven § 7, matrikkelforskrift § 35)  
 Annet:        Merking av eksisterende grense der grensen tidligere er koordinatbestemt  
 Parsell til off. veg (byggesaksforskriften § 4-3)

### Søknad om deling av grunneiendom (parsell) med oppmålingsforretning

Jf. plan- og bygningsloven (pbl) § 20-1, 1. ledd bokstav m jf. kap 26, 27 og 28 og lov om eiendomsregistrering (matrikkeloven) kapittel 3 og 7.

Merke: Tjenesten er belagt med behandlingsgebyr for deling av eiendom og gebyr for oppmåling (søk på kommunens nettsider for gebyrregulativ)

### Det søkes om deling iht. pbl § 26-1

- Reguleringsplan       Bebyggelsesplan       Godkjent tomteplan  
 Kommuneplan       Privat forslag

### Søknad om dispensasjon - jf. pbl §19-2, fra bestemmelser i:

- Vedtekt       Kommuneplan       Reguleringsplan  
 Bebyggelsesplan       Plan- og bygningslov       Forskrift

Egen søknad må  
vedlegges.

### Arealoppgave i daa

Eiendom/driftsenhet FØR deling:	Fulldyrka	Overflatedyrka	Innmarksbeite	Totalt areal
<input type="text"/>	<input type="text"/>	<input type="text"/>	<input type="text"/>	<input type="text"/>
Areal ønsket fradelt/bortfestet:	<input type="text"/>	<input type="text"/>	<input type="text"/>	<input type="text"/>

\* Formål; eksempel:

Bolig, fritidshus, industri, veg,  
kontor, off.virksomhet, osv.

### Spesifikasjon av parsell(er) det er ønsket fradeling for

Dersom det er tilleggsareal må skjema "Krav om sammenslåing av tinglyste matrikkelenheter" i utfyllt stand vedlegges søknaden.

Parsell nr.	Ca areal	Formål *	Navn og adresse på ev. kjøper/fester	Selvstendig bruksenhet	Tilleggsareal	Tillegg til gnr/bnr.
<input type="text"/>	<input type="text"/>	<input type="text"/>	<input type="text"/>	<input type="radio"/>	<input type="radio"/>	<input type="text"/>
<input type="text"/>	<input type="text"/>	<input type="text"/>	<input type="text"/>	<input type="radio"/>	<input type="radio"/>	<input type="text"/>
<input type="text"/>	<input type="text"/>	<input type="text"/>	<input type="text"/>	<input type="radio"/>	<input type="radio"/>	<input type="text"/>

### Andre opplysninger (f.eks andre rettighetshavere av betydning)

**Parsell(er) det er søkt fradeling for****Adkomst pbl § 27-4 og vegloven §§ 40-43**

- Riks-/fylkesveg                       Kommunal veg                       Privat veg  
 Ny avkjørsel fra offentlig veg                       Utvidet bruk av eksisterende avkjørsel  
 Avkjørselstillatelse gitt                       Søknad om avkj.tillatelse vedlegges                       Adkomst sikret ifølge vedlagt dokument

**Vannforsyning pbl § 27-1**

- Offentlig vannverk                       Privat fellesvannverk (Tilknytningstillatelse vedlegges)  
 Annet:

**Avløp pbl § 27-2**

- Off. avløpsanlegg                       Privat fellesanlegg                       Privat enkelt anlegg - spesifiser:   
 Utslippstillatelse gitt                       Søknad om utslippstillatelse vedlegges                       Avløp sikret iflg. vedlagt dokument


**Nabooppgave (naboer til parsell som søkes fradelt)**

Det må legges ved situasjonskart som viser grenser og naboforhold til parsell som søkes fradelt. Nabooppgaven nedenfor må fylles ut. Ved søknad om deling legges det ved gjenpart av nabovarsel og kvittering for sendt varsel til naboer og gjenboere av avgiverseiendom.

Gnr.	Bnr.	Festenr.	Eiers/festers navn og adresse

**Krav til innsendt situasjonskart: Situasjonskart av nyere dato (6 mnd) med tydelig inntegnede grenser, adkomst, vann og kloakk for omsøkt(e) parsell(er).**

**Dato og underskrift av eier/fester eller fullmektig**

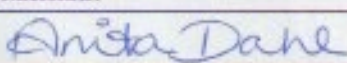Sted	Dato	Underskrift
25/22	02.09.2022	
		Anita Dahl

**Mottaker av faktura**

Navn	Adresse	Postadresse
Anita Dahl	Fekje 14	4276 Veavågen




# Utskrift fra Norkart AS kartklient

Dato: 02.10.2022

Målestokk: 1:1500

Koordinatsystem: UTM 32N

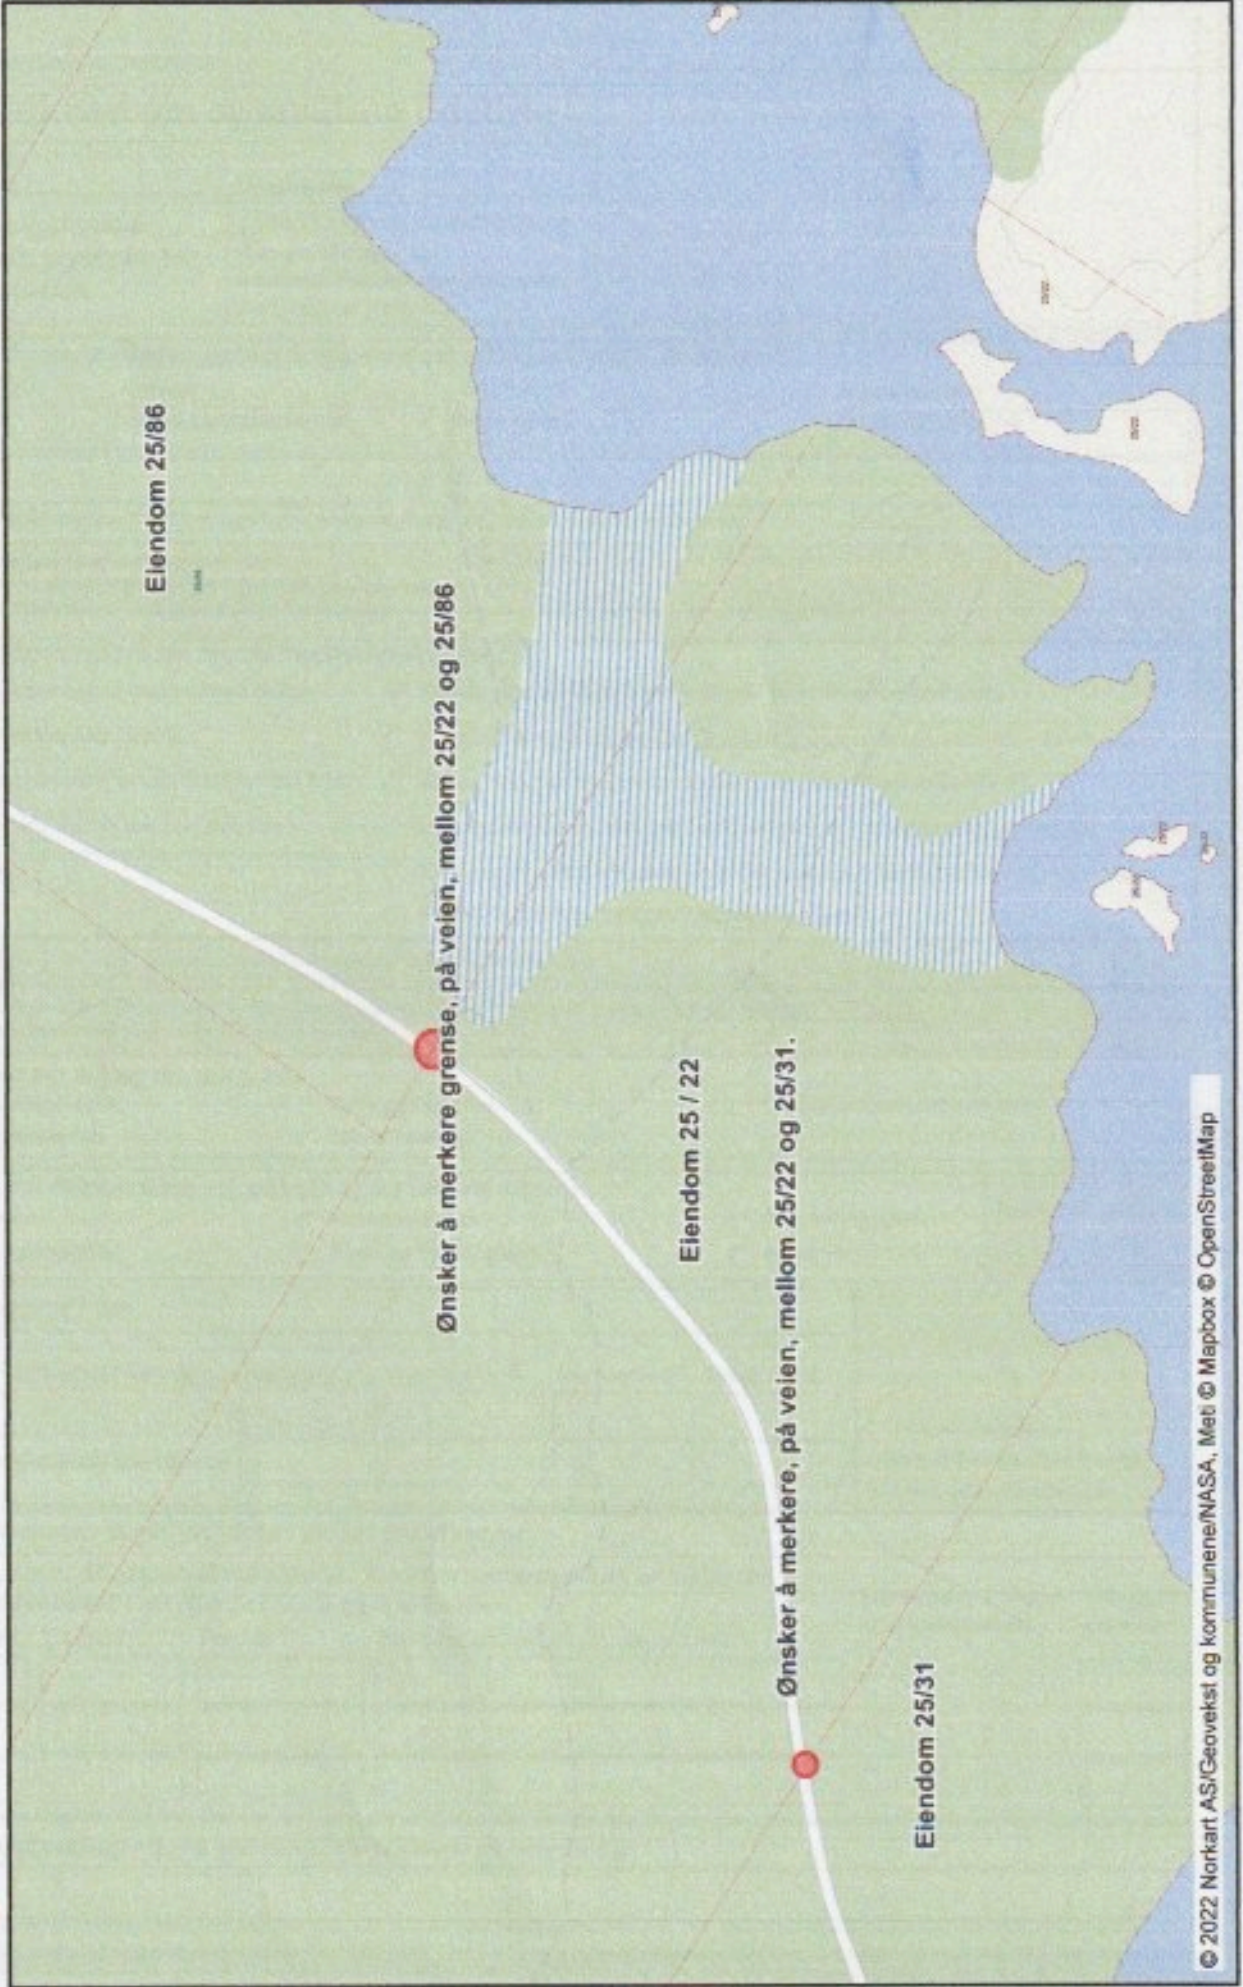

Eiendom 25/86

Ønsker å markere grense, på veien, mellom 25/22 og 25/86

Eiendom 25 / 22

Ønsker å markere, på veien, mellom 25/22 og 25/31.

Eiendom 25/31