



Karmøy kommune


Situasjonskart

Eiendom: 11/83
Adresse: Mannesvegen 76
Dato: 12.09.2022
Målestokk: 1:500



UTM-32

- Eiendomsgr. nøyaktig <= 10 cm
- Eiendomsgr. mindre nøyaktig >10<=30 cm
- Eiendomsgr. middels nøyaktig >30<=200 cm
- Eiendomsgr. mindre nøyaktig >200<=500 cm
- Eiendomsgr. lite nøyaktig >=500 cm
- Eiendomsgr. uvisst nøyaktighet
- Eiendomsgr. omtvistet
- Hjelpelinje veikant
- Hjelpelinje punktfeste
- Hjelpelinje vannkant
- Hjelpelinje fiktiv

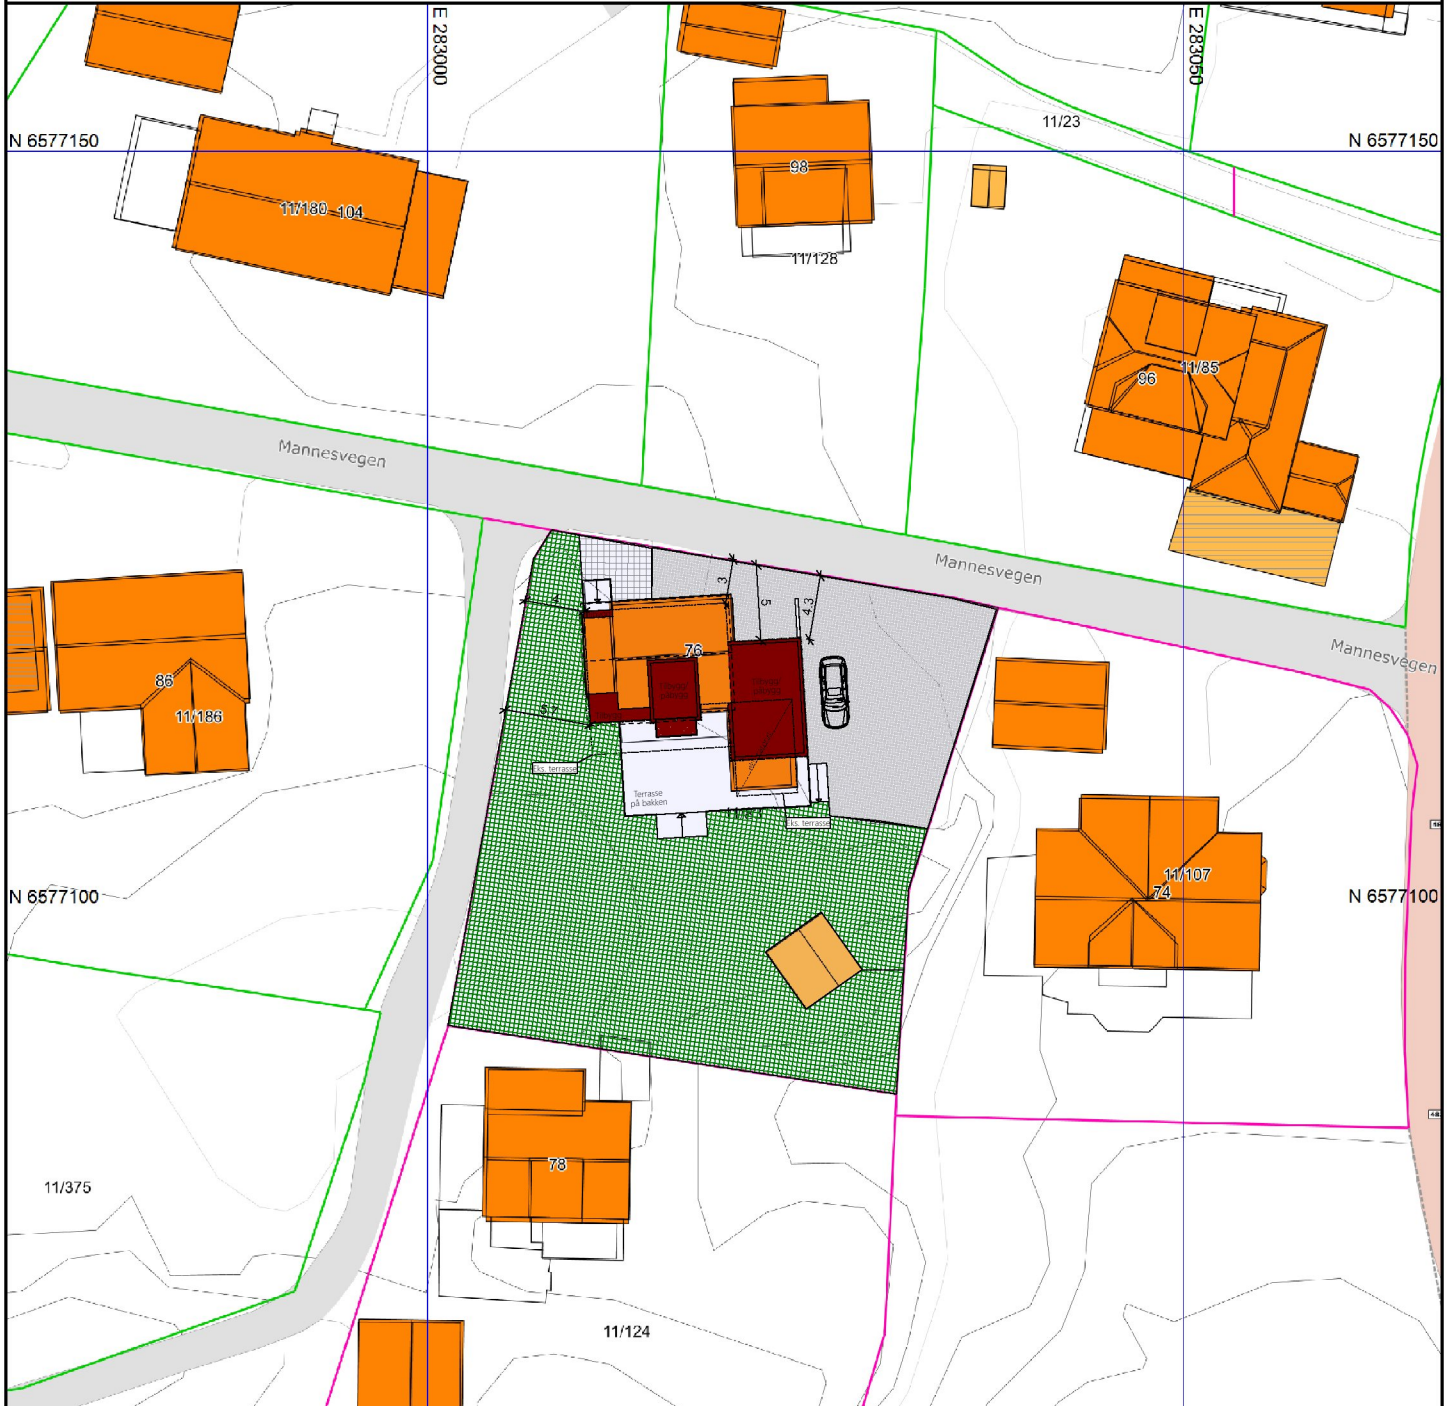

©Norkart 2022

| REV. | ANT. | REVIDERINGEN GJELDER | SIGN. | DATO |
|------|------|---|-------------------------|-----------------|
| | | Tiltakshaver: Janne Alice Tangjerd | | DATO 13.09.2022 |
| | | Byggeplass: Mannesvn.76, 4275 Sævelandsvik | TEGN. Olav | |
| | | Kommune: Karmøy | MÅL 1 : 500 | |
| | | GNR: 11 BNR: 83 | PROSJ.NR. 800622 | |

1) Det tas forbehold om feil i kartgrunnlaget
2) Ved utskrift fra PDF-fil kan målestokken bli unøyaktig