
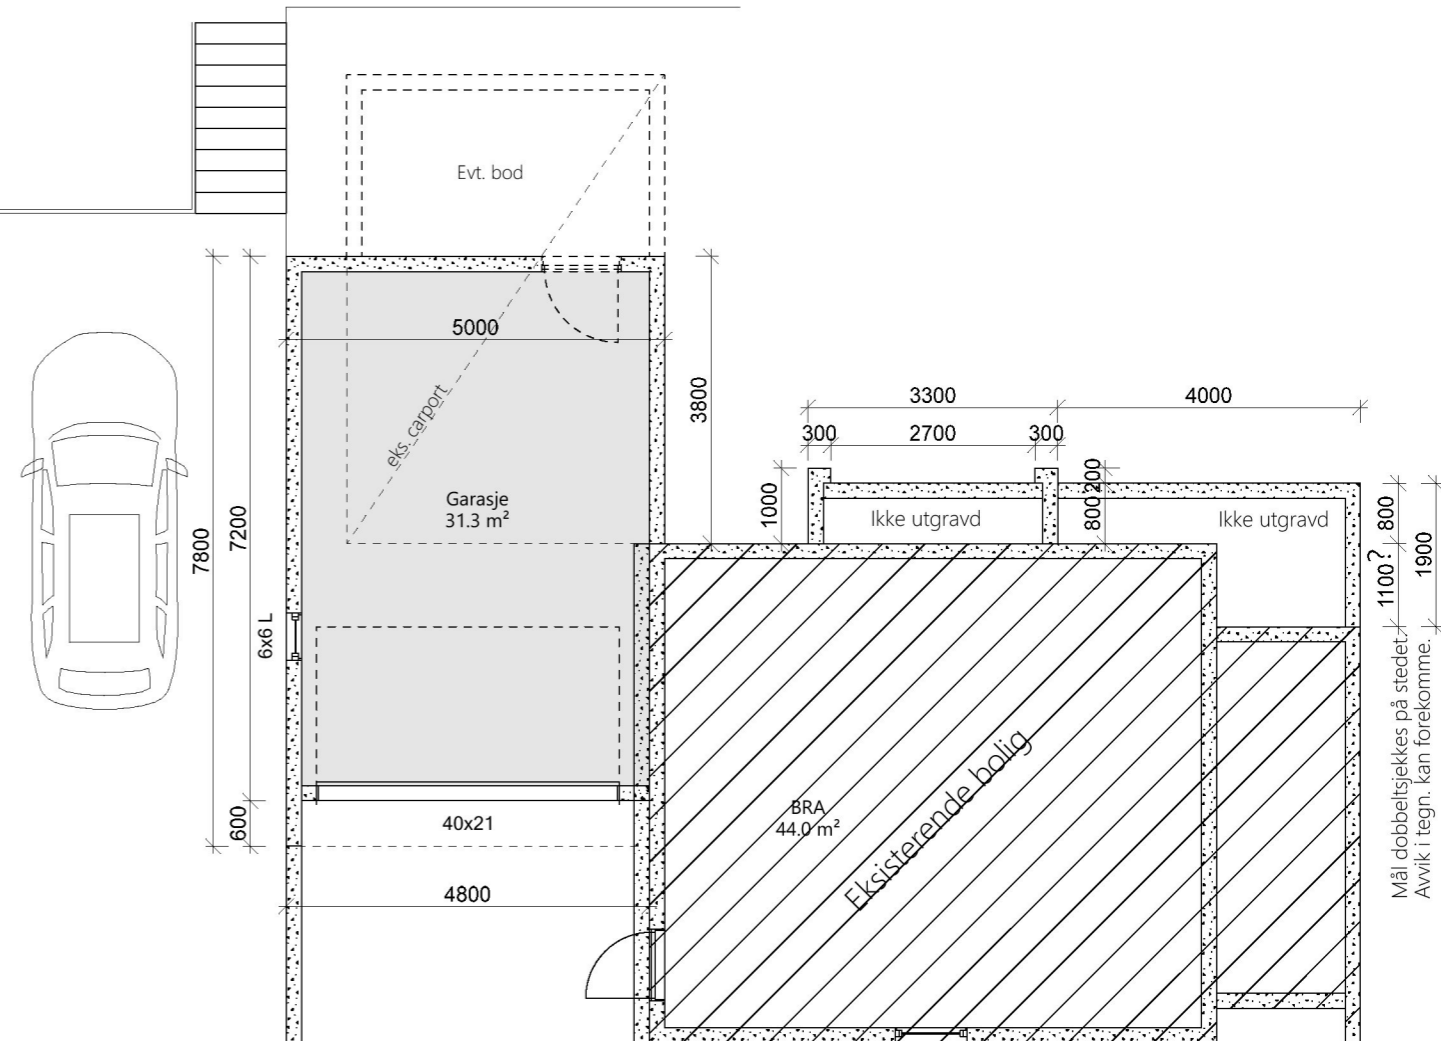


Eksisterende Arealberegning

Arealberegninger i hht. NS 3940	Bruksareal BRA kvm	
	Pr etasje	Sum BRA
1. etasje	44.0	44.0
2. etasje	52.5	52.5
3. etasje	31.6	31.6
SUM :	128.1	128.1
BYA :	59.9	59.9

Fremtidig Arealberegning

Arealberegninger i hht. NS 3940	Bruksareal BRA kvm			
	Pr etasje	Utvendig bod/garasje	Terrasse	Sum BRA
1. etasje	44.0	31.3	0.0	75.3
2. etasje	94.7	0.0	0.0	94.7
3. etasje	44.8	0.0	0.0	44.8
SUM :	183.5	31.3	0.0	214.8
BYA :	106.7	0.0	63.9	170.6

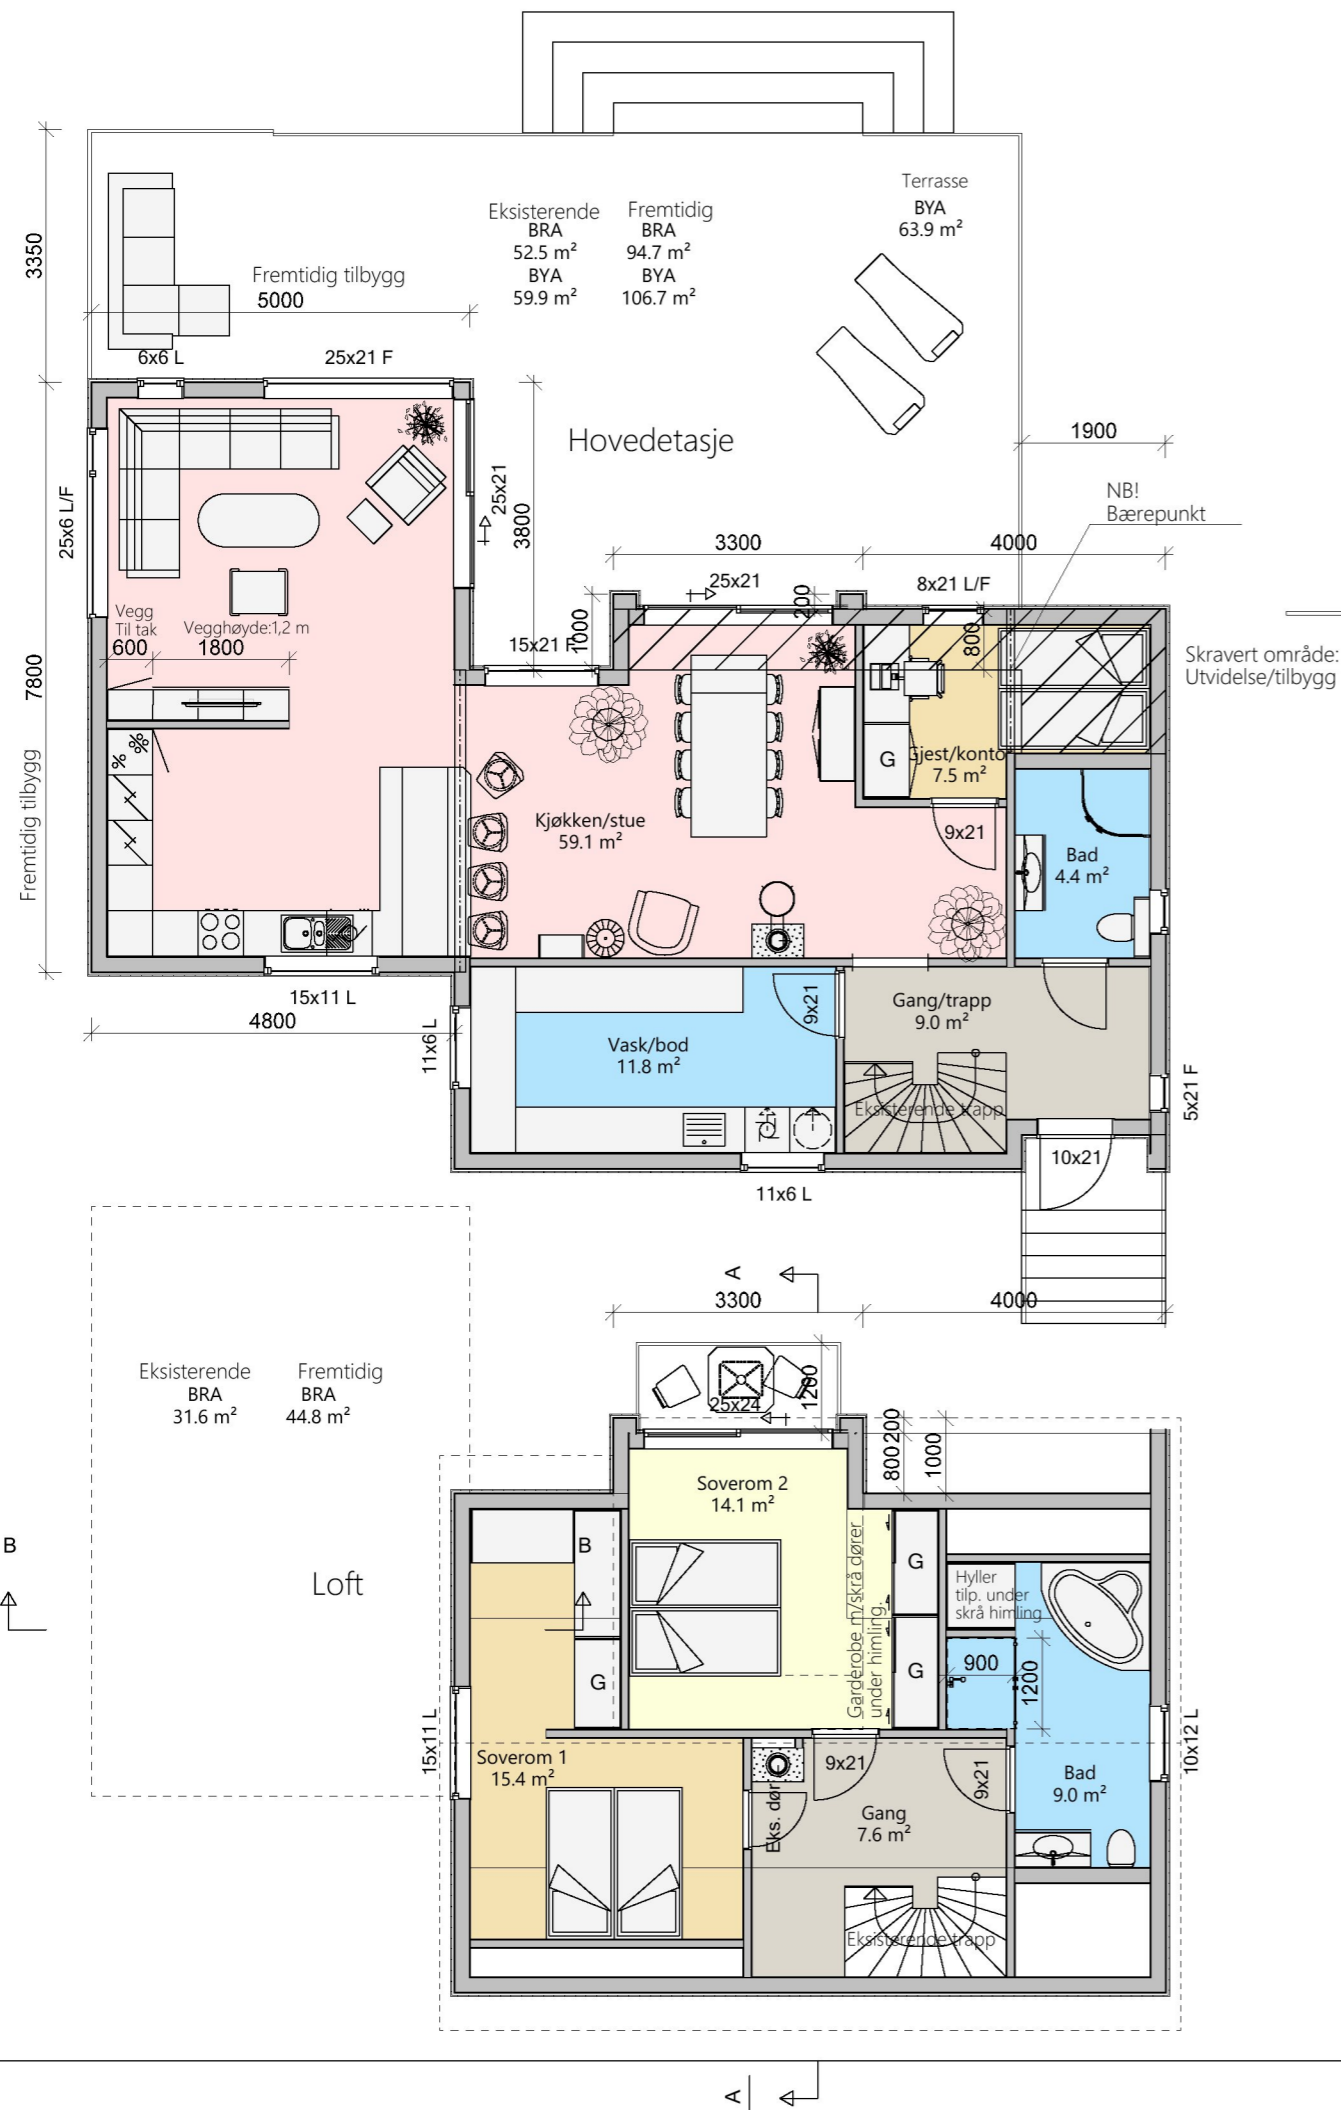

Underetasje

- 3 30.09.2022 Olav Justert dører
- 2 13.09.2022 Olav Mindre presisering eks. carport
- 1 05.09.2022 Inga Div. endringer, fullføre.

Kvala Arkitekter	Tiltakshaver: Janne Alice Tangjerd	Dato: 07.07.2022
	Byggeplass: Mannesvn.76, 4275 Sævelandsvik	Tegn: Inga
	Kommune: Karmøy	Prosjekt: 800622
	Gnr: 11 Bnr: 83 Mål: 1 : 100	Tegn.nr.: 502

Plan 1-3 © Tegningen er beskyttet i.h.t. lov om opphavsrett.