

# SITUASJONSKART

## MED REGULERINGSPLAN

Reg.plannr.: 2041 Åkraøyane og Holmane

Adresse: Øyavøgen 90

Gnr/Bnr: 15/163

Tiltakshaver: Jarl Havnen

Vedlegg D: D5 - 13.07.2022

## KARMØY KOMMUNE

### SEKTOR AREAL OG BYGGESAK




Målestokk: 1:500

Datum: Euref 89/UTM 32 Dato: 13.07.2022

Kartet kan inneholde feil, noen grenser er usikre.

Fargelagt kart må innsendes ved søknad eller melding.

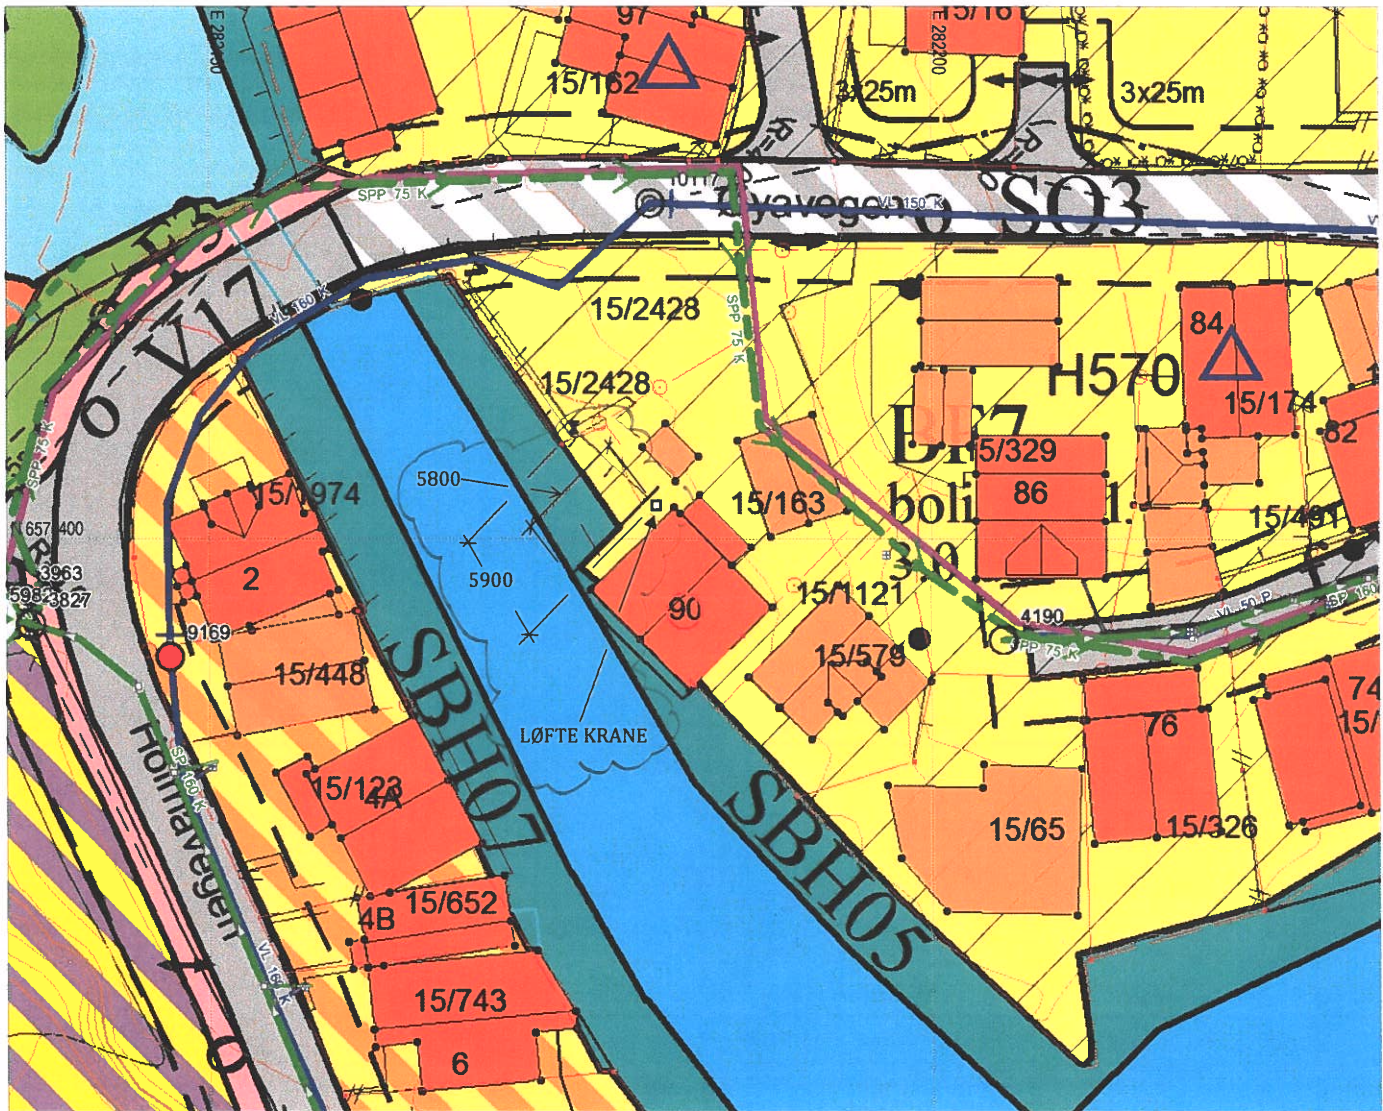

### Tegnforklaring:

Vegkant	—
Høydekurve	—
Eiendomsgrense målt	—●
Eiendomsgrense usikker	- - -
Bygg -takflate	□
Bygg -planlagt	□
Høyspent, stolper	—●
Kommunale VA-ledninger	—●

### Reguleringsformål:

Boliger	■	SKRAVERTE OMRÅDER
Offentlig bebyggelse	■	Fare
Forretning	■	Felles
Naustbebyggelse	■	Spesialområde
Sentrumsformål	■	LINJER
Industri/lager	■	Frisiktlinje
Friområde	■	Byggegrense
Garasjeanl./bensinst.	■	Planens begrensning
Trafikkområde	■	