


E1

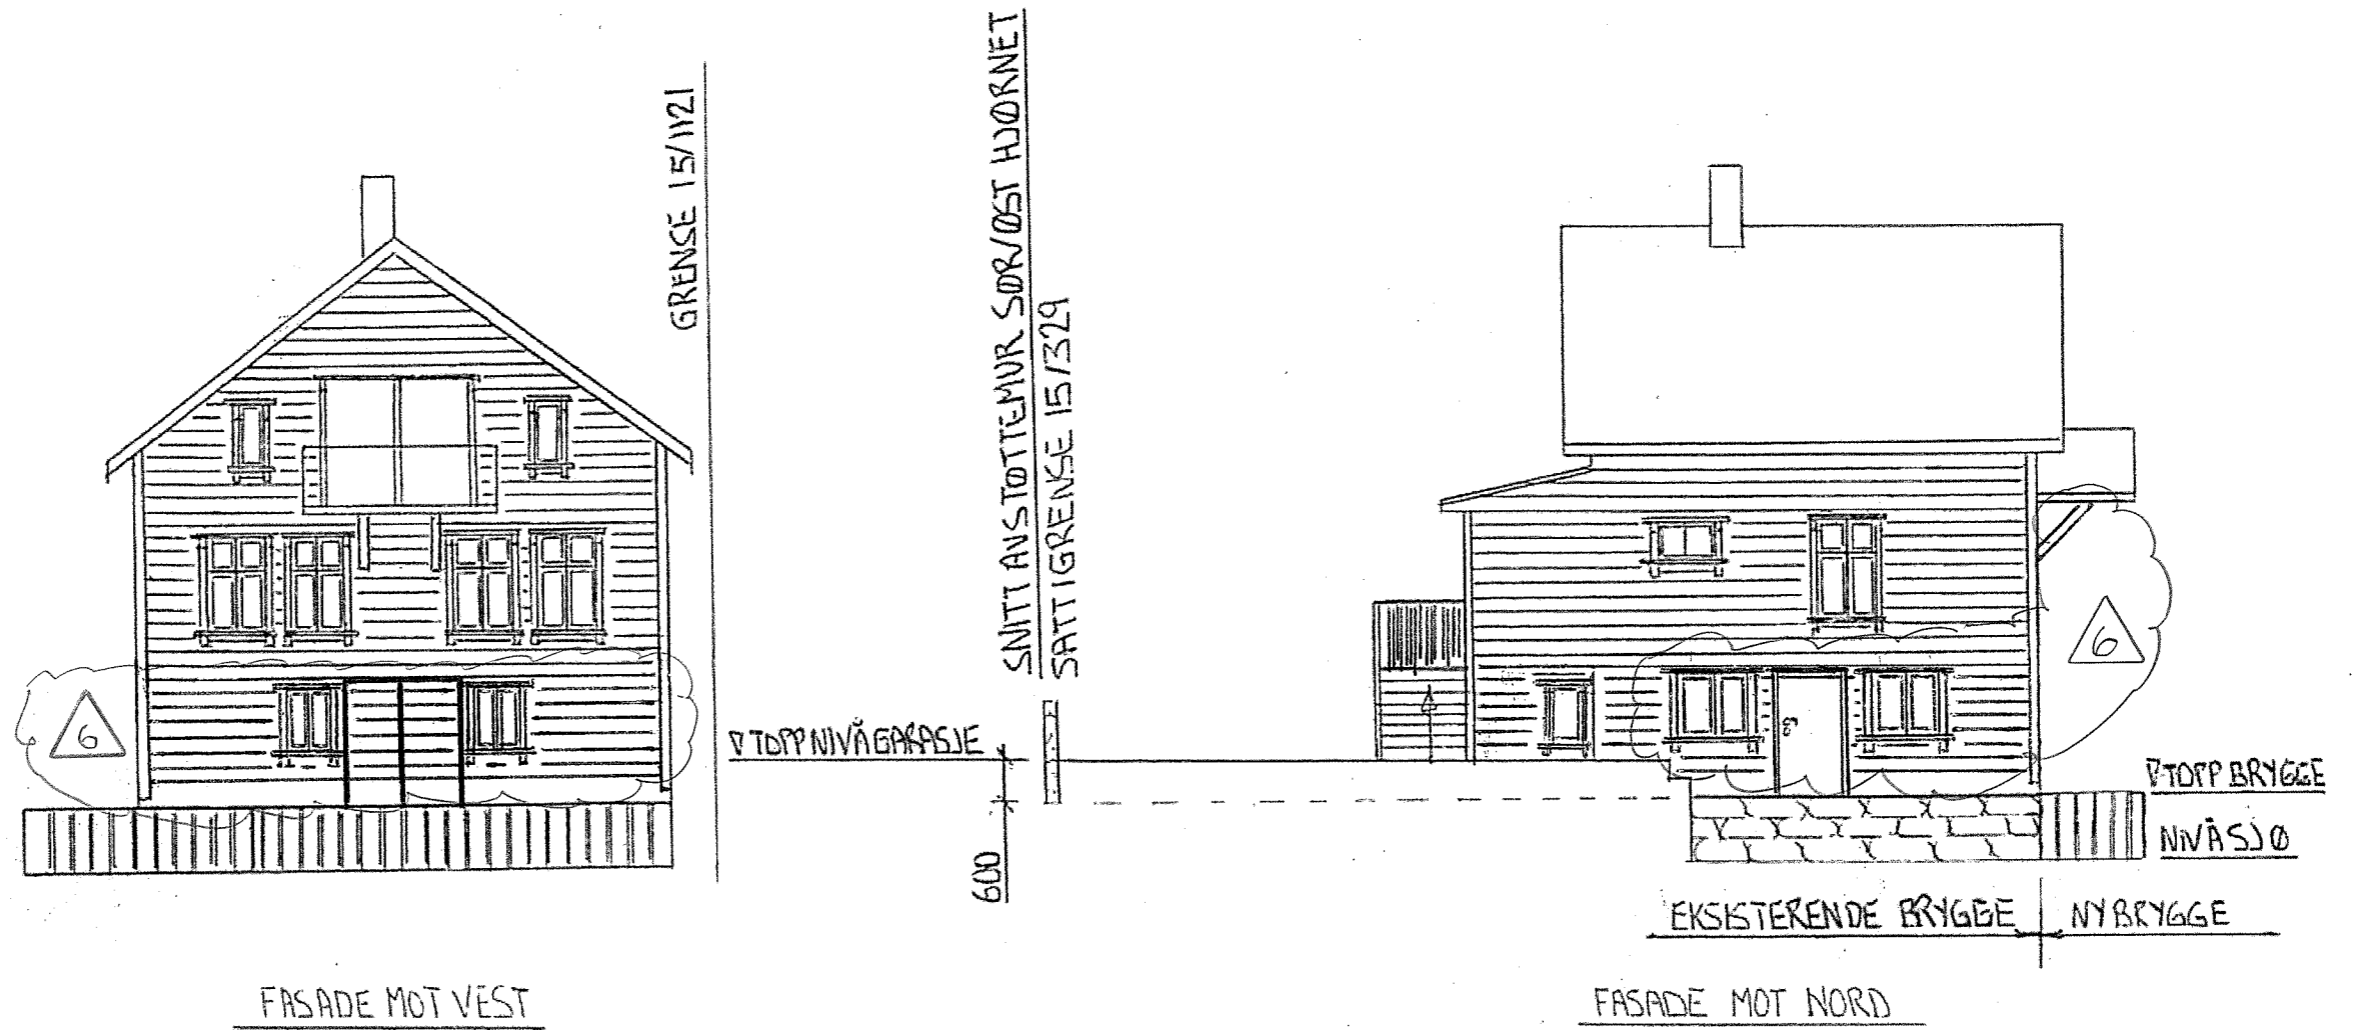

REVISJON | 6

Tiltak:	Restaurering av bolig	Tiltakshaver:	Jarl Havnen
Byggeplass:	Øyavegen 90	Dato:	26.09.2022
Kommune:	Karmøy	Tegn:	Jarl Havnen
Gnr: 15	Brn: 163	Mål:	1 : 100, alle mål i mm