


1

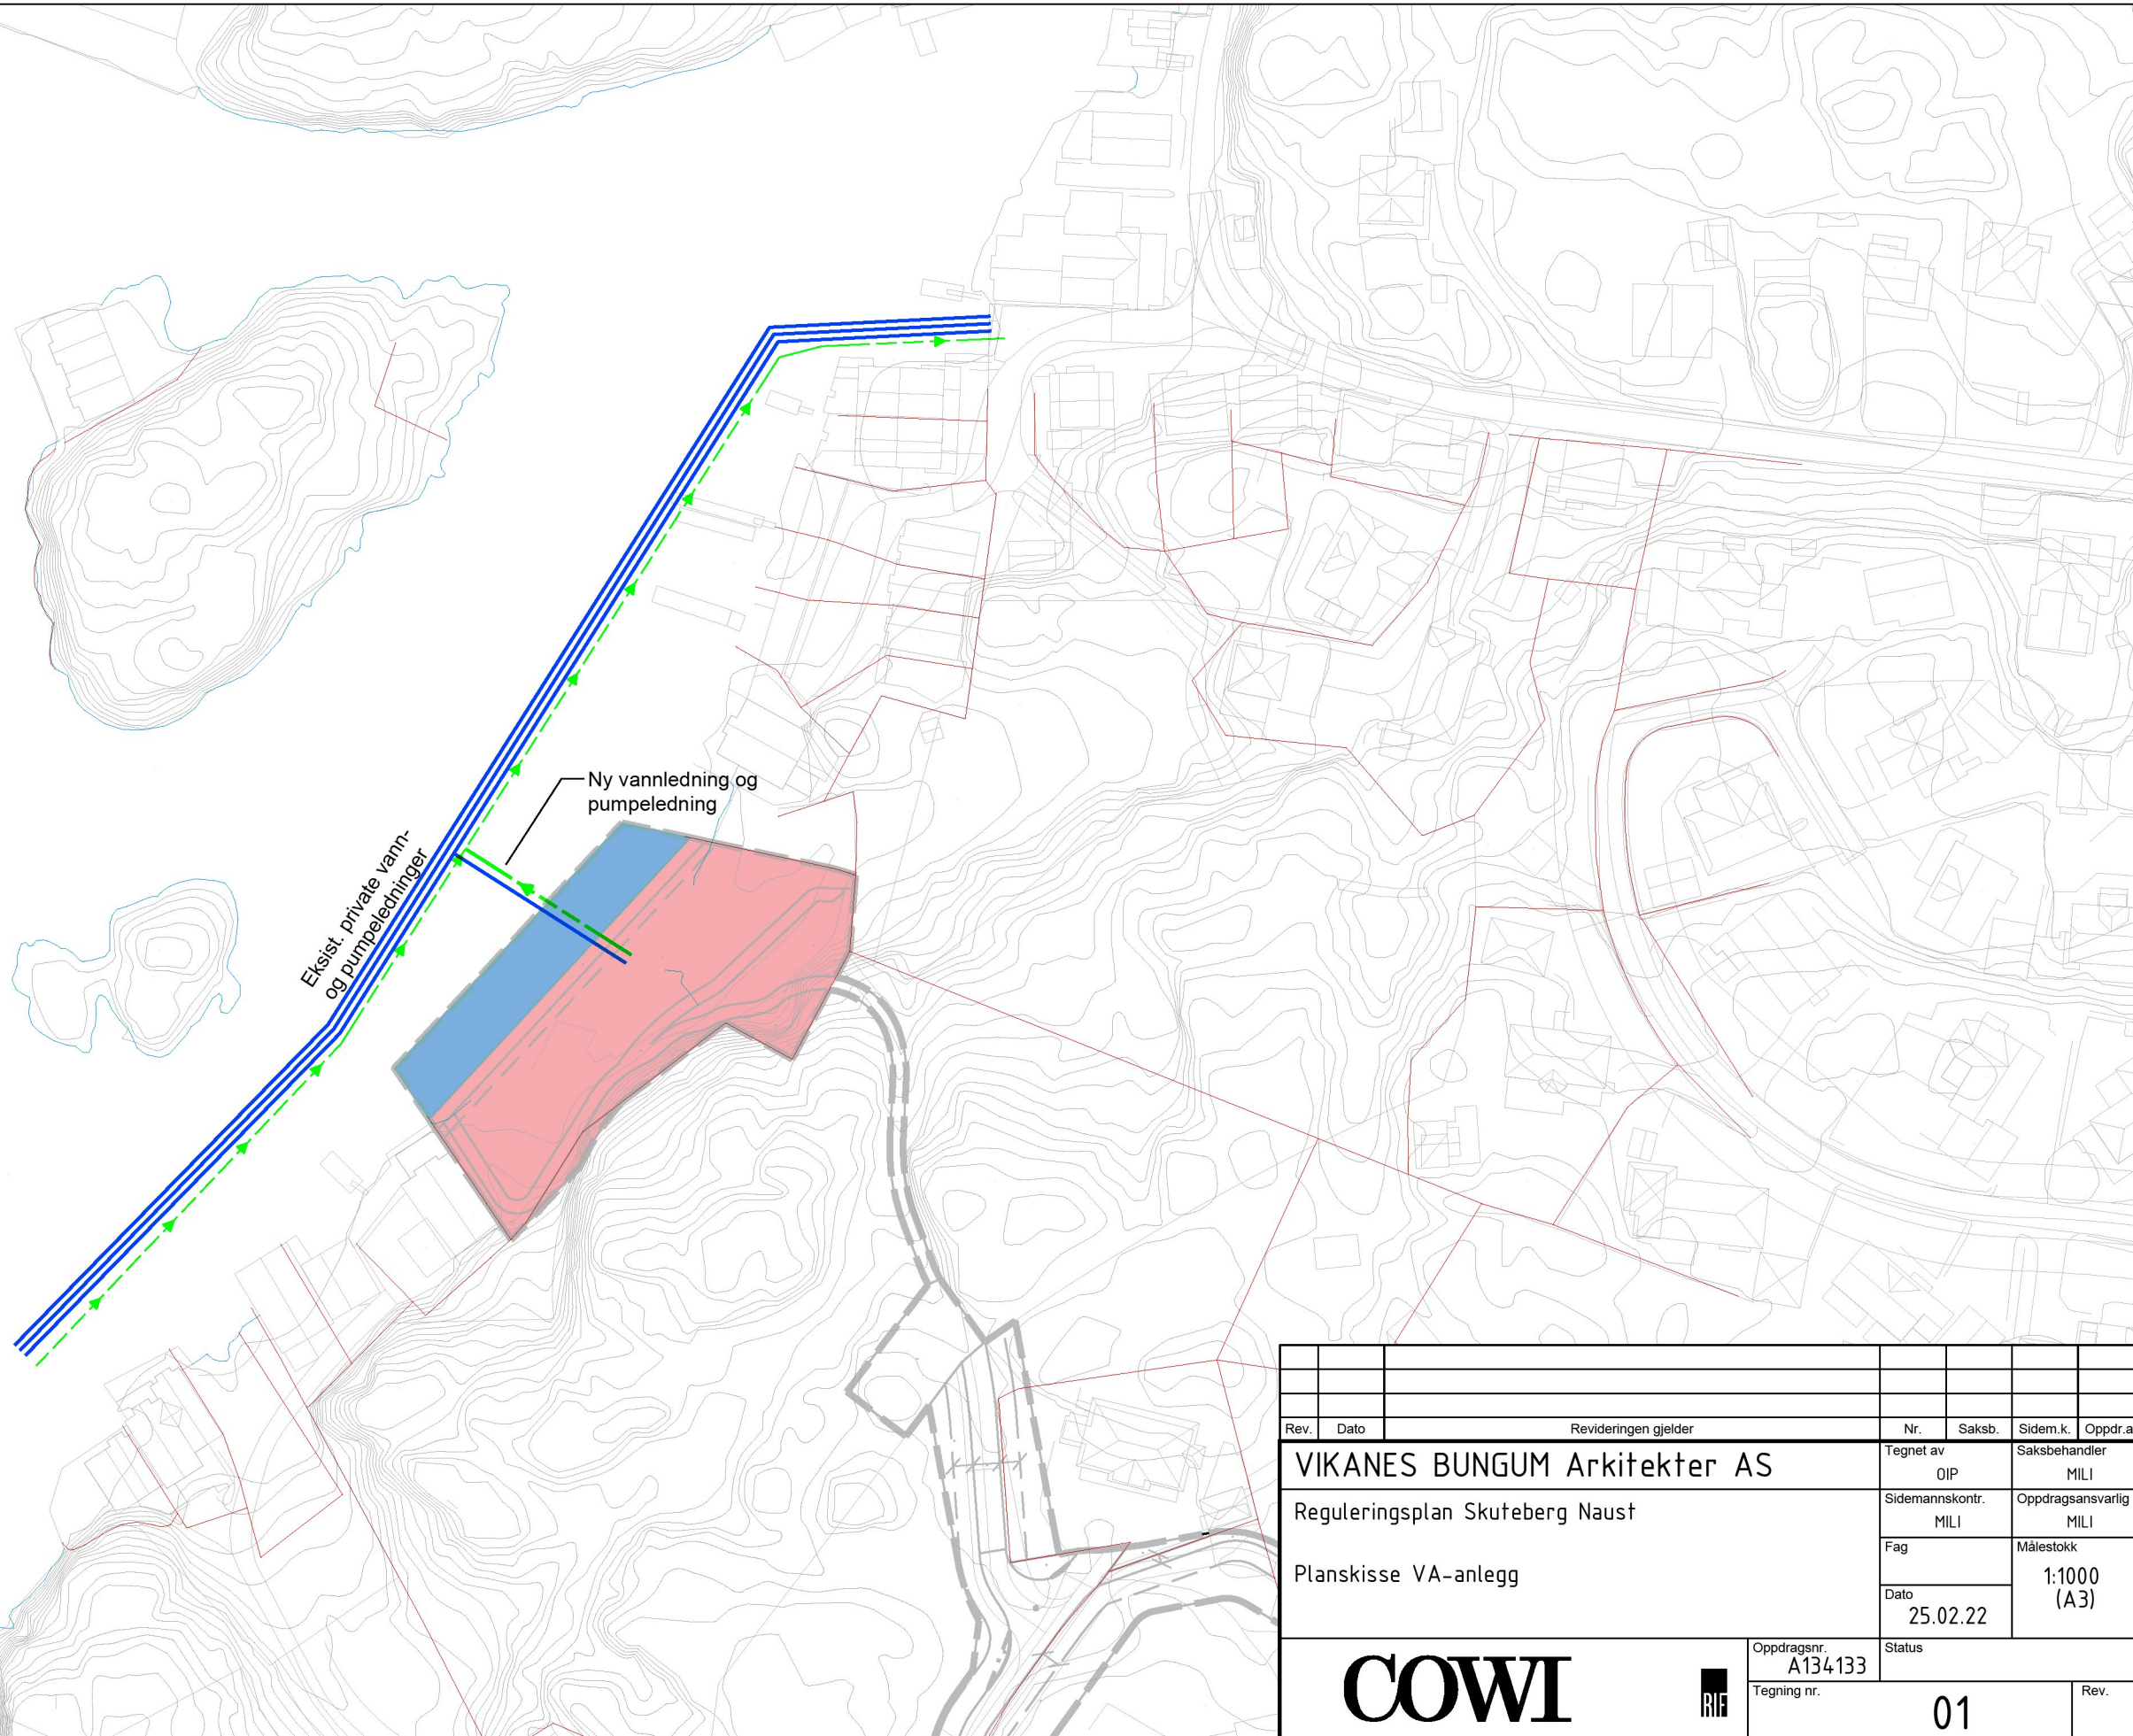

Rev.	Dato	Revideringen gjelder	Nr.	Saksb.	Sidem.k.	Oppdr.a.
		VIKANES BUNGUM Arkitekter AS	Tegnet av	OIP	Saksbehandler	MILI
		Reguleringsplan Skuteberg Naust	Sidemannskont.	MILI	Oppdragsansvarlig	MILI
		Planskisse VA-anlegg	Fag		Målestokk	1:1000 (A3)
			Dato	25.02.22		
COWI		Oppdragsnr. A134133	Status			
		Tegning nr.	01			Rev.