



Vedlegg 5. Stigning og terrengsnitt av sykkel og gangsti

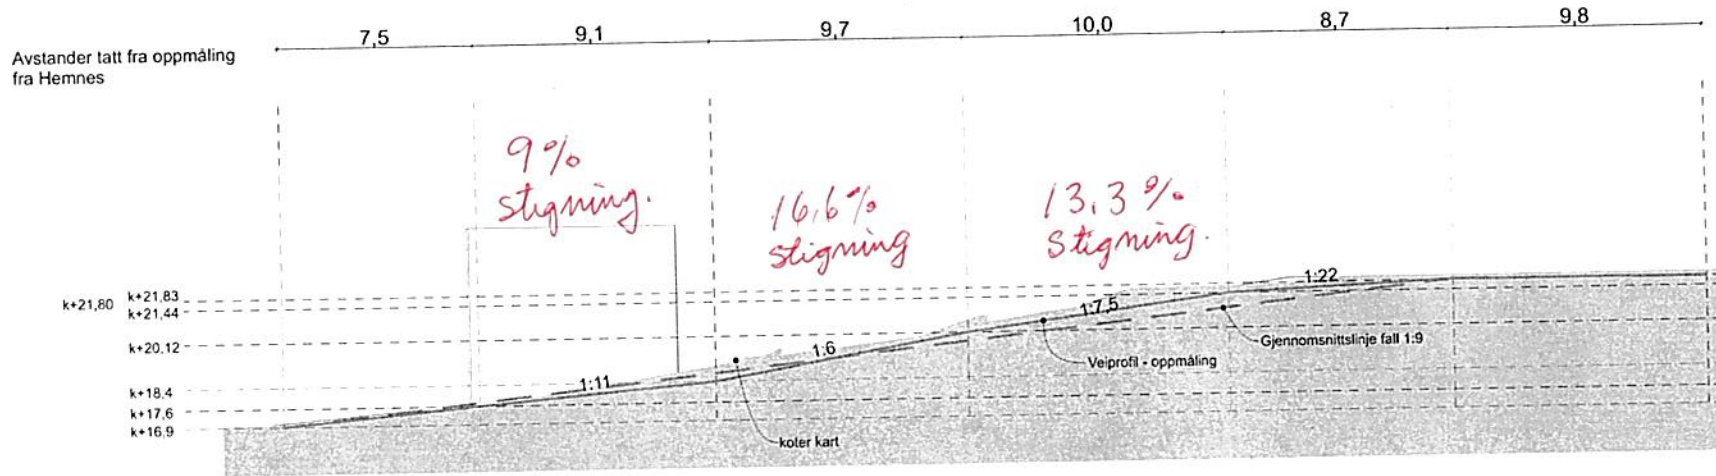

Terrengsnitt

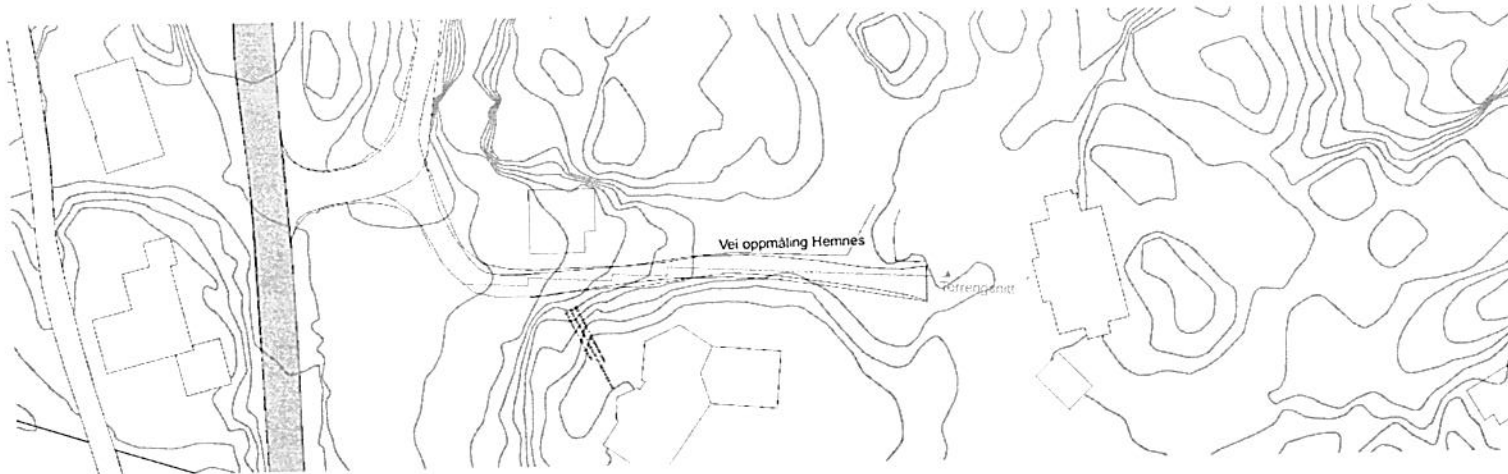

Utsnitt plan

B 1 gangsbehandling - revidert 14.01.2022
A 07.10.2021
REV BESKRIVELSE DMSJ SIGN GODKJ

PROSJEKT
Detaljplan - Skutevik Veavågen
TILTAKSHAVER
Per Langåker

GNR./BNR

2/177

TEGNING

Terrengsnitt veiprofil

TEGNINGSNR.

A28-01

REVISJON

B

FASE

Regulering

PROSJEKTNR.

2105

MÅLESTOKK

1:500

DATO

SIGN.

VIKANES
BUNGUM

Vikanes Bungum Arkitektur AS, Pb. 358, 1 Strandgata 202, 1 46061 Haugesund
Tel. +47 52 70 26 30 | bedrift@vikanes-bungum.no | www.vikanes-bungum.no