



15/2062

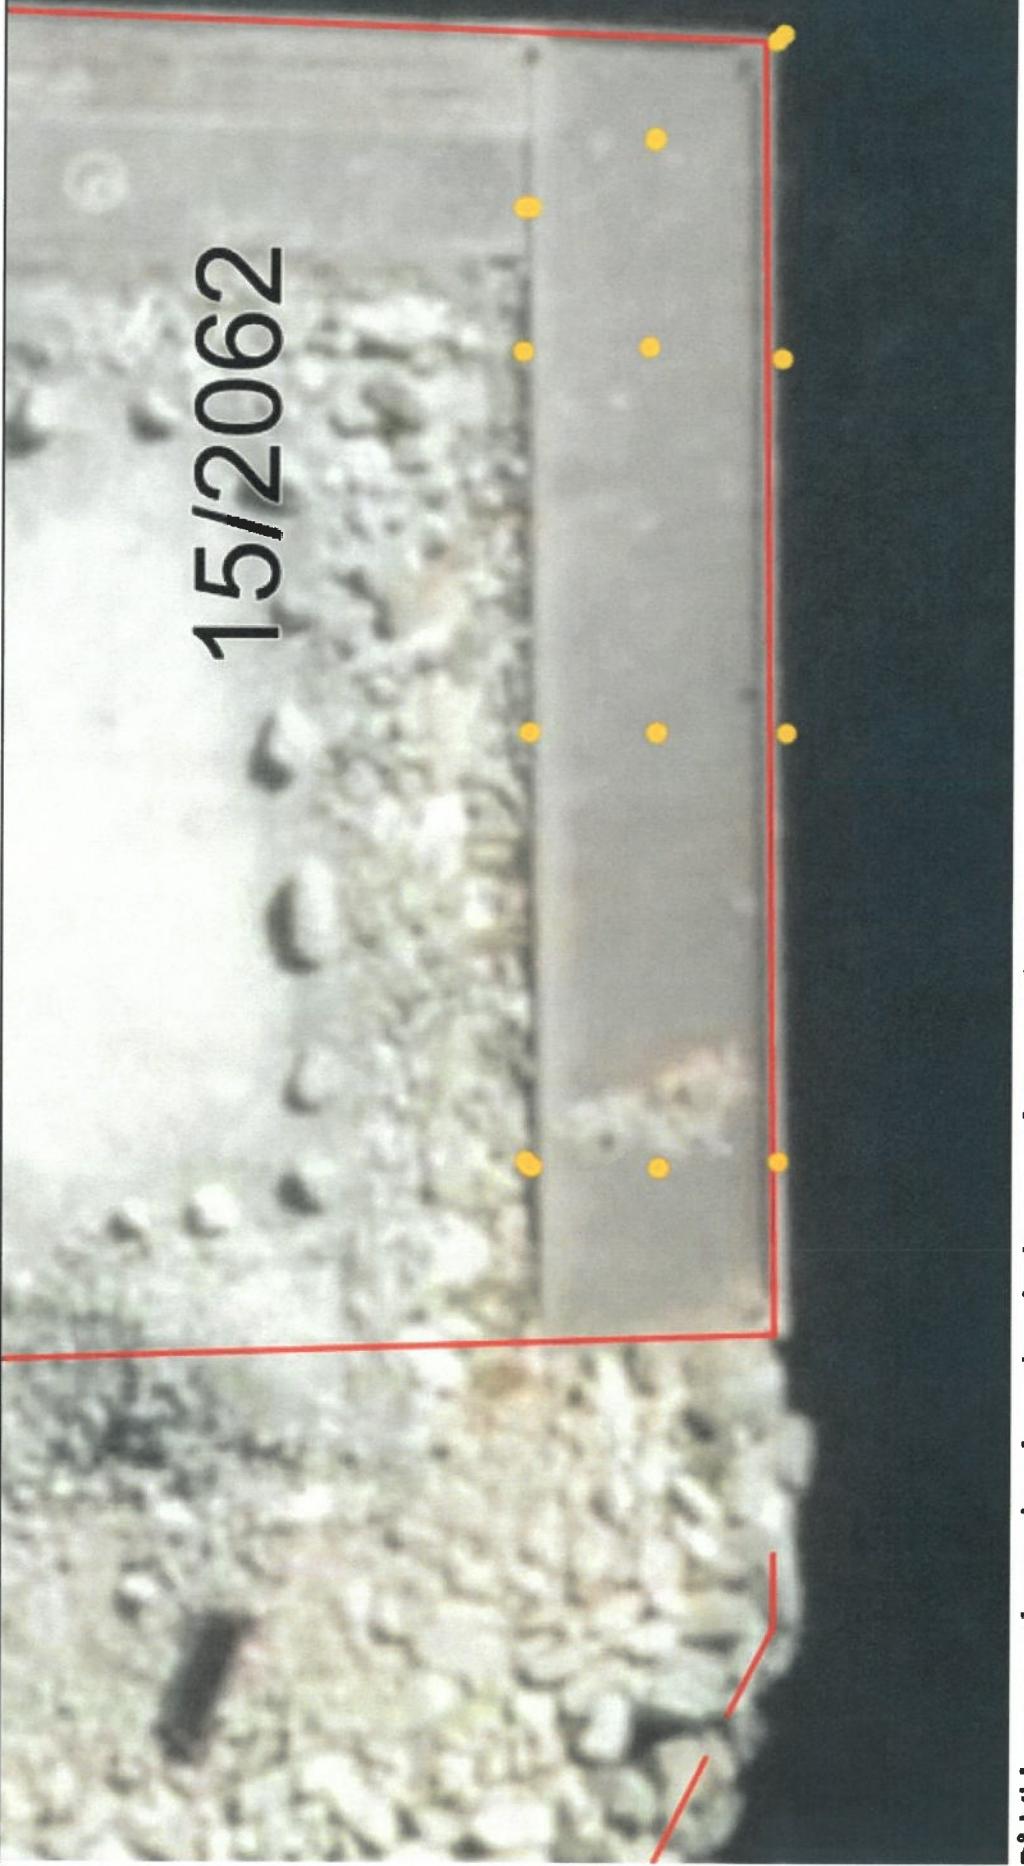

På bilde over er det markert hvor det planlegges utført grunnboringer ned til fast fjell.
(Dybde til fjell måles/angis fra overkant kaiplate)

Eksistredne kaikonstruksjon før sikring

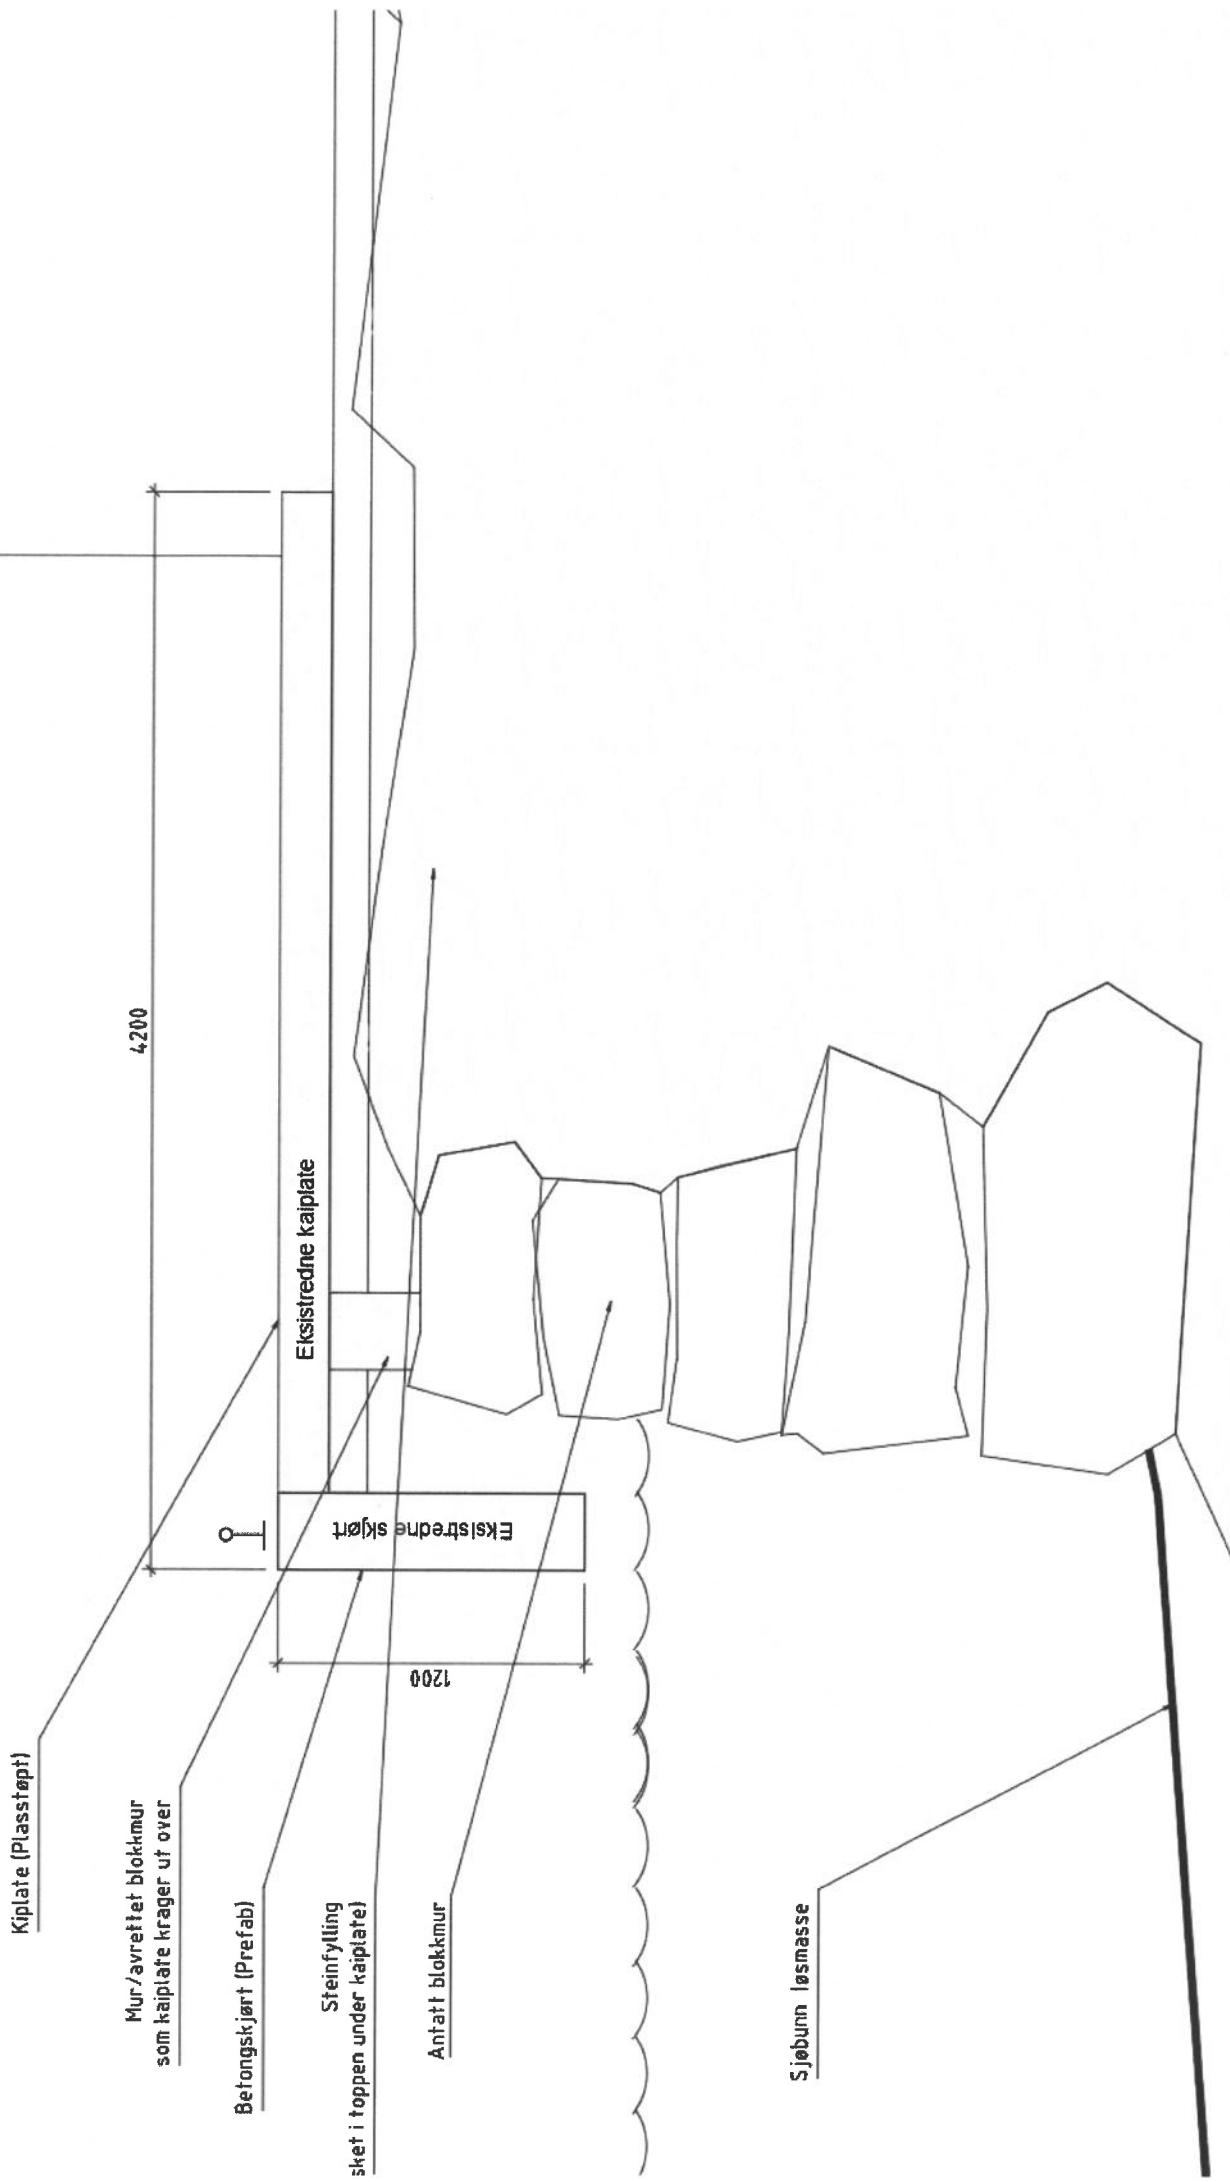

Eksistredne kaikonstruksjon etter sikring

Plantlagt enebolig på GBN 12/2062

