


ANVISNINGER BETONGKONSTRUKSJONER

PÅLTELGETSKLASSE:	2
UTFØRELSESKLASSE:	EXC 2
KONSTRUKSJONSTOLERANSEKLASSE:	1/1
BETONG:	
FASTHETSKLASSE:	B45 UV betong
EKSPONERINGSKLASSE:	XS3
BESTANDIGHETSKLASSE:	M4.5
KLORIDKLASSE:	Cl 0.1
ARMERING:	
ARMERINGSKVALITET:	B500NC
OVERDEKNING:	60mm
OMFARSKJØTT:	50 x stangdiametere
ANMERKNINGER:	
- Betong med gode flyteegenskaper benyttes - Synlige hjørner avfases med trekanlekt - UV Betong benyttes under vann/der det er fare for utvasking	

HENVISNINGER:

Tegning 22073 202 Snitt
 Beregningsrapport 22073 RE01

REV. INDEX	ANT	Dokumentasjonstegning	OV/	01 09 22
A		Dokumentasjonstegning	OV/	01 09 22
ENDRINGSKVALIFISER				
>> DOKUMENTASJONSTEGNING				
>> ARBEIDSTEGNING				
>> ANBUDSTEGNING				
>> ANMELDELSESTEGNING				
>> FORELØPIG TEGNING				
<h2>Petter J Rasmussen AS</h2> <h3>Rådgivende ingeniører og arkitekter</h3>				
Dikttervegen 8, 5538 HAUGESUND, tlf 48 311 311, Org. nr. NO 971 000 724 MVA				
Dato	Kontor/Prosjekt	Format	Måsstokk	
01 09 22	Ø Vikse	A3	1:100	
Kontrollert dato	Kontrollert			
Magfo AS 22073 - Sikring av Kai Årabortsholmen			Endring for:	
SIKRINGSS TØPP PLANTEGNING			Erstattet av:	
Handlingstegning			22073 - 201-A	

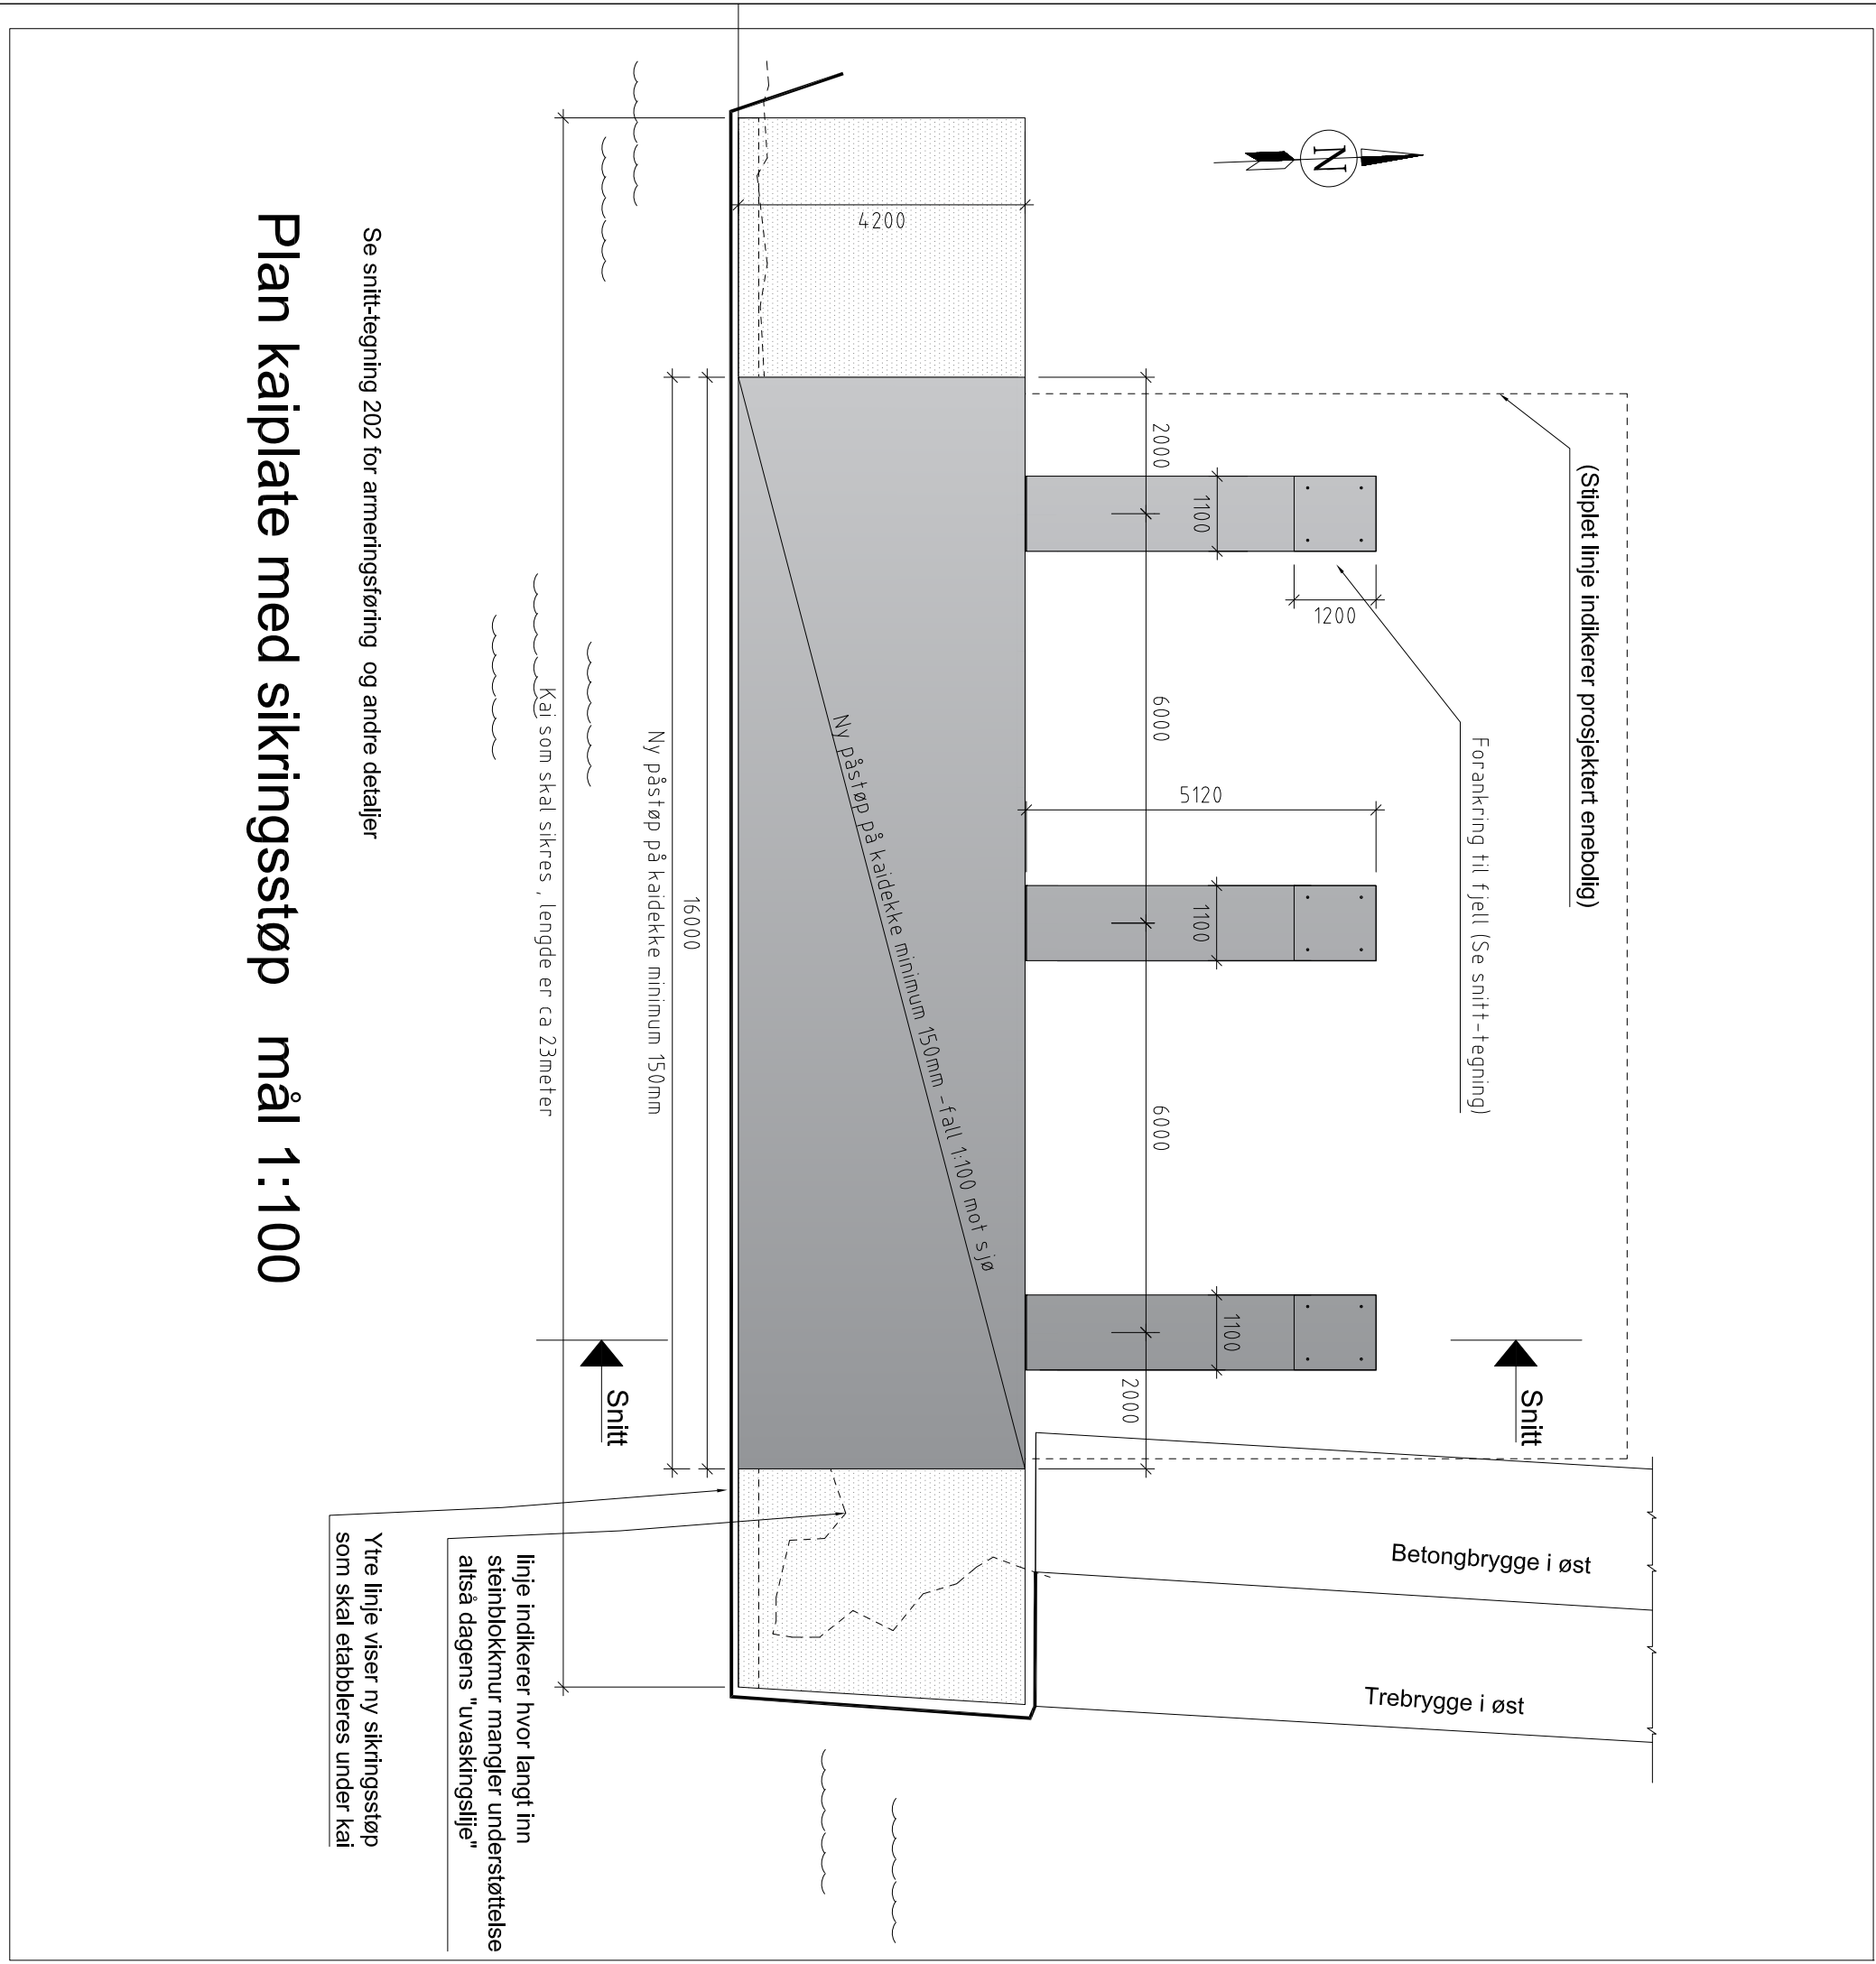

Se snitt-tegning 202 for armeringsføring og andre detaljer

Plan kaiplate med sikringsstøp mål 1:100

linje indikerer hvor langt inn steinblokkmur mangler understøttelse altså dagens "uvaskingslufe"

Ytre linje viser ny sikringsstøp som skal etableres under kai