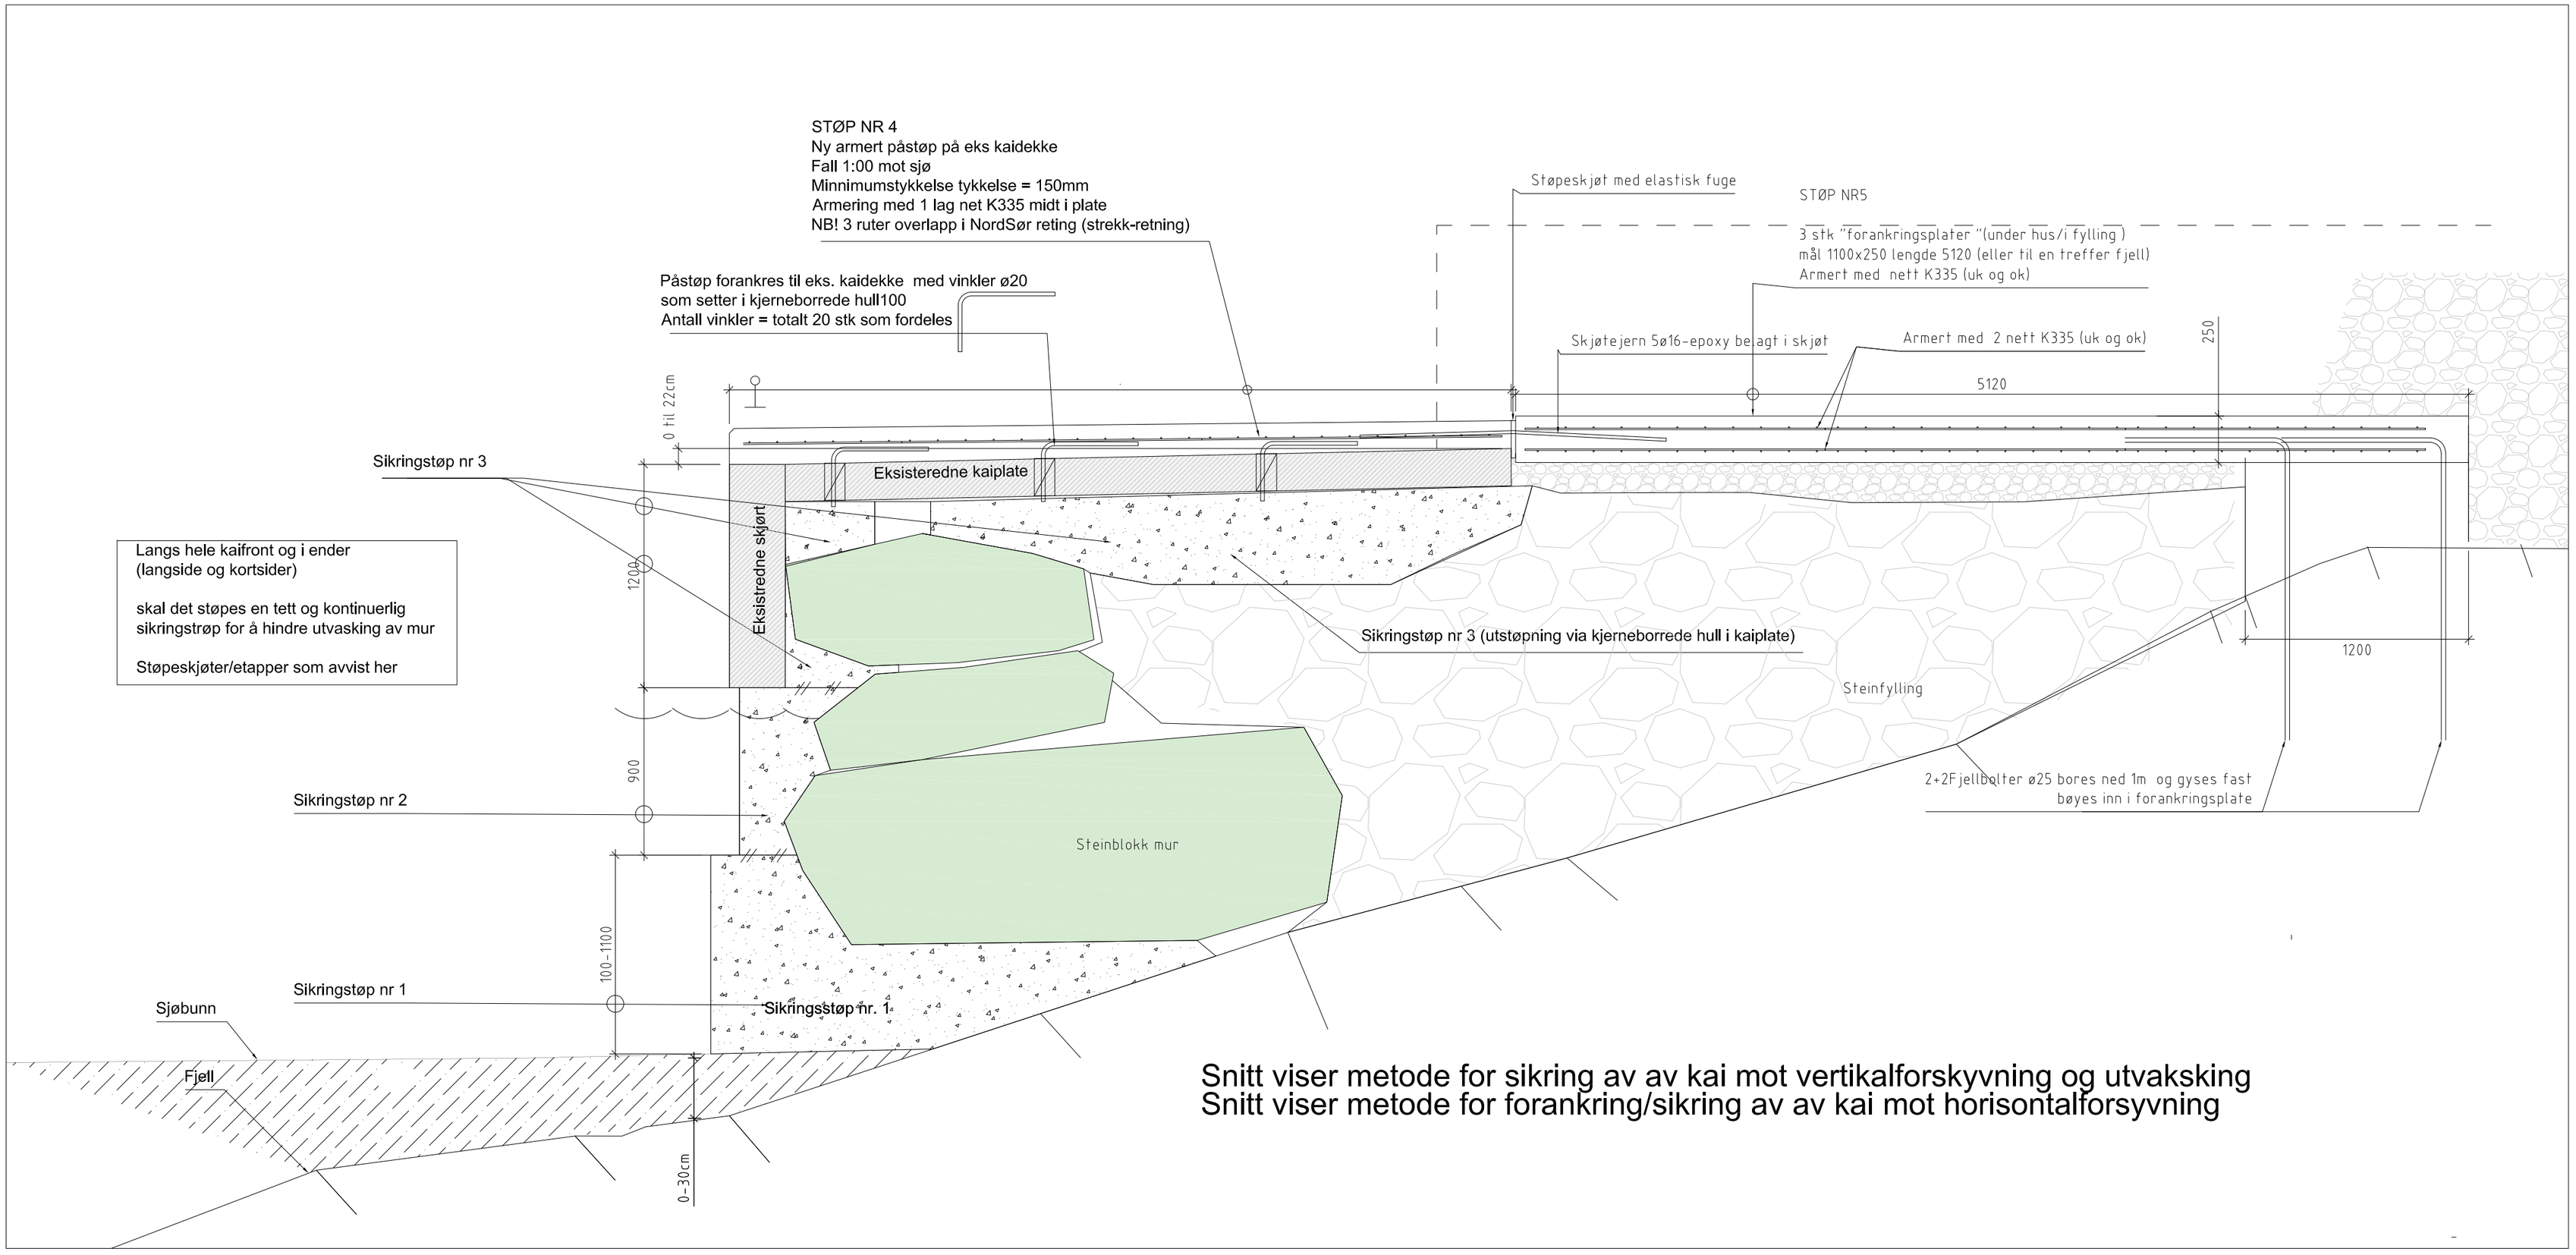

ANVISNINGER BETONGKONSTRUKSJONER

PÅLITELGHETSKLASSE:	2
UTFØRELSESKLASSE	EXC 2
KONSTRUKSJONSTOLERANSEKLASSE:	1/1
BETONG:	
FASTHETSKLASSE:	B45 UV betong
EKSPONERINGSKLASSE:	XS3
BESTANDIGHETSKLASSE:	M45
KLORIDKLASSE:	Cl 0.1
ARMERING:	
ARMERINGSKVALITET:	B500NC
OVERDEKNING:	60mm
OMFARSKJØT:	50 x stangdiameter

ANMERKNINGER:
- Betong med gode flytegenskaper benyttes
- Synlige hjørner avfases med trekantlekt
- UV Betong benyttes under vann/der det er fare for utvasking
- Sikringstøp nr 1, 2 og 3 utføres Uarmert

HENVISNINGER:

Tegning 22073 201 Plantegning
Beregningsrapport 22073 RE01

REV. INDEX	ANT.	ENDRINGEN GJELDER	SIGN	DATO
A		Dokumentasjonstegning	ovi	01.09.22

- DOKUMENTASJONSTEGNING
- ARBEIDSTEGNING
- ANBUDSTEGNING
- ANMELDELSESTEGNING
- FORELØPIG TEGNING

Petter J Rasmussen AS
Rådgivende ingeniører og arkitekter
Diktervegen 8, 5538 HAUGESUND, tlf 48 311 311, Org. nr. NO 971 000 724 MVA

Dato	Konstr./Tegnet	Format	Målestokk
01.09.22	Ø.Vikse	A3	1:250
Kontrollert dato	Kontrollert		

Magfo AS
22073 - Sikring av Kai Årabrotsholmen

TYPISK SNITT SIKRINGS-STØP

Erstatning for: | Erstattet av:

22073- 202-A

Henvisning: | Index: | Beregning: | Filnavn