




Sit

Dato: 25.08.2022

Målestokk: 1:500

Koordinatsystem: UTM 32N

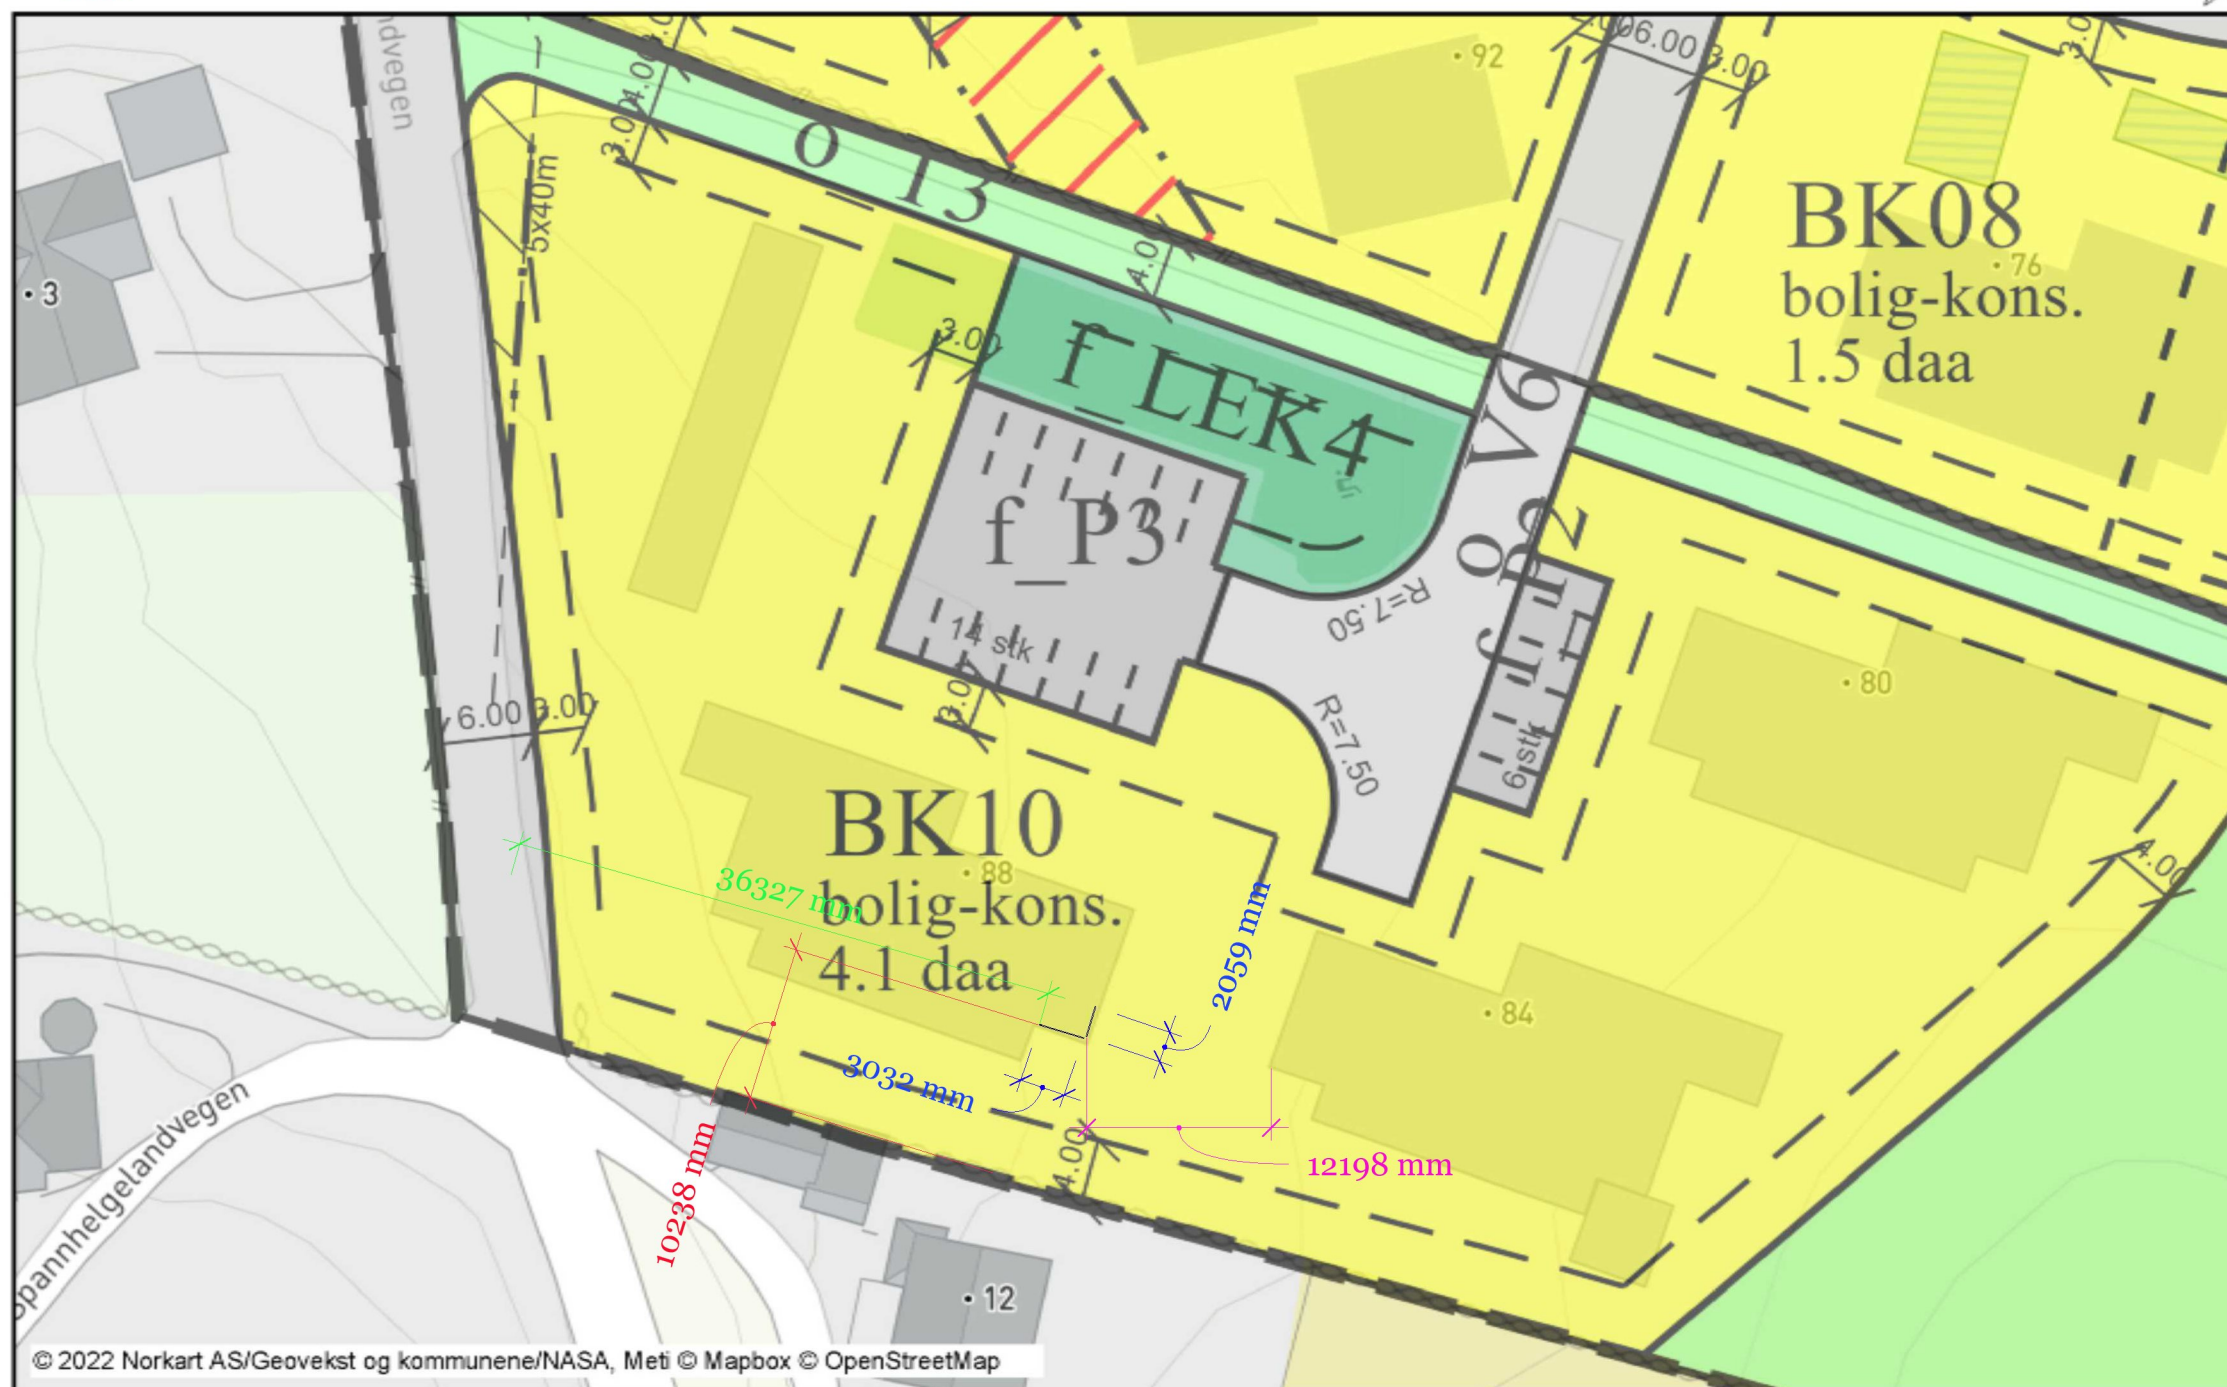

© 2022 Norkart AS/Geovekst og kommunene/NASA, Meti © Mapbox © OpenStreetMap

Situasjonsplan	Gnr/Bnr: 149/417
	Ark St: A3
Denne tegning er G&L HGSD AS sin eiendom. Bruken av denne tegning er avtalt med mottaker av tegning.	Tegnet av: Dagfinn Hagen
	Målestokk: 1:500
Spannatoppen 88	