

SITUASJONSKART

MED KOMMUNEPLAN

KARMØY KOMMUNE
SEKTOR AREAL OG BYGGESAK




Gnr/Bnr: 24/4 - boligparsell

Adresse:

Dato: 04.10.2022


Målestokk: 1:1000

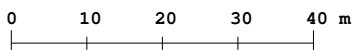

Kartet kan inneholde feil, noen grenser er usikre.

Fargelagt kart må innsendes ved søknad eller melding.

Datum: Euref 89/UTM 32

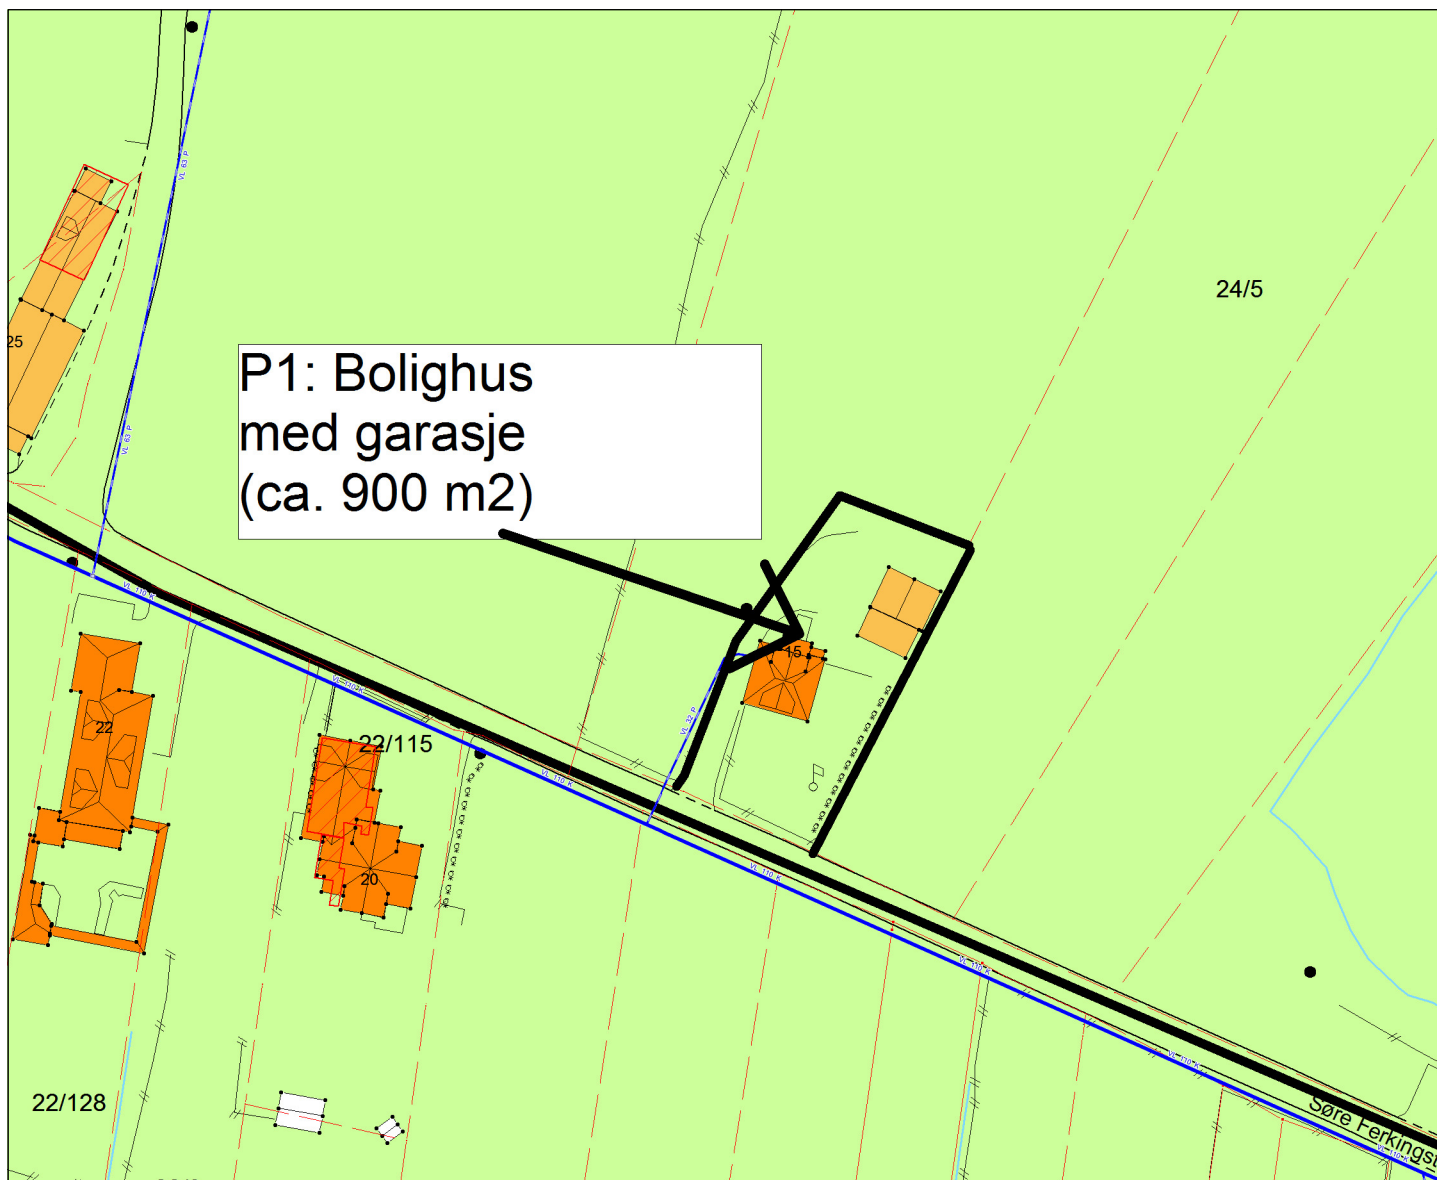

Tegnforklaring:

Vegkant	—
Høydekurve	—
Eiendomsgrense målt	—●
Eiendomsgrense usikker	- - -
Bygg -takflate	
Bygg -planlagt/ ikke innmålt	
Høyspent, stolper	—●
Kommunale VA-ledninger, kum	—●
	—

Planformål:

LNF-område Landbruk, natur- og friluftsområder		Trafikkareal	
Boligområde		Planlagt	
Tjenesteyting			
Industri/forretning			
Fritidsbebyggelse			
Sentrumsområde			
Friområde			
Blandet formål			

I henhold til Kommuneplanen kan det i planlagt formålsområde være krav om plan.