

SITUASJONSKART

MED REGULERINGSPLAN

Reg.plannr.:

Adresse:

Gnr/Bnr: 42/178

Tiltakshaver:

Vedlegg D:

KARMØY KOMMUNE

FORVALTNINGSAVDELINGEN




Målestokk: 1:500

Datum: Euref 89/UTM 32 Dato: 31.08.2015



Kartet kan inneholde feil, noen grenser er usikre.

Fargelagt kart må innsendes ved søknad eller melding.

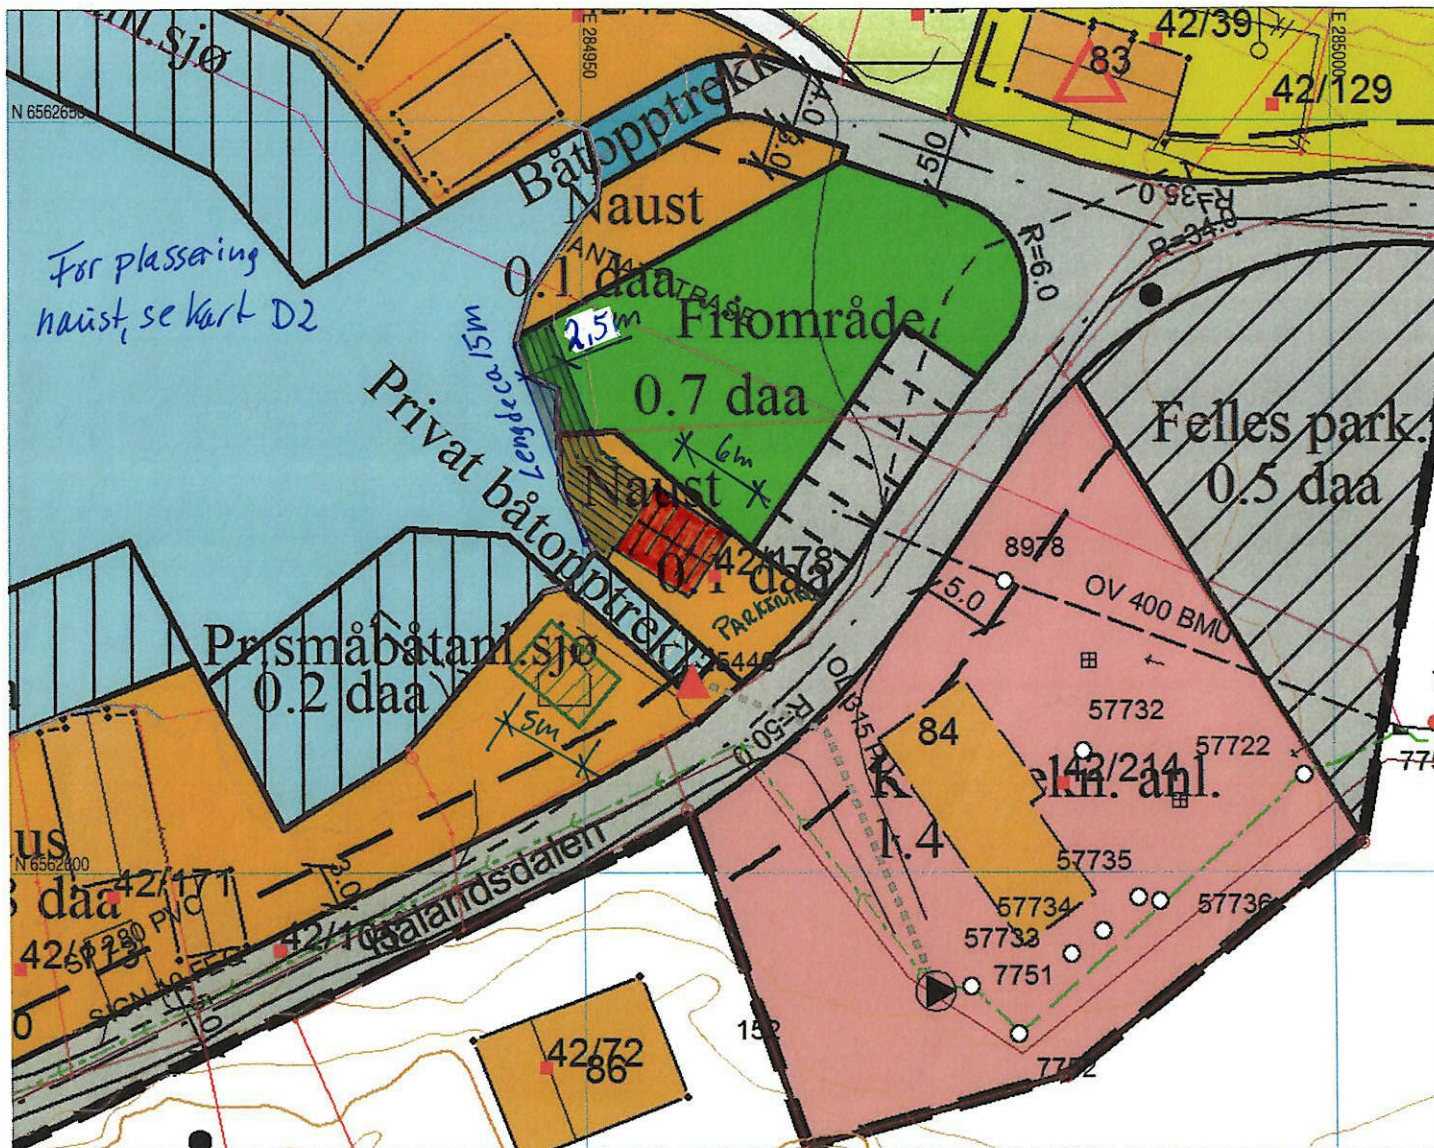

Tegnforklaring:

| | |
|------------------------|--|
| Vegkant | |
| Høydekurve | |
| Eiendomsgrense målt | |
| Eiendomsgrense usikker | |
| Bygg -takflate | |
| Bygg -planlagt | |
| Høyspent, stolper | |
| Kommunale VA-ledninger | |

Reguleringsformål:

| | | | |
|-----------------------|--|---------------------|--|
| Boliger | | SKRAVERTE OMRÅDER | |
| Offentlig bebyggelse | | Fare | |
| Forretning | | Felles | |
| Naustbebyggelse | | Spesialområde | |
| Allmennyttig formål | | LINJER | |
| Industri/lager | | Friskiktlinje | |
| Frømråde | | Byggegrense | |
| Garasjeanl./bensinst. | | Planens begrensning | |
| Trafikkområde | | | |