


 Planert terreng  
 Eksisterende terreng

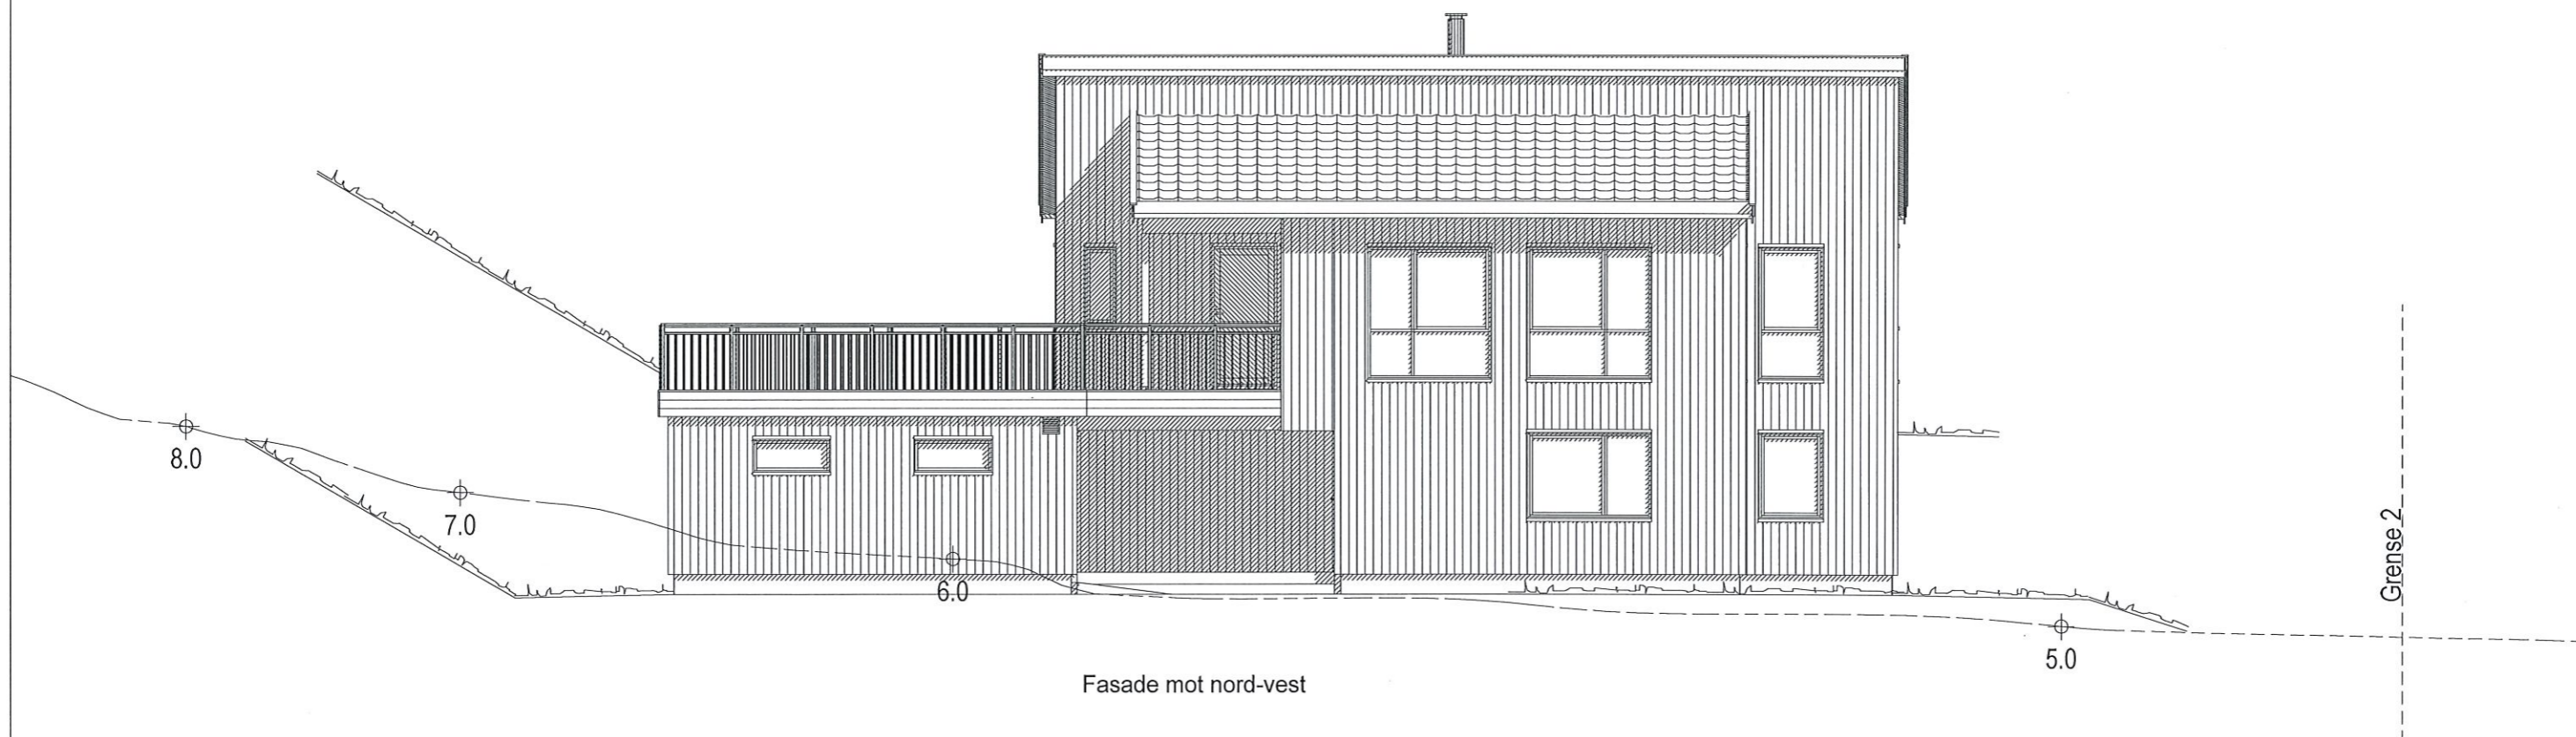

"Moderne"  
ASSISI spes.

FASADE 1

**BoligPartner**

Denne tegning tilhører BoligPartner AS og kan ikke benyttes uten skriftlig samtykke

Tiltakshaver :  
Helge Nupen

Byggeplass :  
Brekkeosen, 4250 Kopervik

Dette tiltaket er prosjektert etter TEK 17

MÅL 1 : 100


Dato 07.06.2022 Sign. GA

Pnr.: P1740100050

Gnr: 71  
Bnr: 197  
Fnr:


Tegnings Nr.  
— 505

 Planert terreng  
 Eksisterende terreng

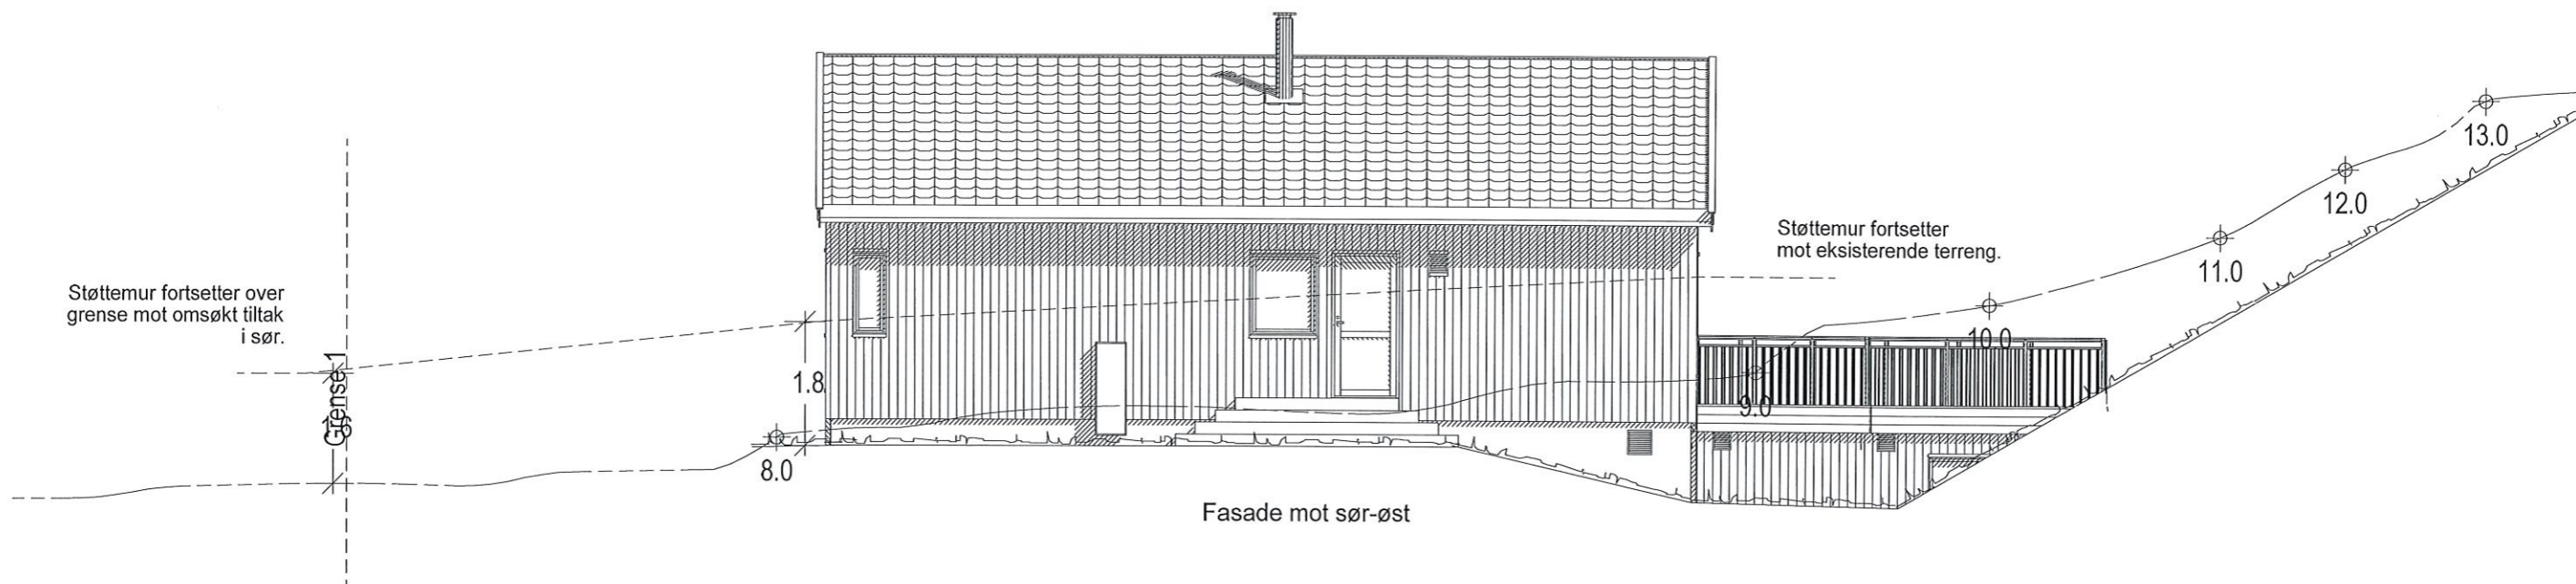


Fasade mot sør-øst

"Moderne"  
ASSISI spes.

FASADE 3	Tiltakshaver : Helge Nupen	Dette tiltaket er prosjektert etter TEK 17	MÅL 1 : 100
	Byggeplass : Brekkeosen, 4250 Kopervik	Gnr: 71 Bnr: 197 Fnr:	Dato 07.06.2022 Sign. GA Pnr.: P1740100050
	Denne tegning tilhører BoligPartner AS og kan ikke benyttes uten skriftlig samtykke		

 Planert terreng  
 Eksisterende terreng

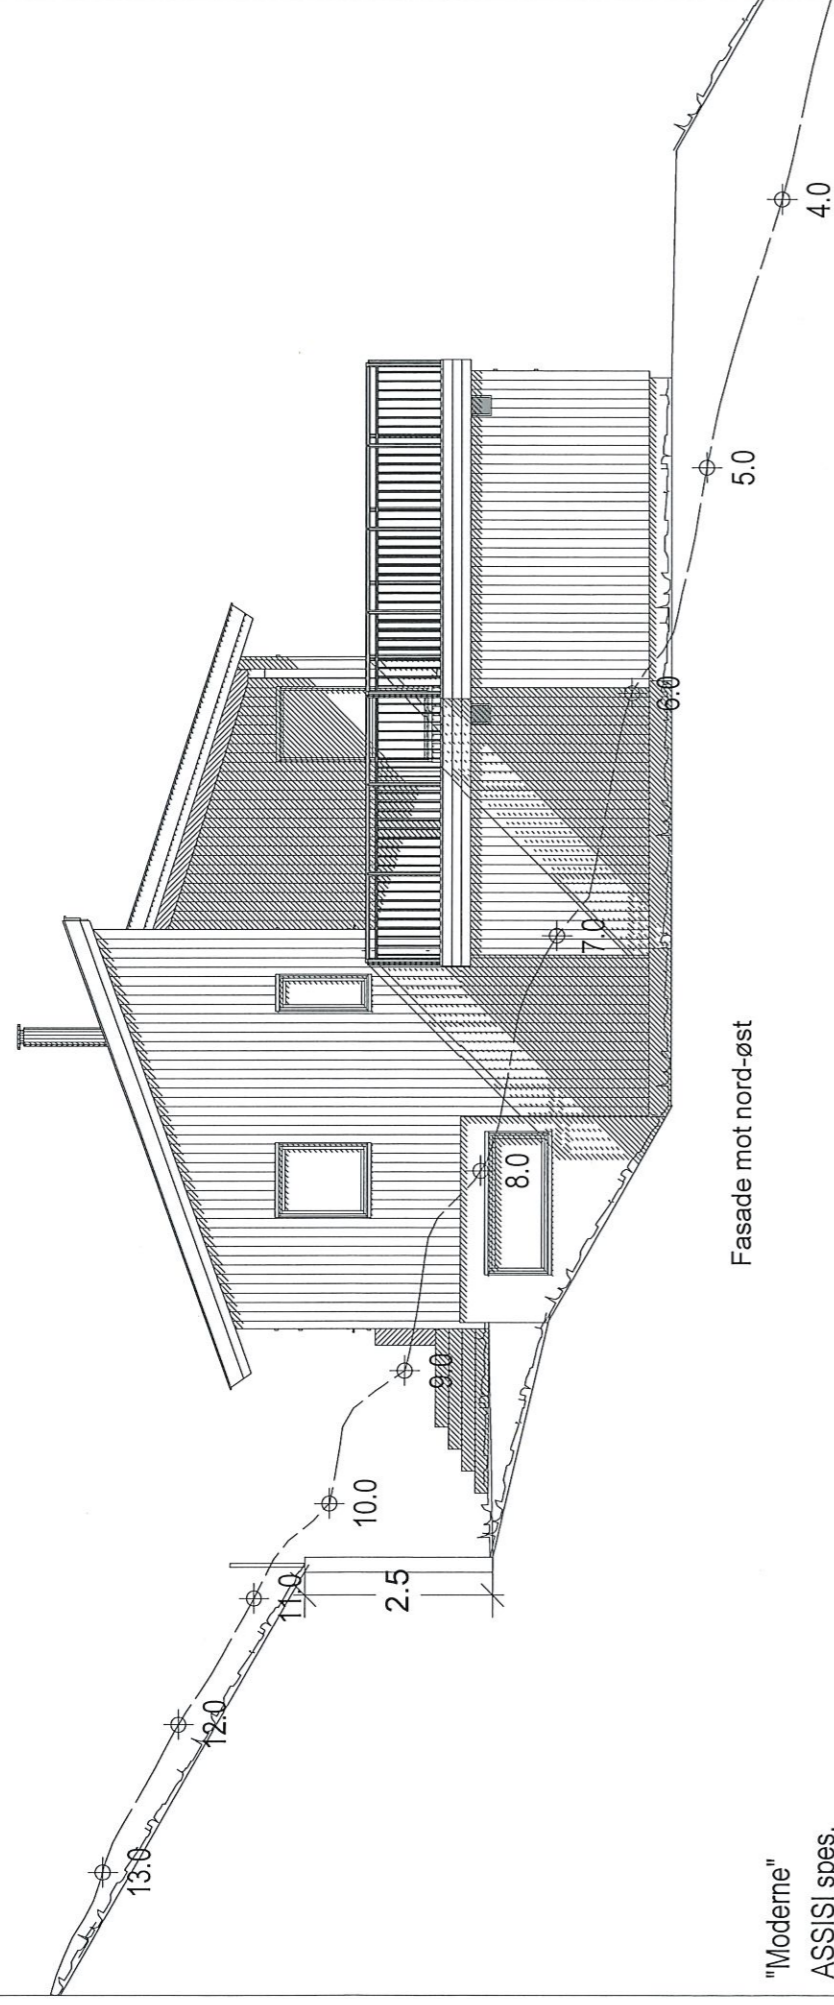

Fasade mot nord-øst

"Moderne"  
ASSISI spes.

FASADE 4

Tiltakshaver :  
Helge Nupen

Byggeplass :  
Brekkeosen, 4250 Kopervik

Gnr: 71  
Bnr: 197  
Fnr:

Dette tiltaket er prosjektert etter TEK 17

MÅL 1 : 100

Dato 07.06.2022 Sign. GA


Pnr.: P1740100050

Tegnings Nr.  
— 508

**Bolig Partner**

Denne tegning tilhører Bolig Partner AS og kan ikke benyttes uten skriftlig samtykke

Planert terreng  
Eksisterende terreng

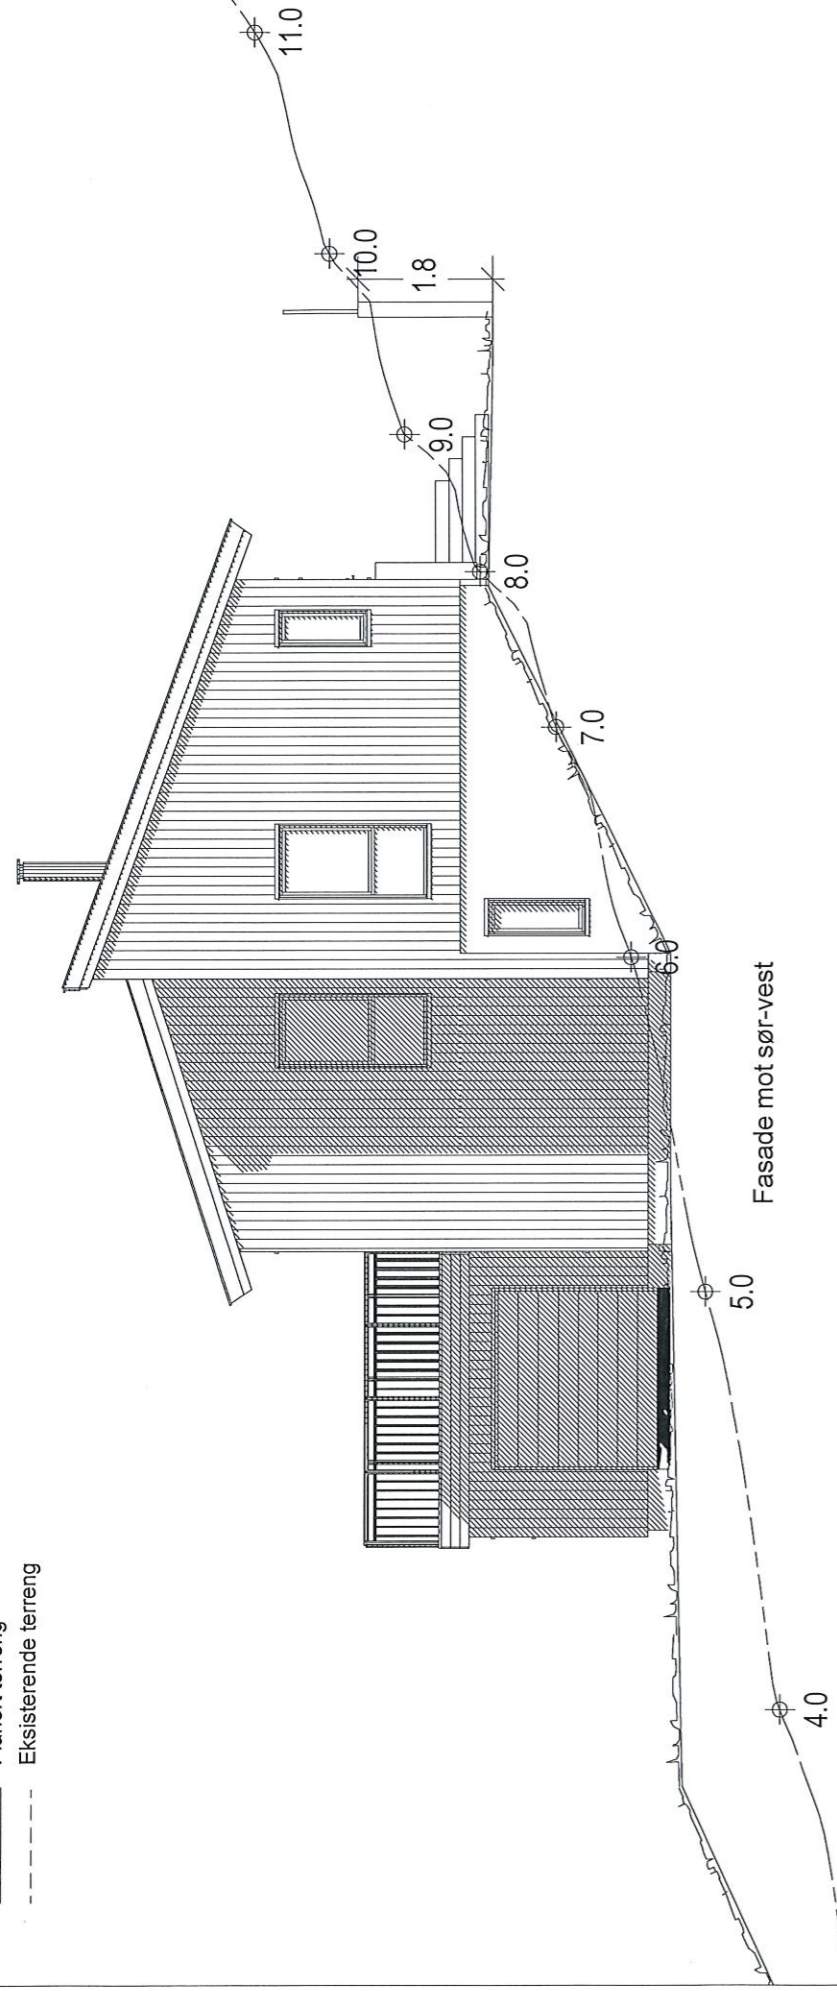

"Moderne"  
ASSISl spes.

FASADE 2

Tiltakshaver :  
Helge Nupen

**Bolig Partner**

Denne tegning tilhører Bolig Partner AS og kan ikke benyttes uten skriftlig samtykke

Dette tiltaket er prosjektert etter TEK 17

MÅL 1 : 100

Dato 07.06.2022 Sign. GA

Pnr.: P1740100050

Tegnings Nr.  
— 506

Gnr: 71  
Bnr: 197  
Fnr:

Byggeplass :  
Brekkeosen, 4250 Kopervik