


- A = Avstivende vegg
- B = Bærevegg
- L = Åpningsbart vindu
- F = Fast vindu
- L/F = Fast med åpningsbart felt iht. fasade
- Syn--- = Synlig drager
- Skj--- = Skjult drager

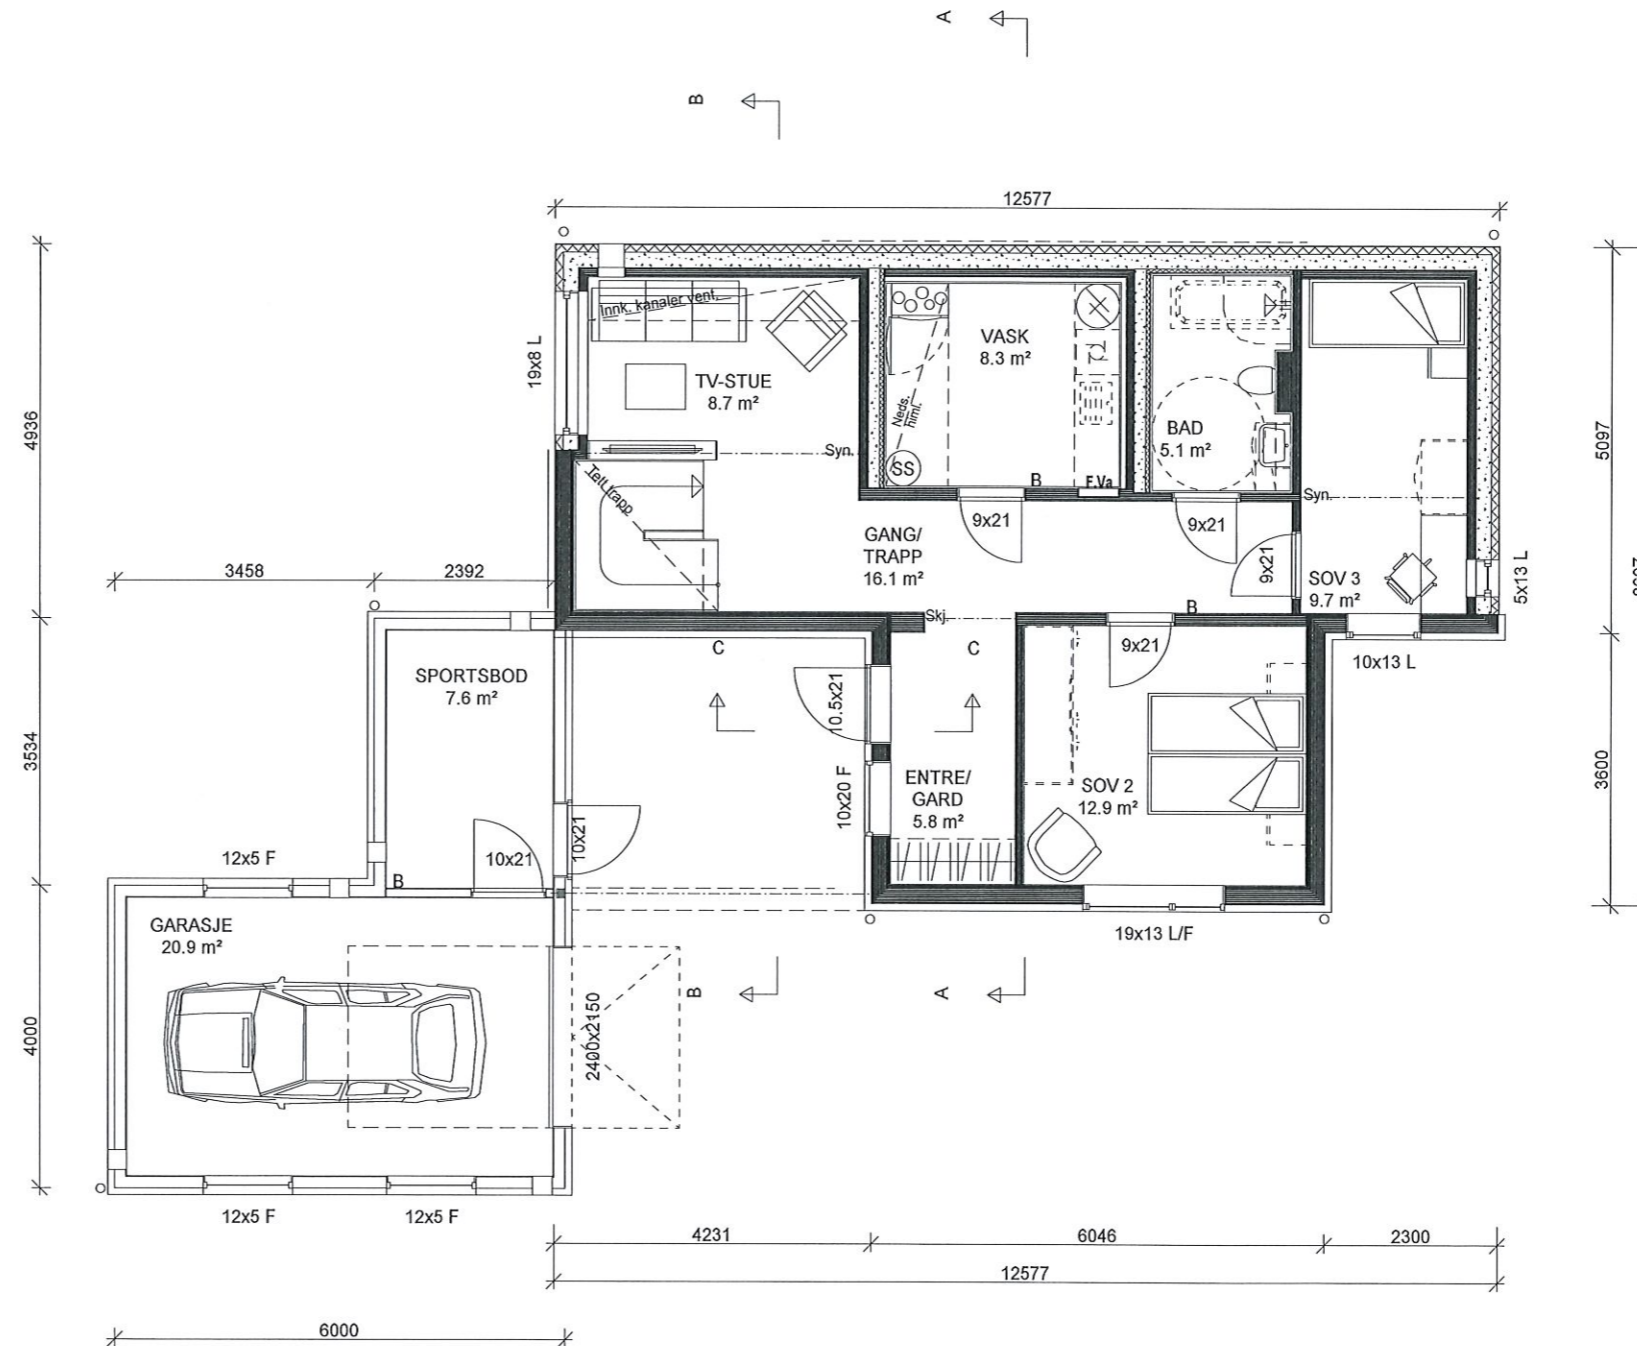

"Moderne"
ASSISI spes.

UNDERETASJEPLAN

BoligPartner

Denne tegning tilhører BoligPartner AS og kan ikke benyttes uten skriftlig samtykke

Tiltakshaver :
Helge Nupen

Byggeplass :
Brekkeosen, 4250 Kopervik

Dette tiltaket er prosjektert etter TEK 17

MÅL 1 : 100


Dato 07.06.2022 Sign. GA

Pnr.: P1740100050

Gnr: 71
Bnr: 197
Fnr:

Tegnings Nr.
— 504

- A = Avstivende vegg
- B = Bærevegg
- L = Åpningsbart vindu
- F = Fast vindu
- L/F = Fast med åpningsbart felt iht. fasade
- syn = Synlig drager
- skj = Skjult drager

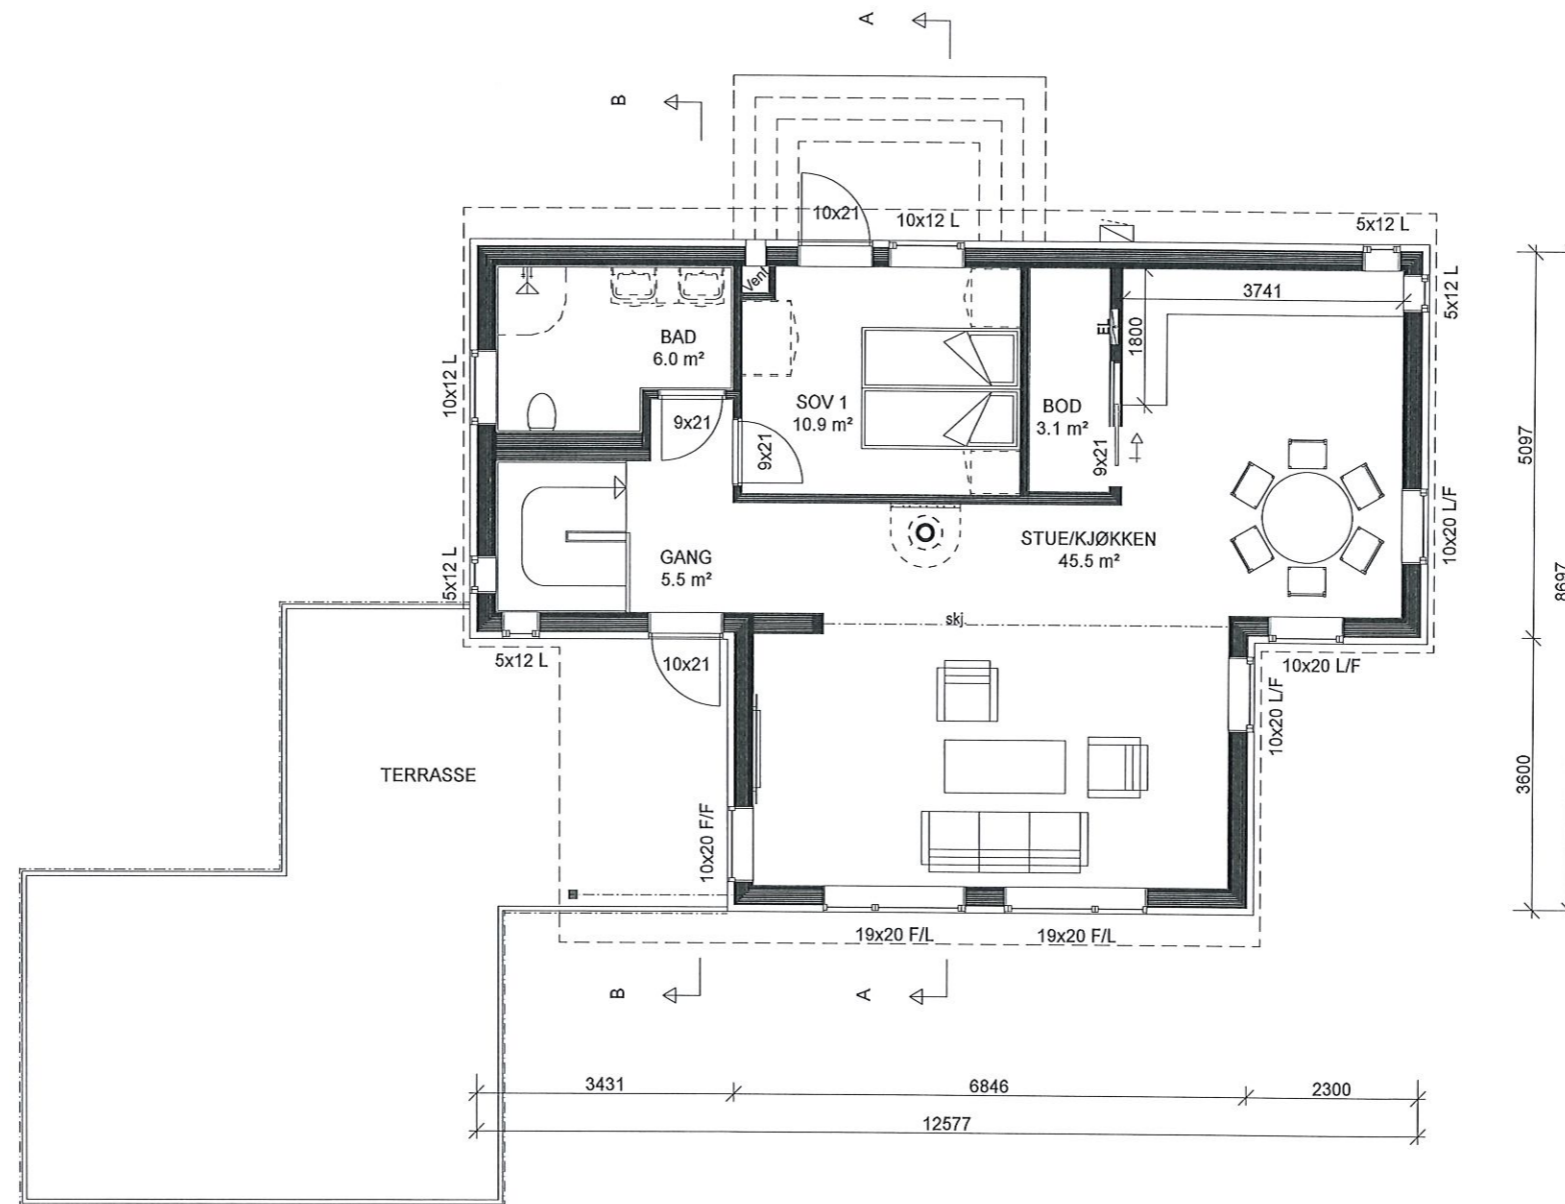

"Moderne"
ASSISI spes.

HOVEDPLAN 1.etg.

BoligPartner

Denne tegning tilhører BoligPartner AS og kan ikke benyttes uten skriftlig samtykke

Tiltakshaver :
Helge Nupen

Byggeplass :
Brekkeosen, 4250 Kopervik

Dette tiltaket er prosjektert etter TEK 17

Gnr: 71
Bnr: 197
Fnr:

MÅL 1 : 100

Dato 07.06.2022 Sign. GA

Pnr.: P1740100050

Tegnings Nr.
— 502