




NS og HS kabler i Reg.plan med VA rør

Dato: 04.10.2022

Målestokk: 1:500

Koordinatsystem: UTM 32N

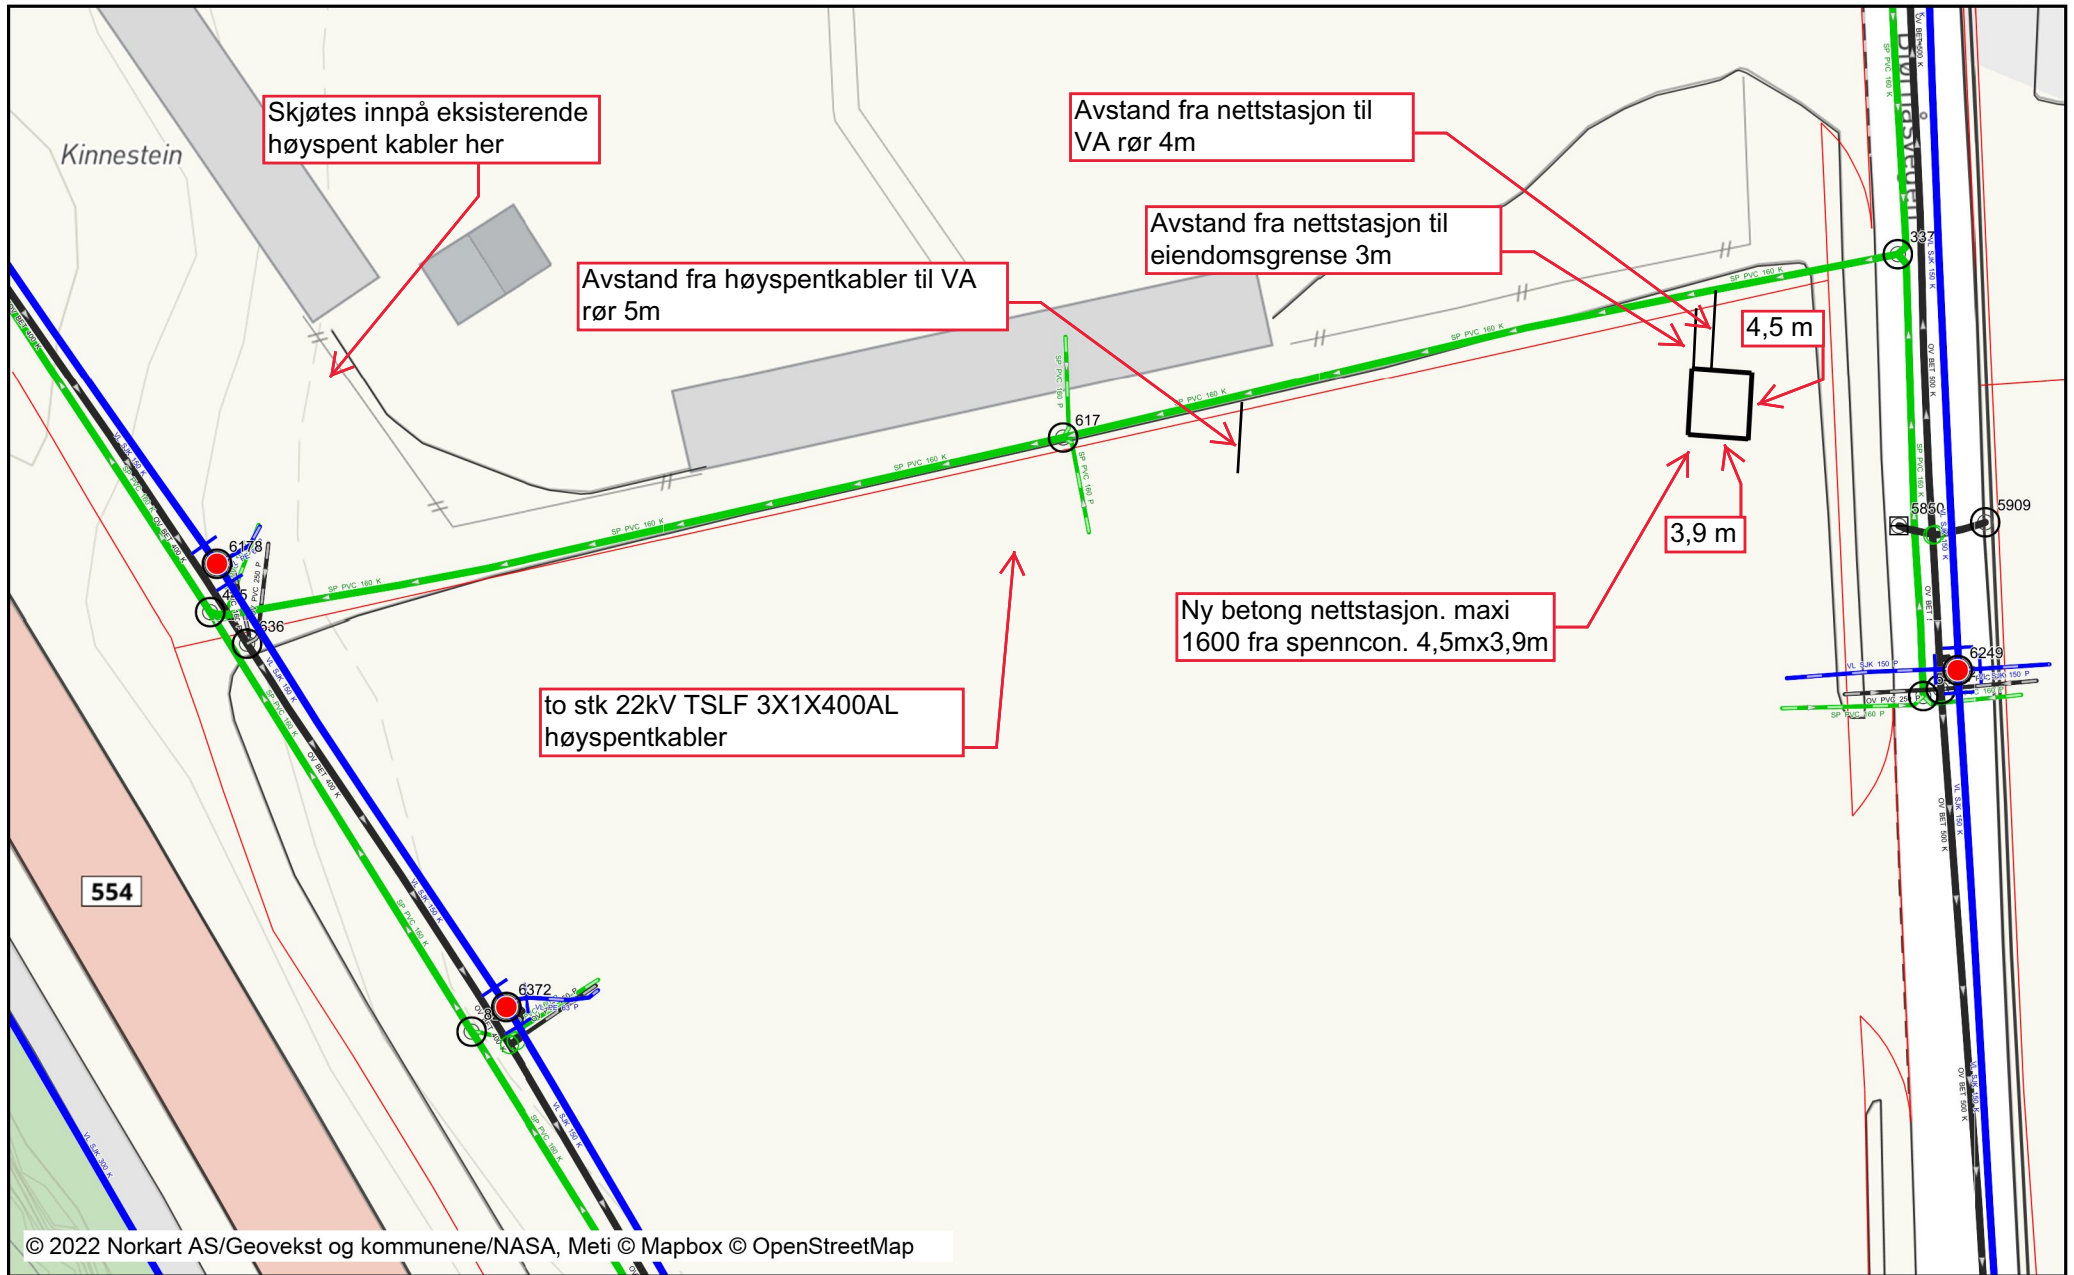




NS og HS kabler i Reg.plan med VA rør

Dato: 04.10.2022

Målestokk: 1:500

Koordinatsystem: UTM 32N

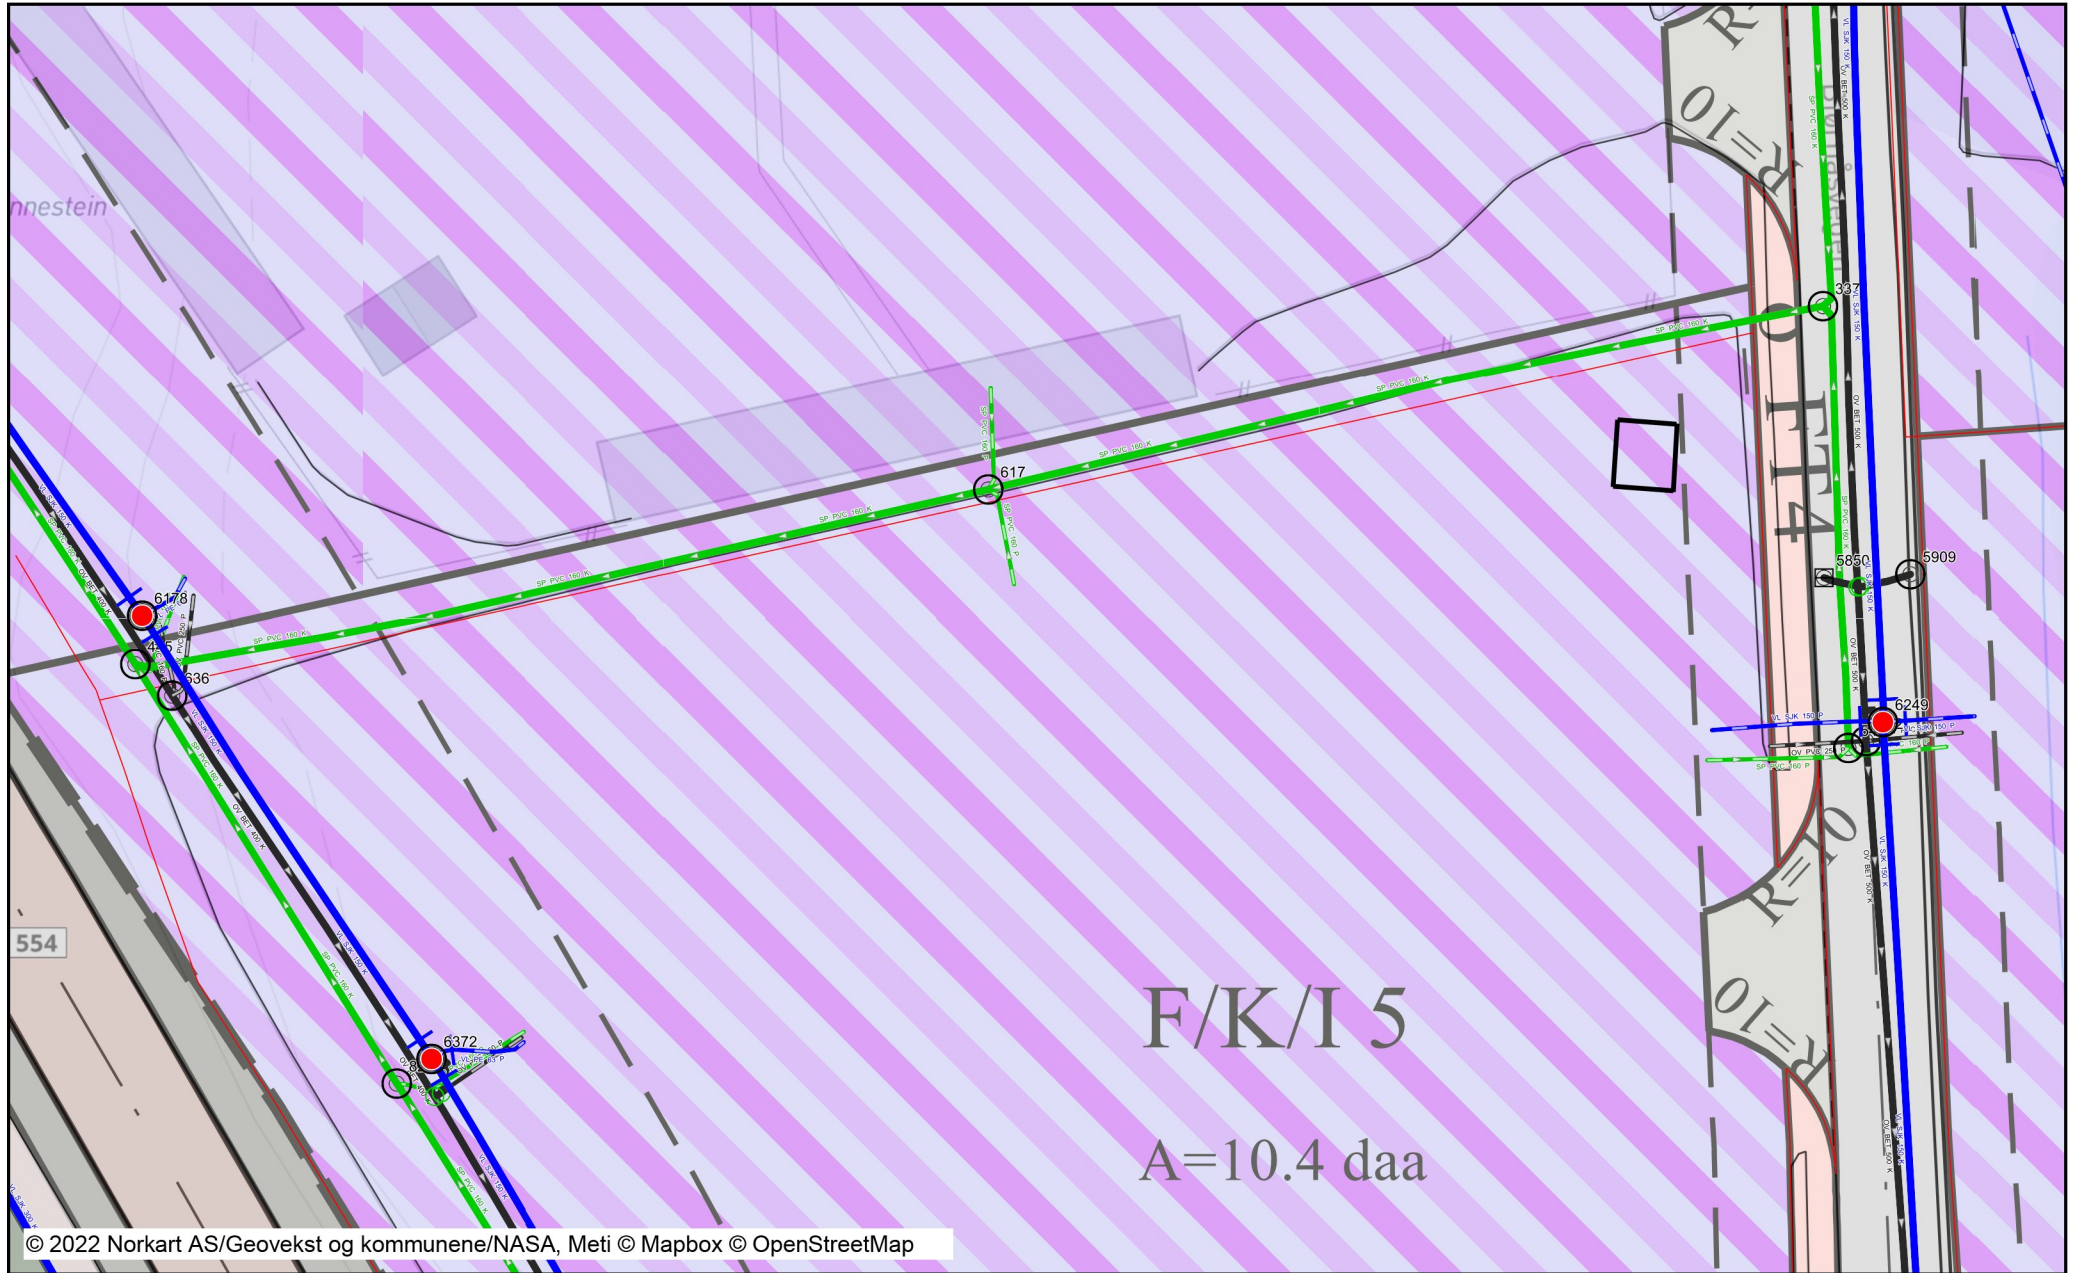

Tegnforklaring

| | | | |
|--|--|-----|---------------------------------------|
| Reguleringsplan/Bebyggelsesplan PBL | | | Annet friområde |
| Reguleringsplan PBL 2008 | | | Sikringsonegrense |
| | | | Bestemmelsegrense |
| | | | Tjenesteyting |
| | | | Forretning/kontor/industri |
| | | | Næring/kontor/industri |
| | | | Kontor/industri |
| | | | Kjørveg |
| | | | Fortau |
| | | | Gang/sykkelveg |
| | | | Annen veggrunn - tekniske anlegg |
| | | | Kollektivholdeplass |
| | | | Samferdselsanlegg og/eller teknisk |
| | | | Særlige landskapshensyn |
| | | | Faresone - Høyspenningsanlegg (in |
| | | | Sikringsone - Frisikt |
| | | | Sikringsone - Andre sikringsoner |
| | | | Bestemmelseområde-Anlegg- og rig |
| Felles for reguleringsplan PBL 1985 | | | Regulerings- og bebyggelsesplanomr |
| | | | Planens begrensning |
| | | | Formålsgrense |
| | | | Faresonegrense |
| | | | Byggegrense |
| | | | Bebyggelse som inngår i planen |
| | | | Regulert senterlinje |
| | | | Frisiktlinje |
| | | | Regulert kant kjørebane |
| | | | Målelinje/Avstandslinje |
| | | Abc | Påskrift feltnavn |
| | | Abc | Påskrift reguleringsformål/arealform. |
| | | Abc | Påskrift areal |
| | | Abc | Påskrift bredde |
| TraktorvegSti | | | Traktor/Kjørveg midt |
| | | | Sti på bro |
| | | | Sti |
| VEG | | | Fortauskant |
| | | | Annet vegareal |
| | | | Midtdeler/Trafikkøy |
| | | | Avgrensning mot annet vegareal |
| | | | Avgrensning mot avkjørsel |
| | | | Gang/Sykkelveg |
| | | | Autovern |
| | | | Vegdekkekant i tunnell |
| | | | Vegdekkekant |
| | | | Gang/Sykkelveg kant i undergang |
| | | | Gang/Sykkelveg kant |
| | | | Gangvegkant |
| | | | Veggroft åpen |
| | | | Vegbom |
| Eiendomsinformasjon | | | Eiendoms grense u 15 m |
| | | | Eiendoms grense o 15 m |
| | | Abc | Gårds- og bruksnummer |