

SITUASJONSKART

MED REGULERINGSPLAN

Reg.plannr.:

Adresse:

Gnr/Bnr: 42/178

Tiltakshaver:

Vedlegg D:

KARMØY KOMMUNE

FORVALTNINGSAVDELINGEN




Målestokk: 1:500

Datum: Euref 89/UTM 32 Dato : 31.08.2015

Kartet kan inneholde feil, noen grenser er usikre.

Fargelagt kart må innsendes ved søknad eller melding.

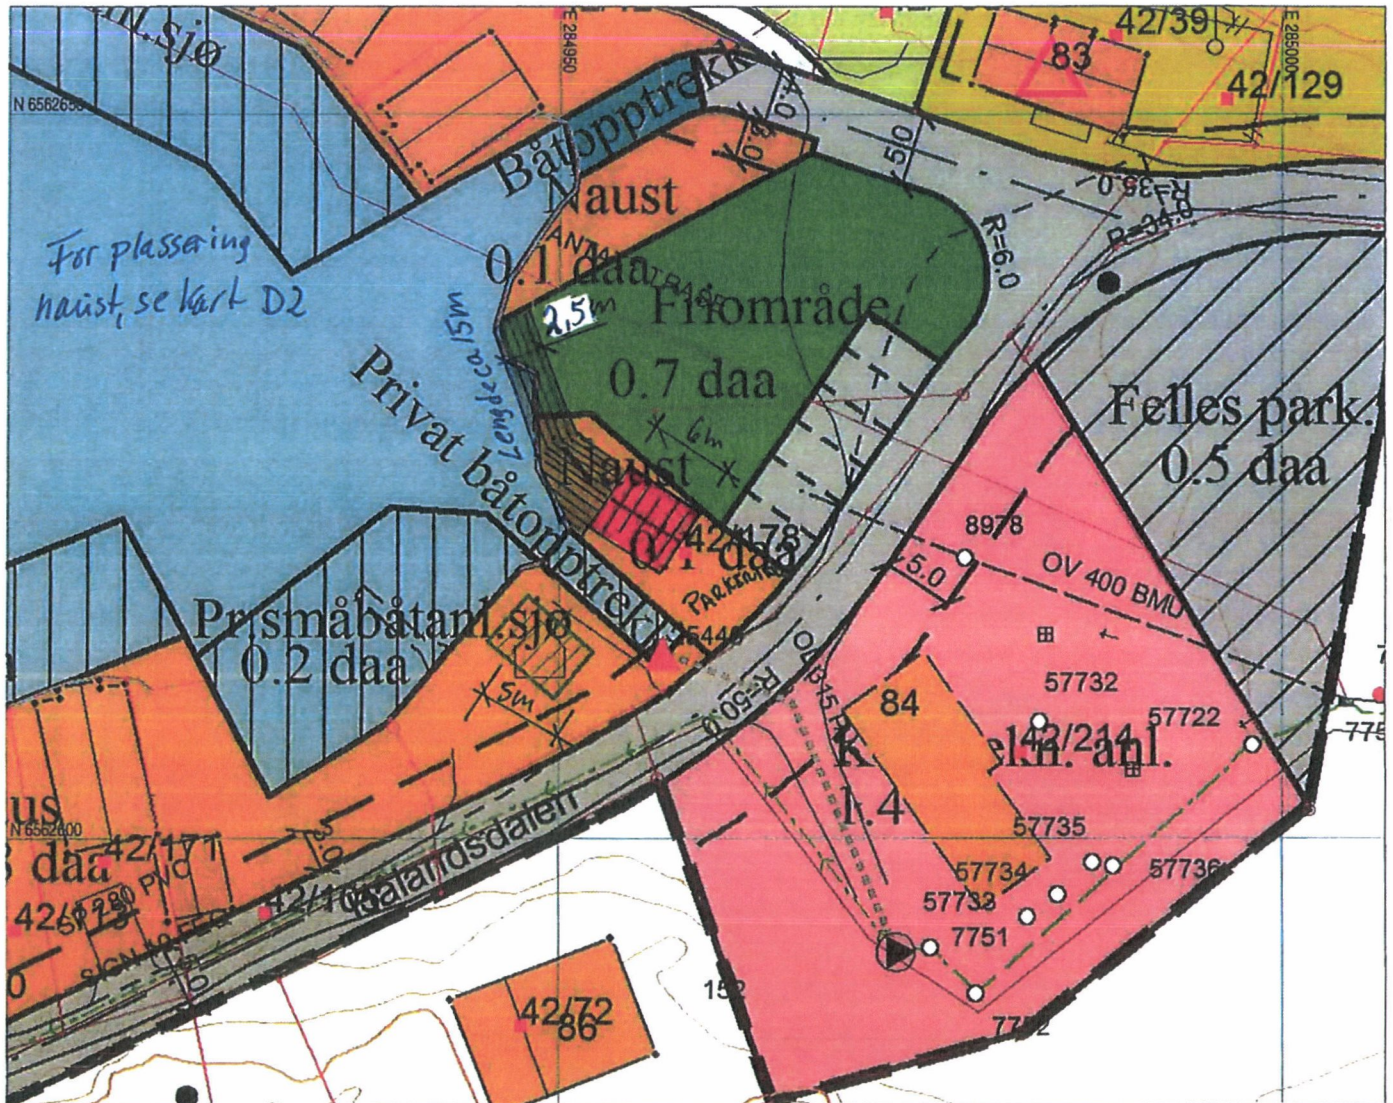

Tegnforklaring:

Vegkant	
Høydekurve	
Eiendomsgrense målt	
Eiendomsgrense usikker	
Bygg -takflate	
Bygg -planlagt	
Høyspent, stolper	
Kommunale VA-ledninger	

Reguleringsformål:

Boliger		SKRAVERTE OMRÅDER	
Offentlig bebyggelse		Fare	
Forretning		Felles	
Naustbebyggelse		Spesialområde	
Allmenntyttig formål			
Industri/lager		LINJER	
Friområde		Frisiktlinje	
Garasjeanl./bensinst.		Byggegrense	
Trafikkområde		Planens begrensnig	

D2



42/242

Dato: 04.06.2018

Målestokk: 1:250

Koordinatsystem: UTM 32N

