


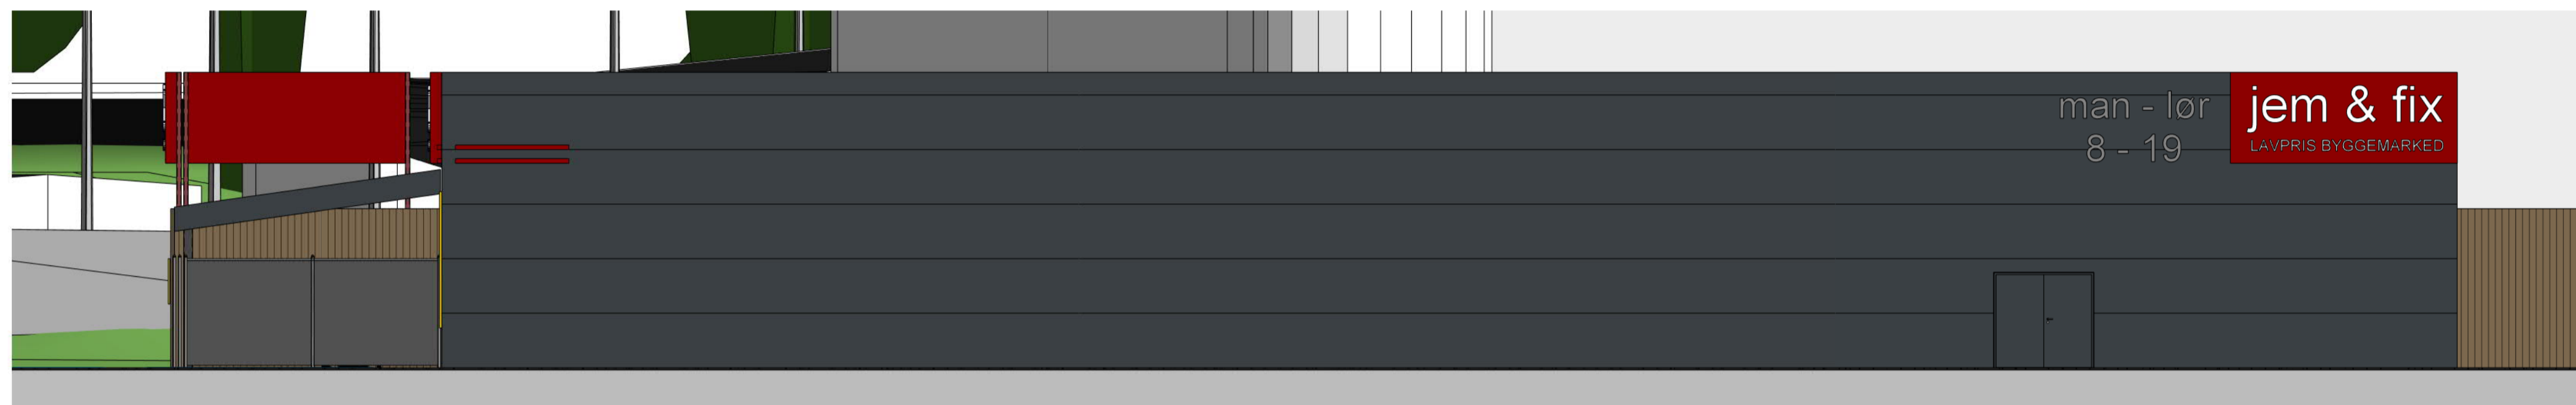

Fasade mot vest 1_100
1 : 100



Fasade mot nord 1_100
1 : 100



Fasade mot øst 1_100
1 : 100



Fasade mot sør 1_100
1 : 100

MERKNADER/TEGNFORKLARINGER:

Fargekode på fasade, fagverk og stålsøyler er RAL 7016

REV	DATO	BESKRIVELSE	UTARB.	KONTR.

LOKALISERINGSFIGUR:



Kristiansen & Selmer-Olsen
Sivilarkitekter MNAL

HOVEDKONTOR: Strandgaten 32, 4400 Flekkefjord
 Avd. EGERSTUND: Elvegaten 2, 4370 Egersund
 Avd. LYNGDAL: Fibovæsen 2B, 4580 Lyngdal
 Tlf.: 38 32 76 00
 E-post: flekkefjord@arkiso.no

FAG	PROSJEKTERENDE	TLF	FAKS	E-POST
PGL				
ARK	Kristiansen & Selmer-Olsen AS			
RIB				
RIV				
RIE				
RIS				

BYGGHERRE/TILTAKSHAVER: **RL Entreprenør AS**

PROSJEKT: **Jem og Fix Haugesund**
Raglamyr, Haugesund

TEGNINGSTITTEL	KONTR. DATO / SIGN
Fasader	UTARB: RM/MB DATO: 15.09.22
TEGNING NR: 3322- 300	REV: MÅLESTOKK: As indicated FASE: Skisse/forprosjekt