




Karmøy kommune

# Reguleringsplankart

Eiendom: 61/1  
Adresse:  
Dato: 12.09.2022  
Målestokk: 1:500



UTM-32

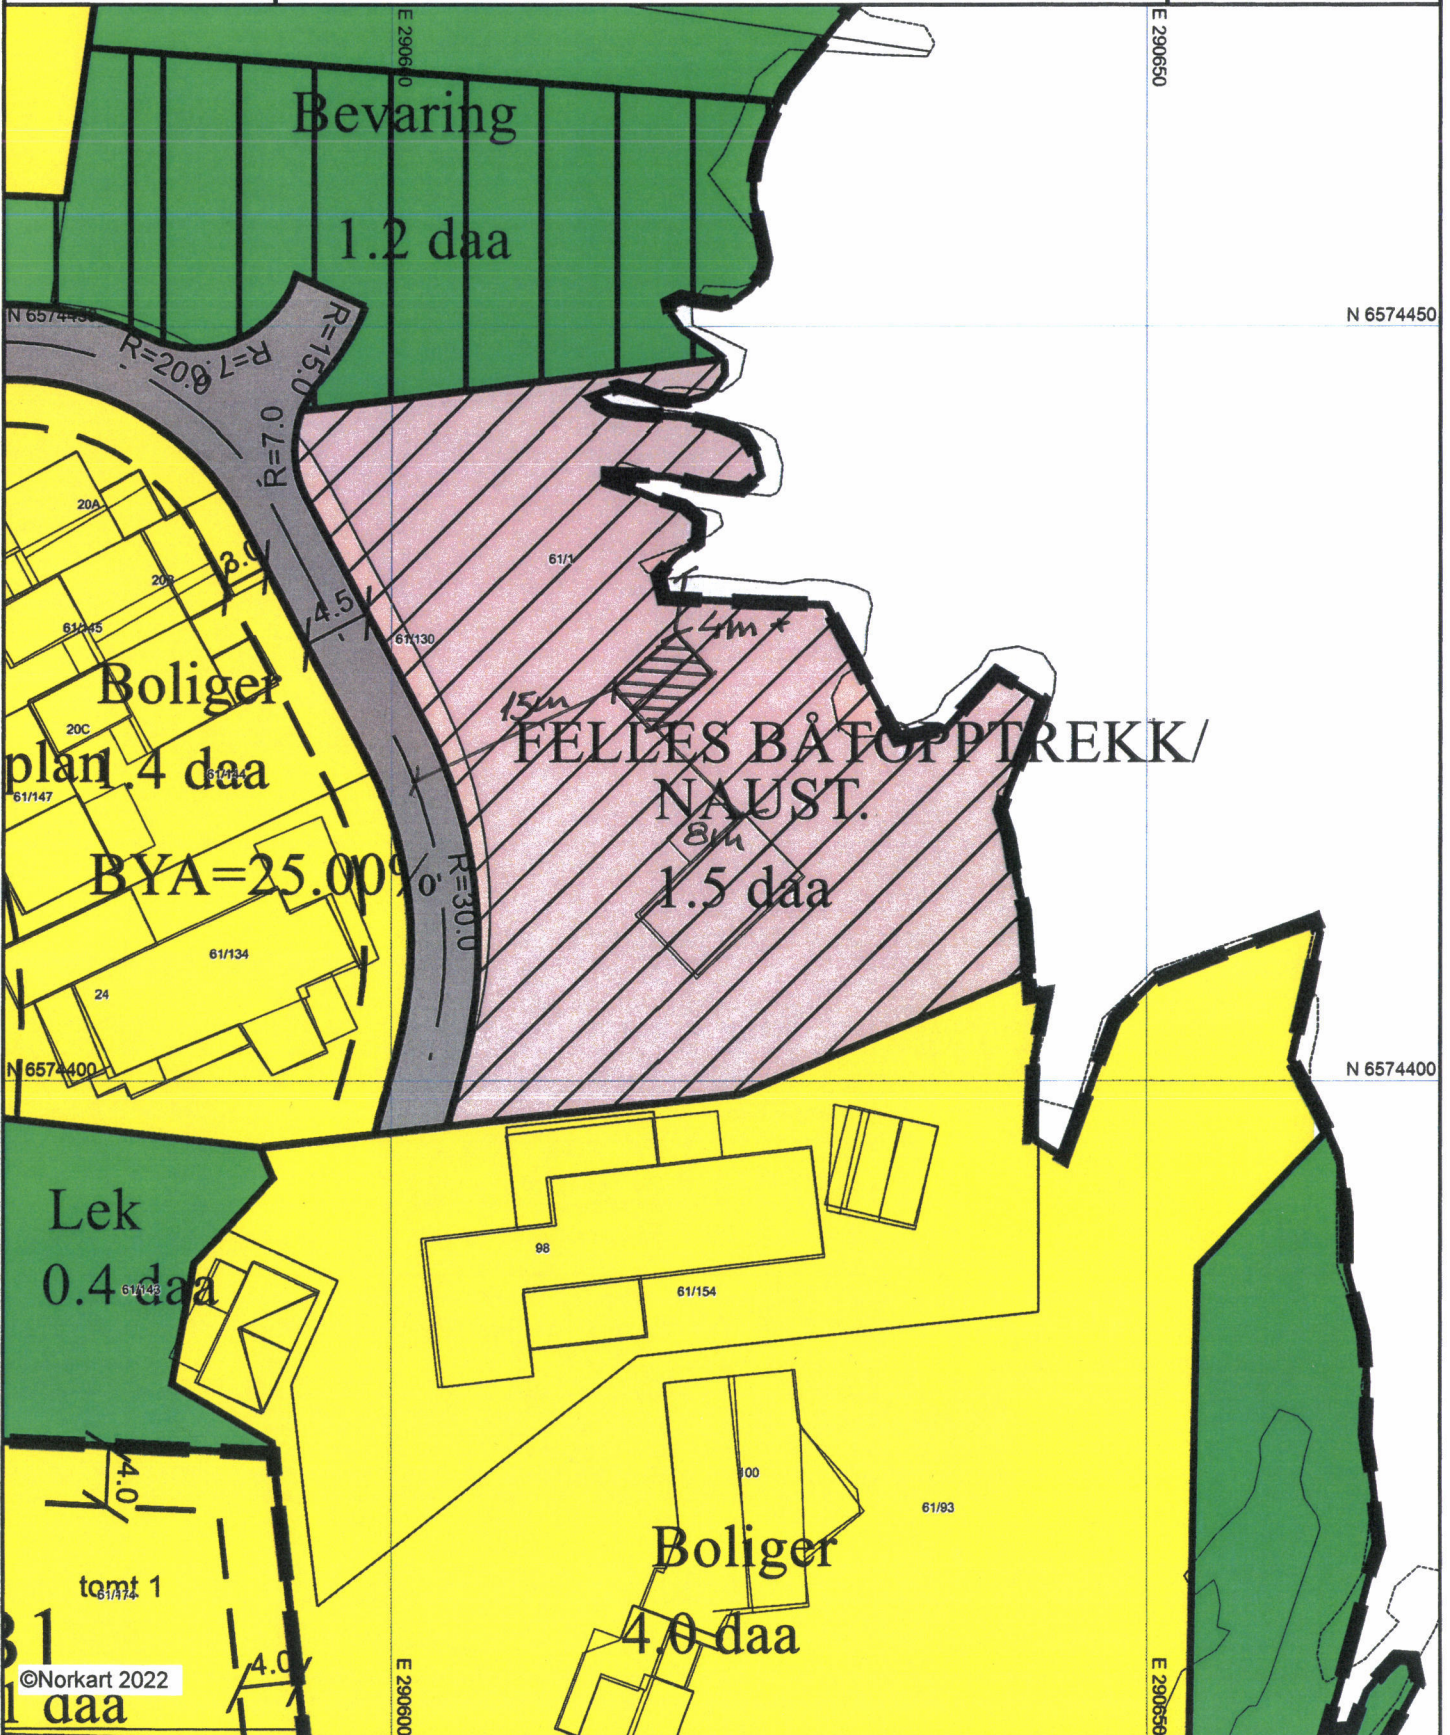

©Norkart 2022

- 1) Det tas forbehold om feil i kartgrunnlaget
- 2) Ved utskrift fra PDF-fil kan målestokken bli unøyaktig
- 3) Kommuneplanen er laget for små målestokker og kan være unøyaktig hvis man zoomer mye inn i planen.