

D-3



Karmøy kommune

Reguleringsplankart


Eiendom: 66/365

Adresse: Kittilhaugen 30

Utskriftsdato: 19.09.2022

Målestokk: 1:500

UTM-32

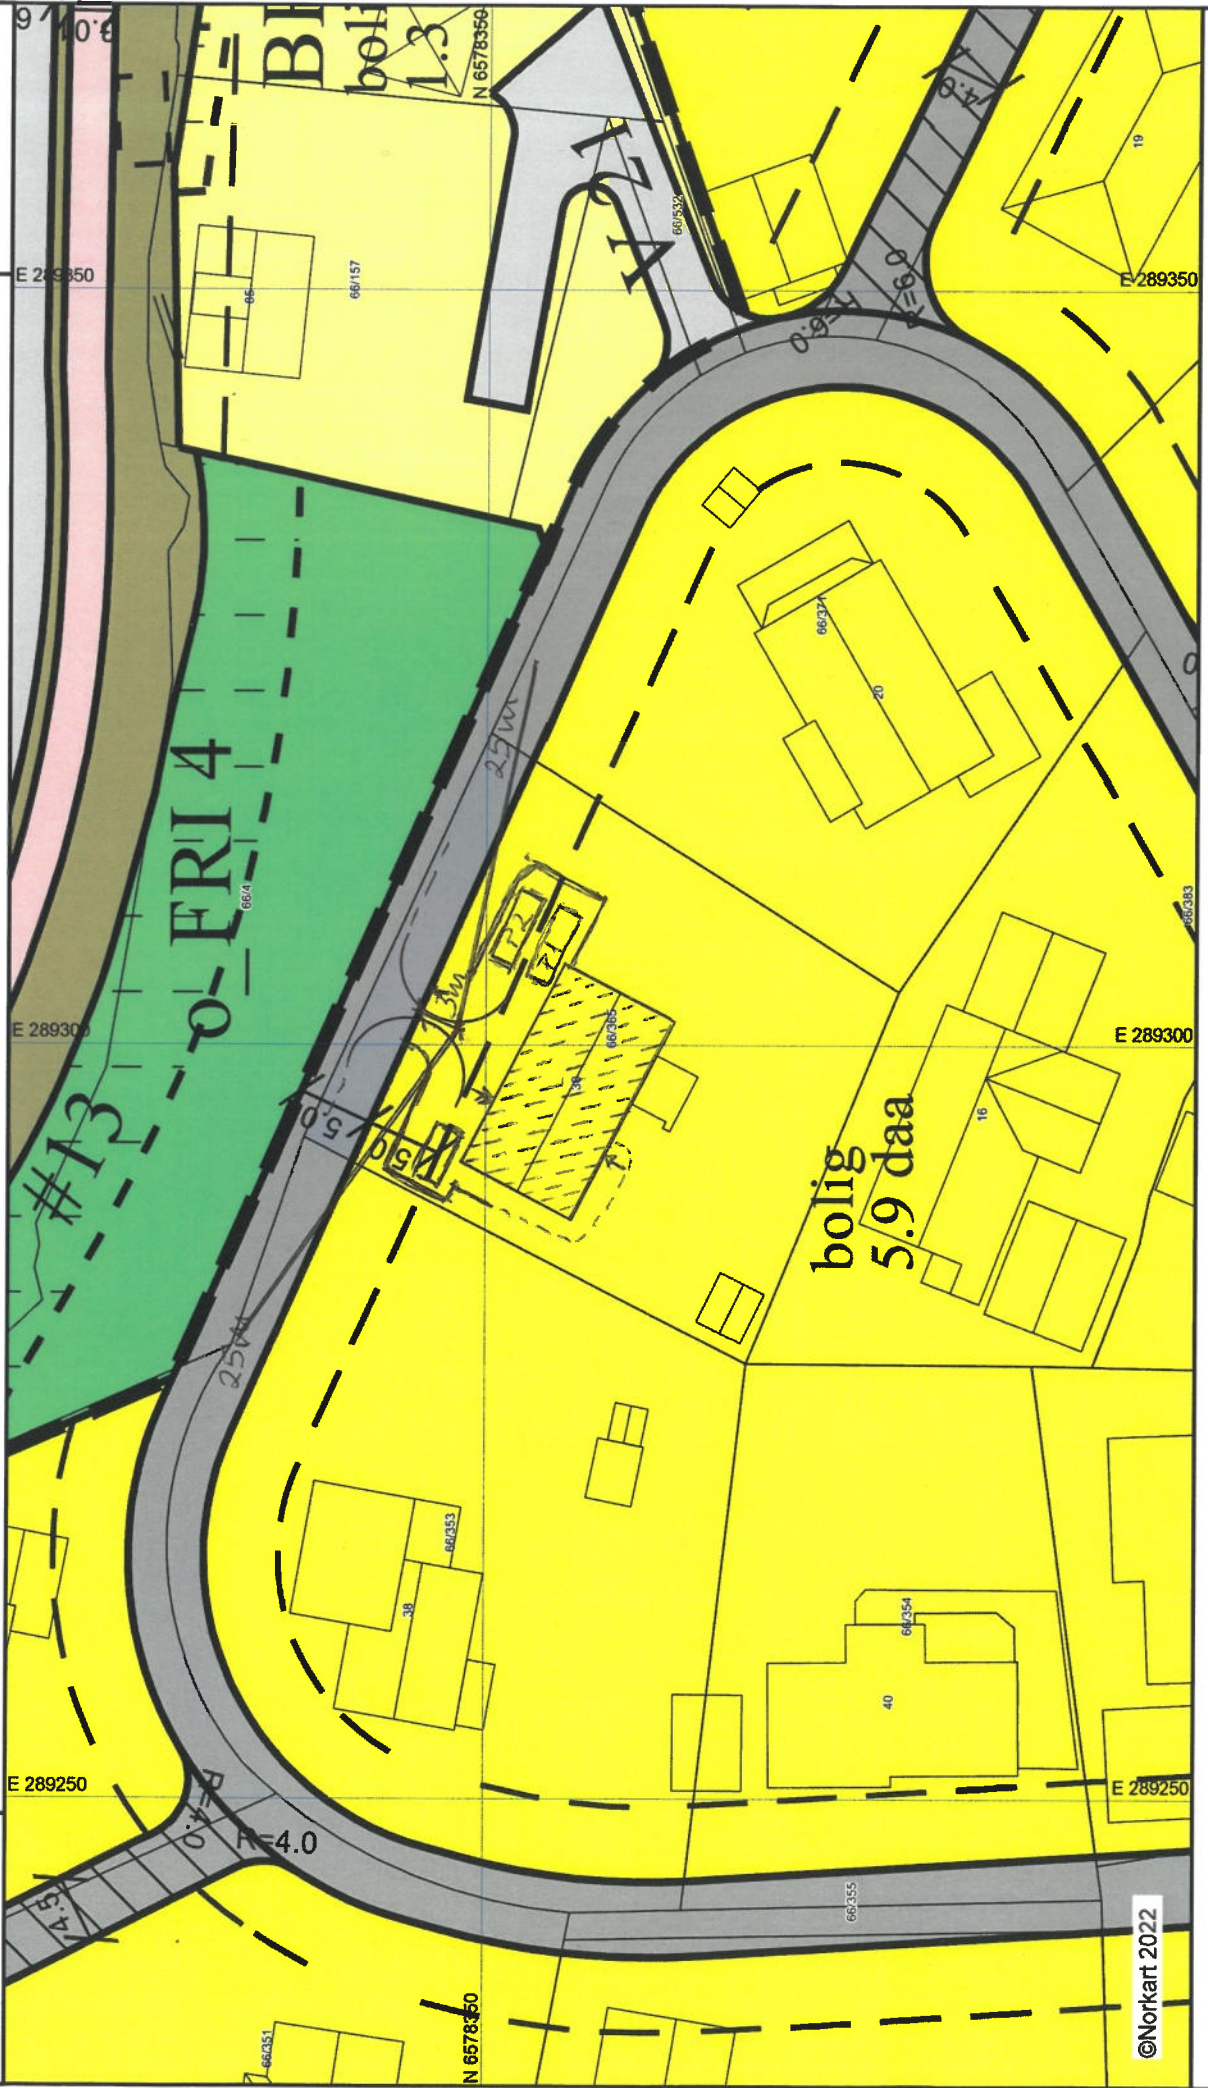

©Norkart 2022

1) Det tas forbehold om feil i kartgrunnlaget. 2) Ved utskrift fra PDF-fil kan målestokken bli unøyaktig. 3) Kommuneplanen er laget for små målestokker og kan være unøyaktig hvis man zoomer mye inn i planen.