


Grense

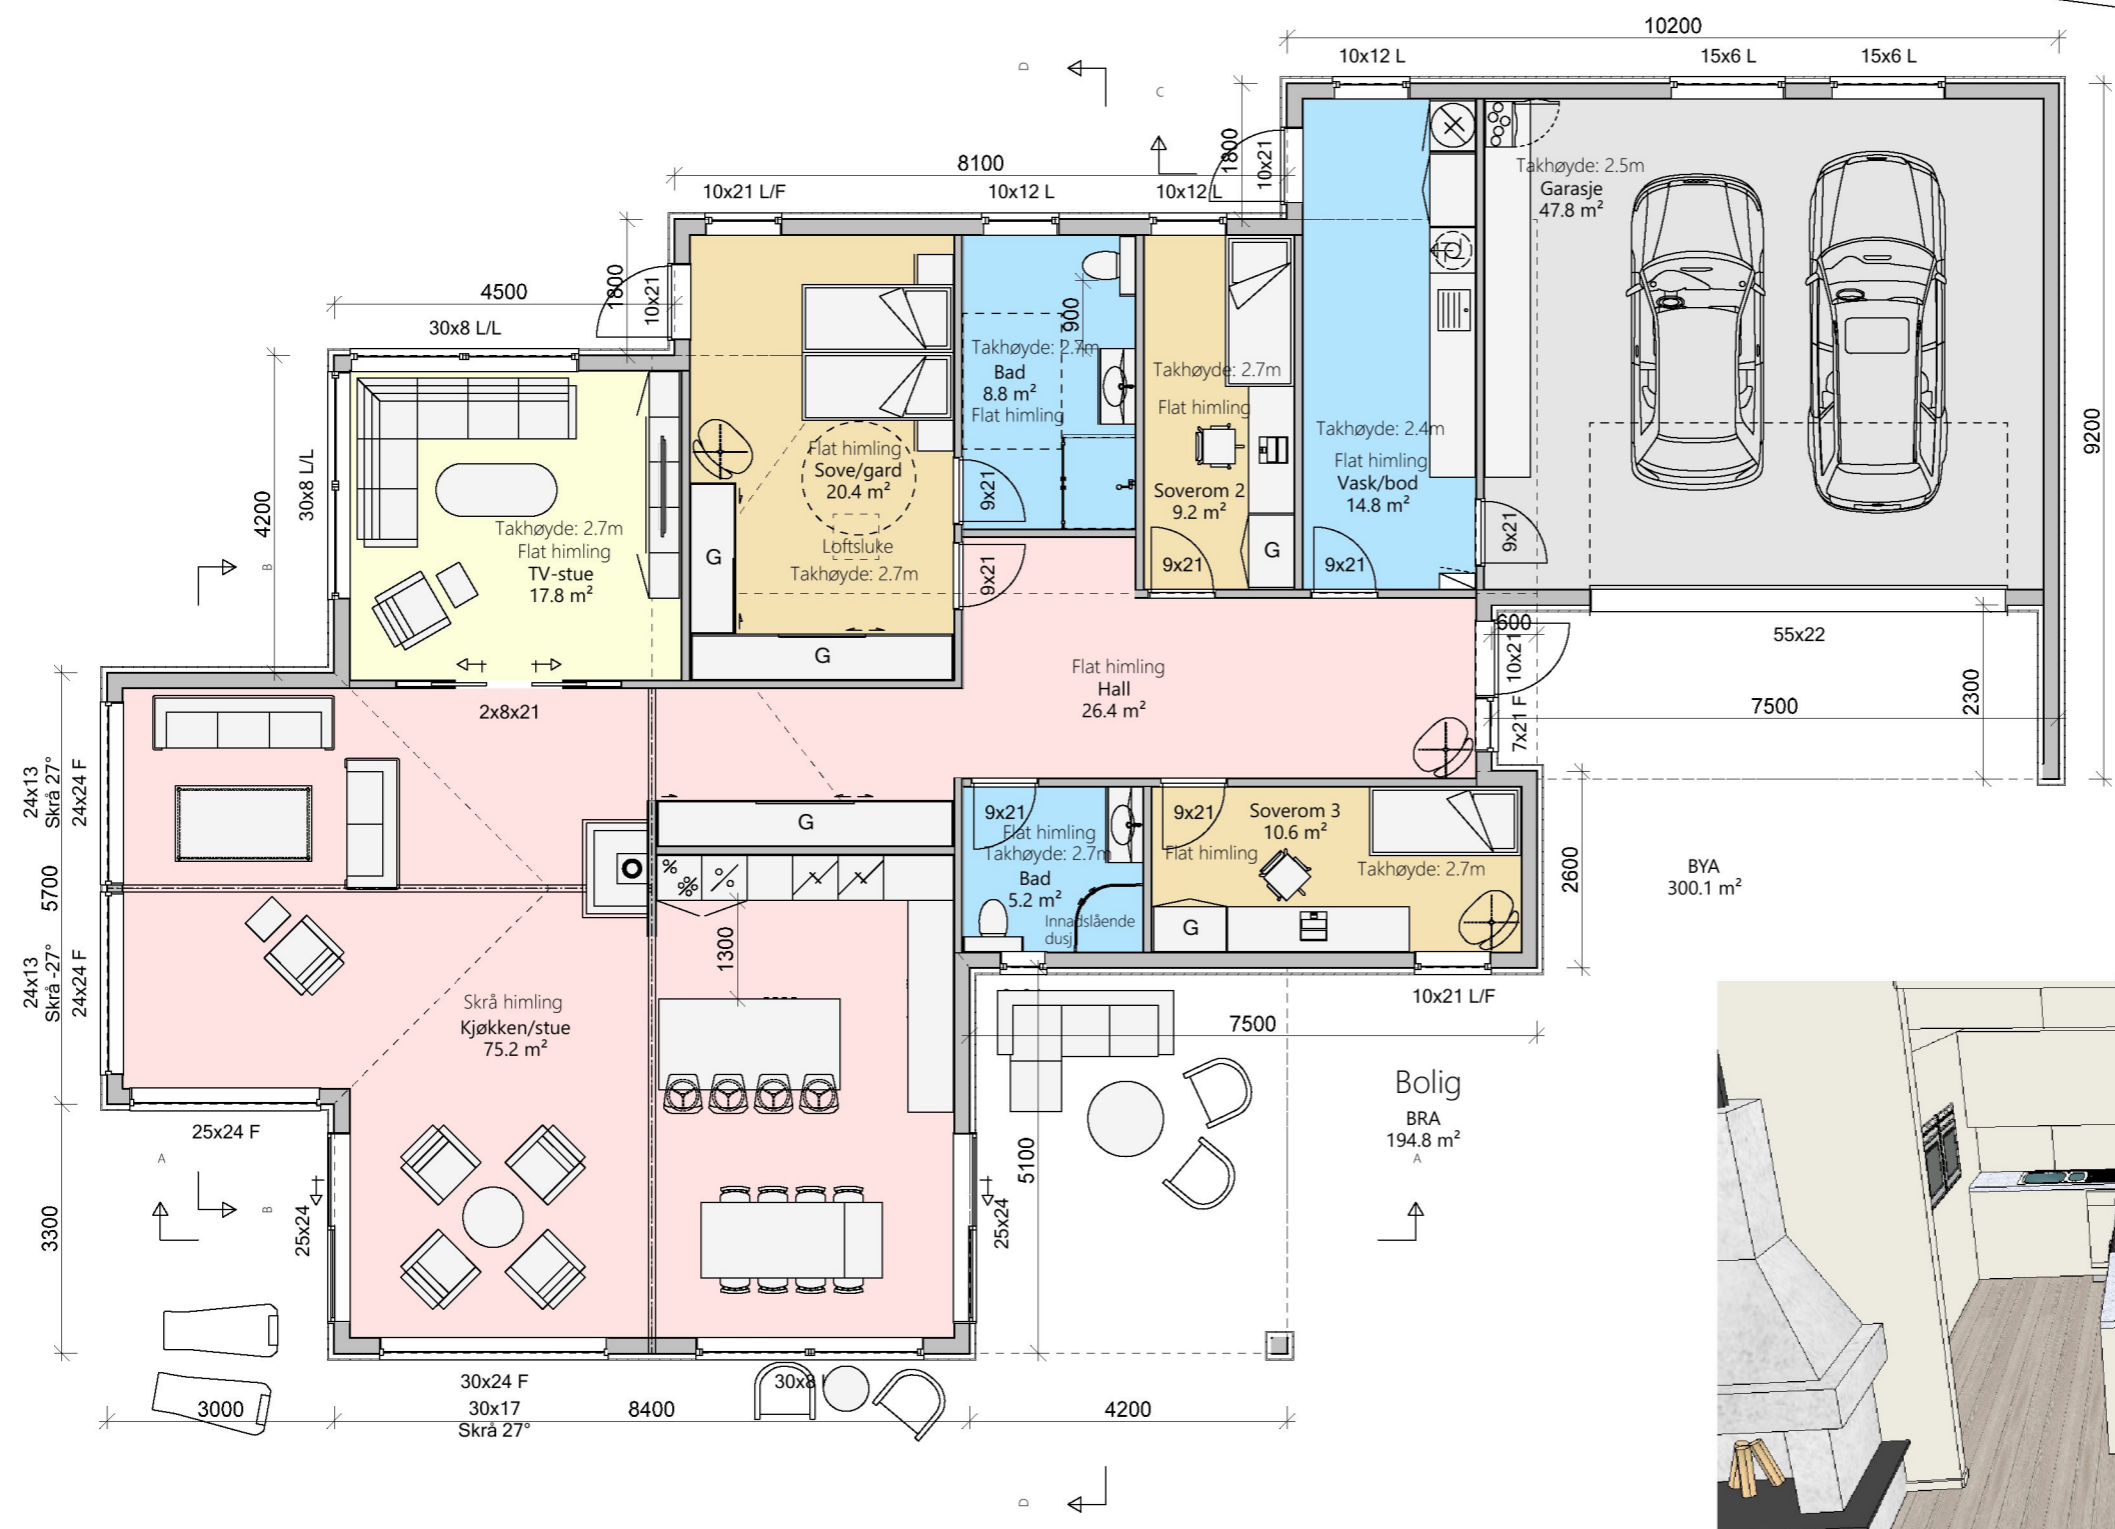

Grense

Arealberegninger i hht. NS 3940	Bruksareal BRA kvm	
	Pr etasje	Sum BRA
1. etasje	194.8	194.8
<b>SUM :</b>	<b>194.8</b>	<b>194.8</b>
<b>BYA :</b>	<b>300.1</b>	<b>300.1</b>

1 17.08.2022 Inga Div. i hht mail, arealer mm.

DATA DESIGN SYSTEM

**Kvala** Arkitekter

Tiltakshaver: **Hemnes**  
 Byggeplass: **Mannes**  
 Kommune: **Karmøy**  
 Gnr: **11** Bnr: **375** Mål: **1 : 100**  
 Plan 1

Dato: **29.06.2022**  
 Tegner: **Inga**  
 Prosjekt: **850622**  
 Tegnr.: **502**

© Tegningen er beskyttet i.h.t. lov om opphavsrett.