


1:100 Fasade Vest

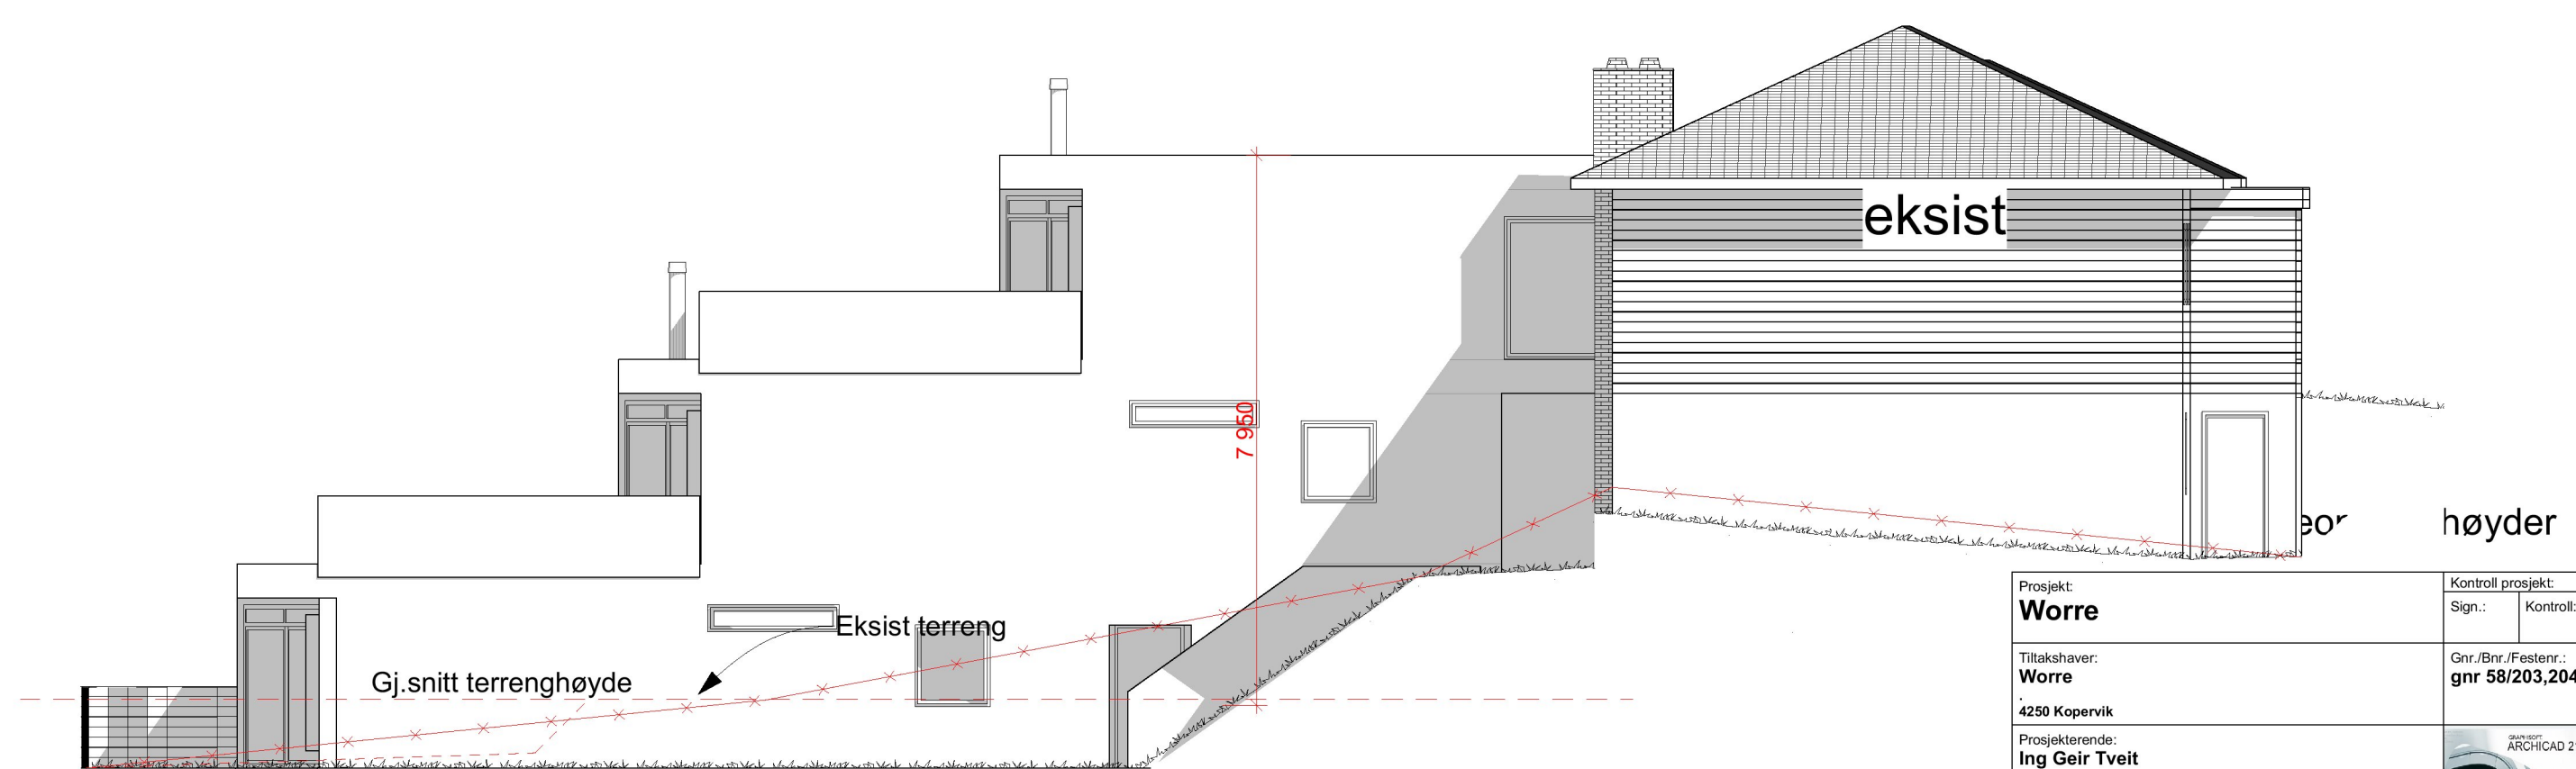

1:100 Fasade Nord

Prosjekt: Worre	Kontroll prosjekt: Sign.: Kontroll:
Tiltakshaver: Worre 4250 Kopervik	Gnr./Bnr./Festnr.: gnr 58/203,204
Prosjekterende: Ing Geir Tveit Kopervik	
© Alle rettigheter tilhører utførende for prosjektering, kopiering eller bruk av disse tegningene er forbudt uten skriftlig samtykke	Dato: Dato oppr.
Tegning: Fasade Nord og Vest	Målestokk: 1:100
	Tegningsnr.: A40-1
	Rev.: .