


1:100 Fasade Sør

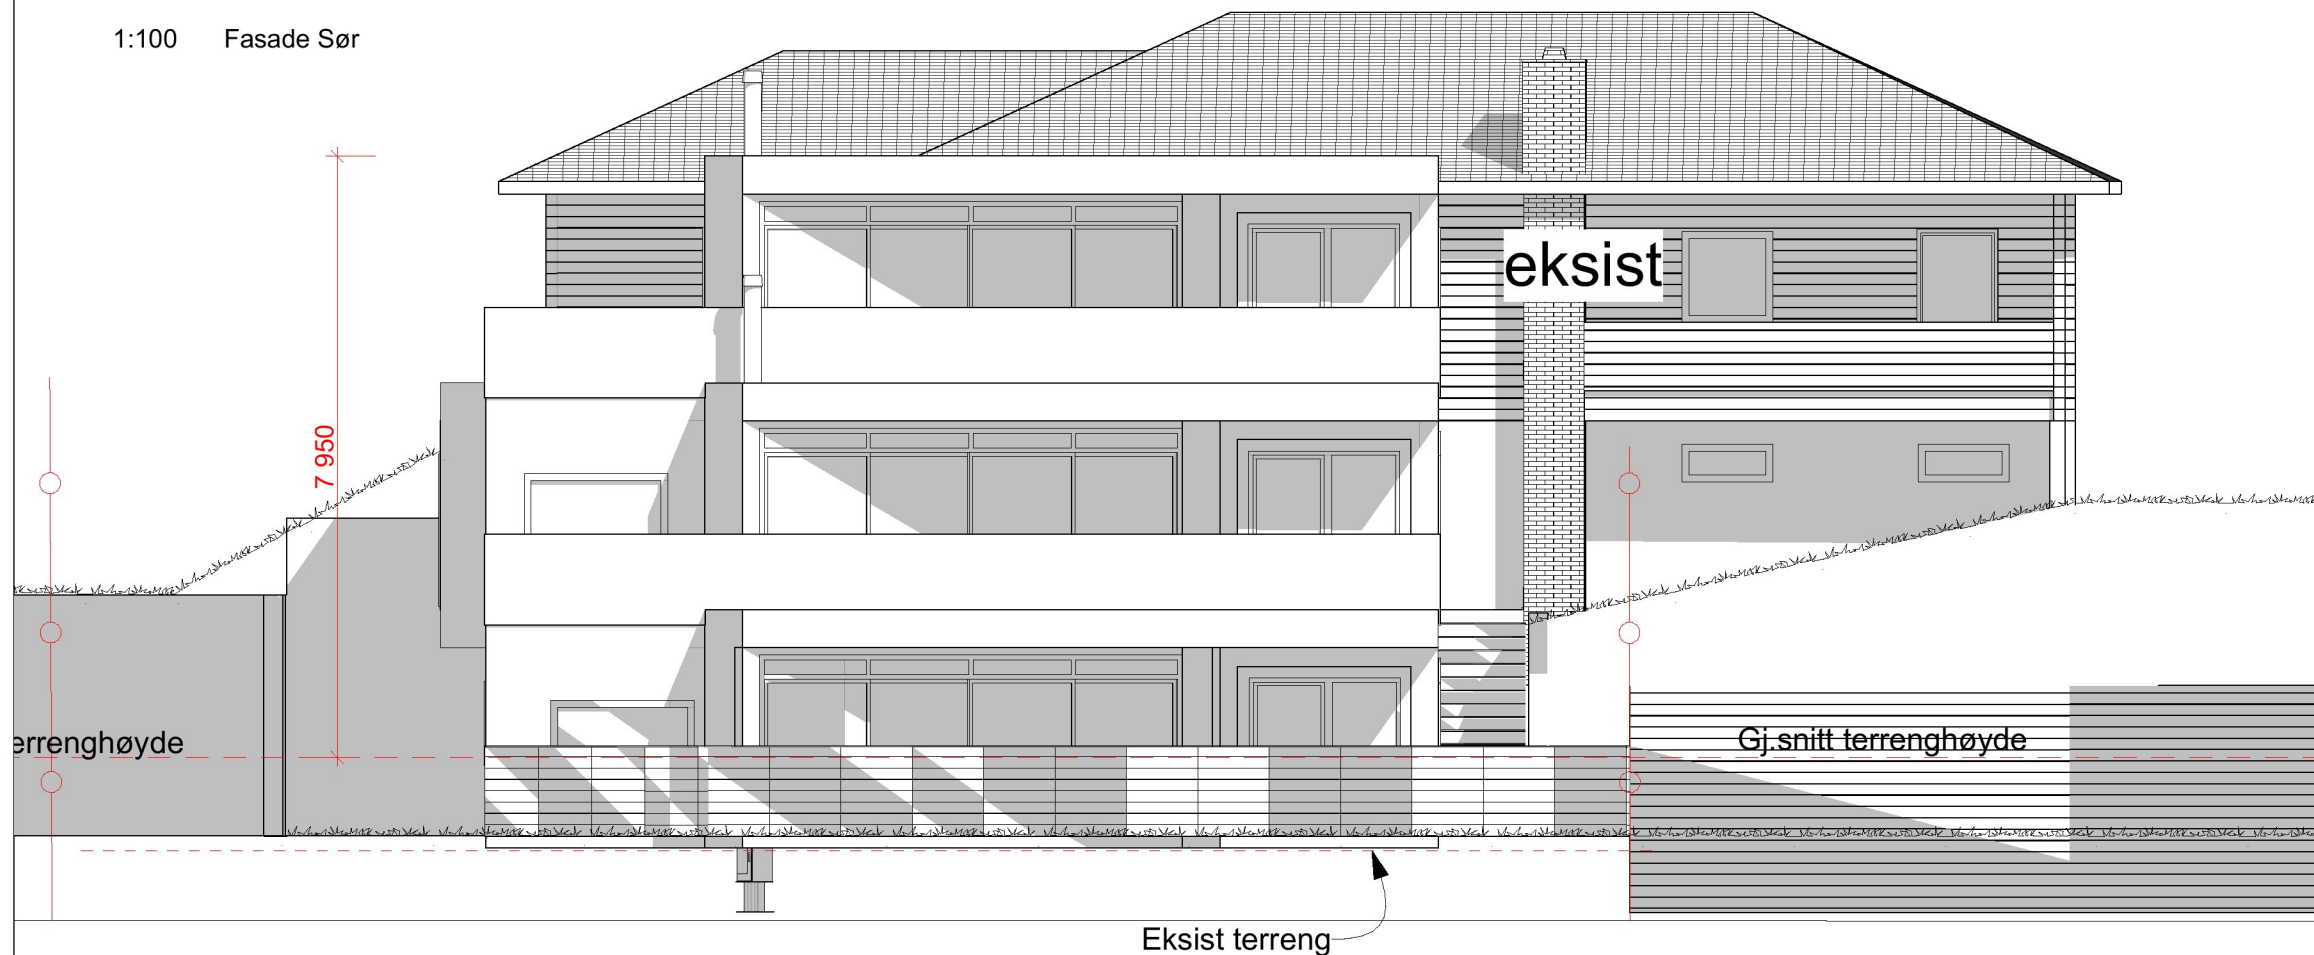

1:100 Fasade Øst

17.08.22 endr. uteomr og høyder

Prosjekt: Worre	Kontroll prosjekt: Sign.: Kontroll:
Tiltakshaver: Worre	Gnr./Bnr./Festnr.: gnr 58/203,204
Prosjekterende: Ing Geir Tveit	
Kopervik	Dato: Dato oppr.
© Alle rettigheter tilhører utførende for prosjektering, kopiering eller bruk av disse tegningene er forbudt uten skriftlig samtykke	Målestokk: 1:100
Tegning: Fasade Sør og Øst	Tegningsnr.: A40-2
	Rev.: .