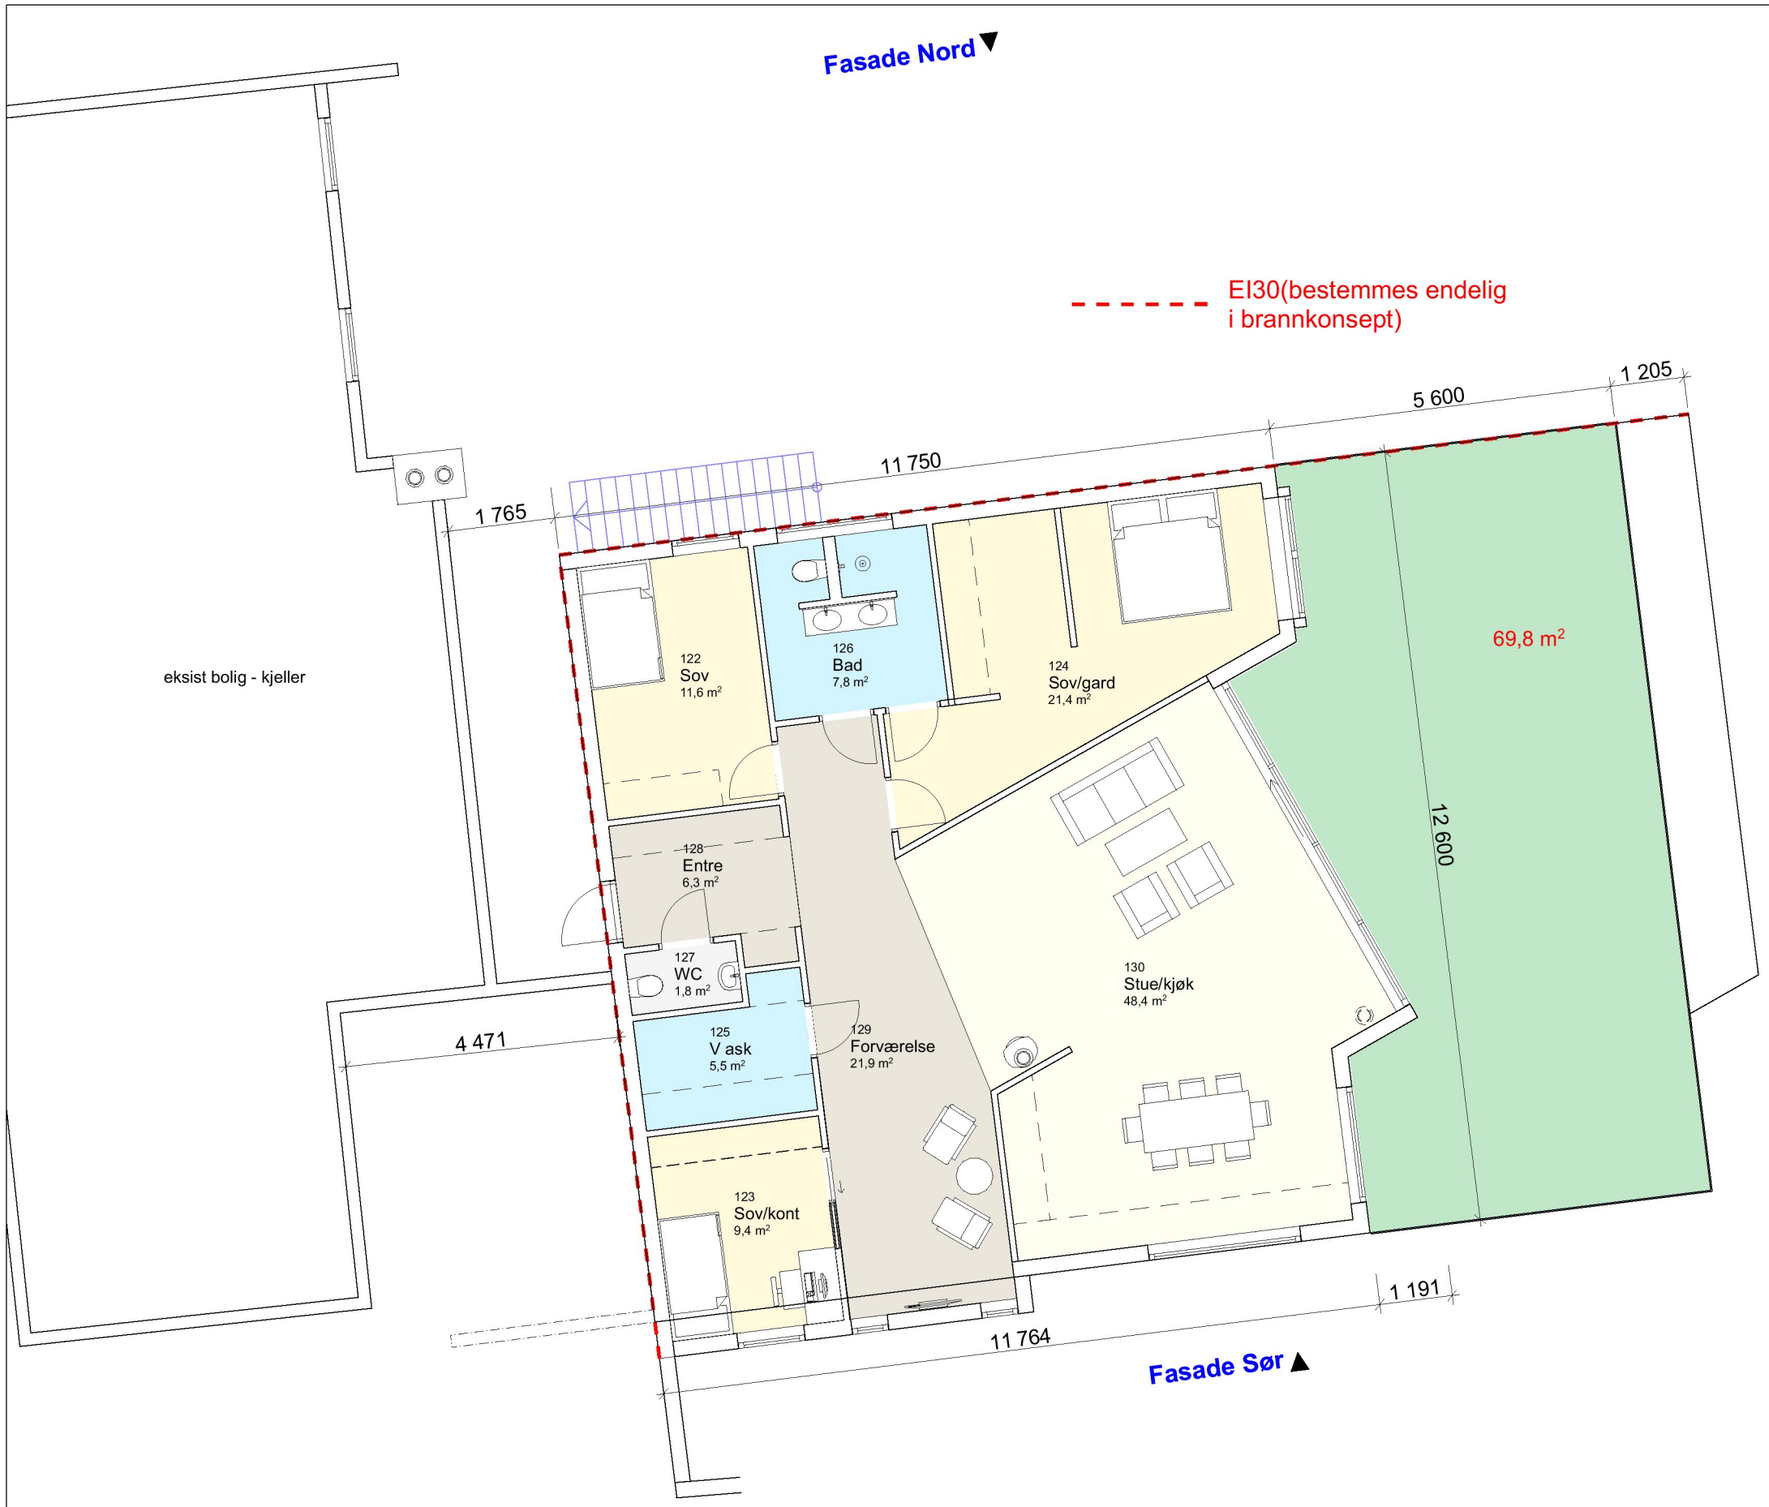

BYA = 206m2
Netto tomt = 456m2
BRA 1.et = 126m2(lgh 1)
BRA 2.et = 138m2(lgh 2)
BRA 2.et = 65m2(tillegg lgh 3(bnr 204))
BRA felles 1.et = 72m2(lgh 1 og 2)

bnr 203 og 204 forutsettes
sammenslått og seksjonert
ifm. ferdigstillelse

Prosjekt: **Worre**	Kontroll prosjekt: Sign.: Kontroll:
Tiltakshaver: **Worre** . **4250 Kopervik**	Gnr./Bnr./Festenr.: **gnr 58/203,204**
Prosjekterende: **Ing Geir Tveit** **Kopervik**	GRAPHISOFT ARCHICAD 21
© Alle rettigheter tilhører utførende for prosjektering, kopiering eller bruk av disse tegningene er forbudt uten skriftlig samtykke	Dato: **Dato oppr.**
Tegning: Plan 2. Etasje	Målestokk: **1:100**
	Tegningsnr.: **A20-2** Rev.: **.**

BIM med ArchiCAD 21 NOR Filplassering: E:\Ny mappe (2)\Jarle\Kirkegaten\Untitled Jarle.pln