




148/59

Dato: 23.05.2022

Målestokk: 1:500

Koordinatsystem: UTM 32N

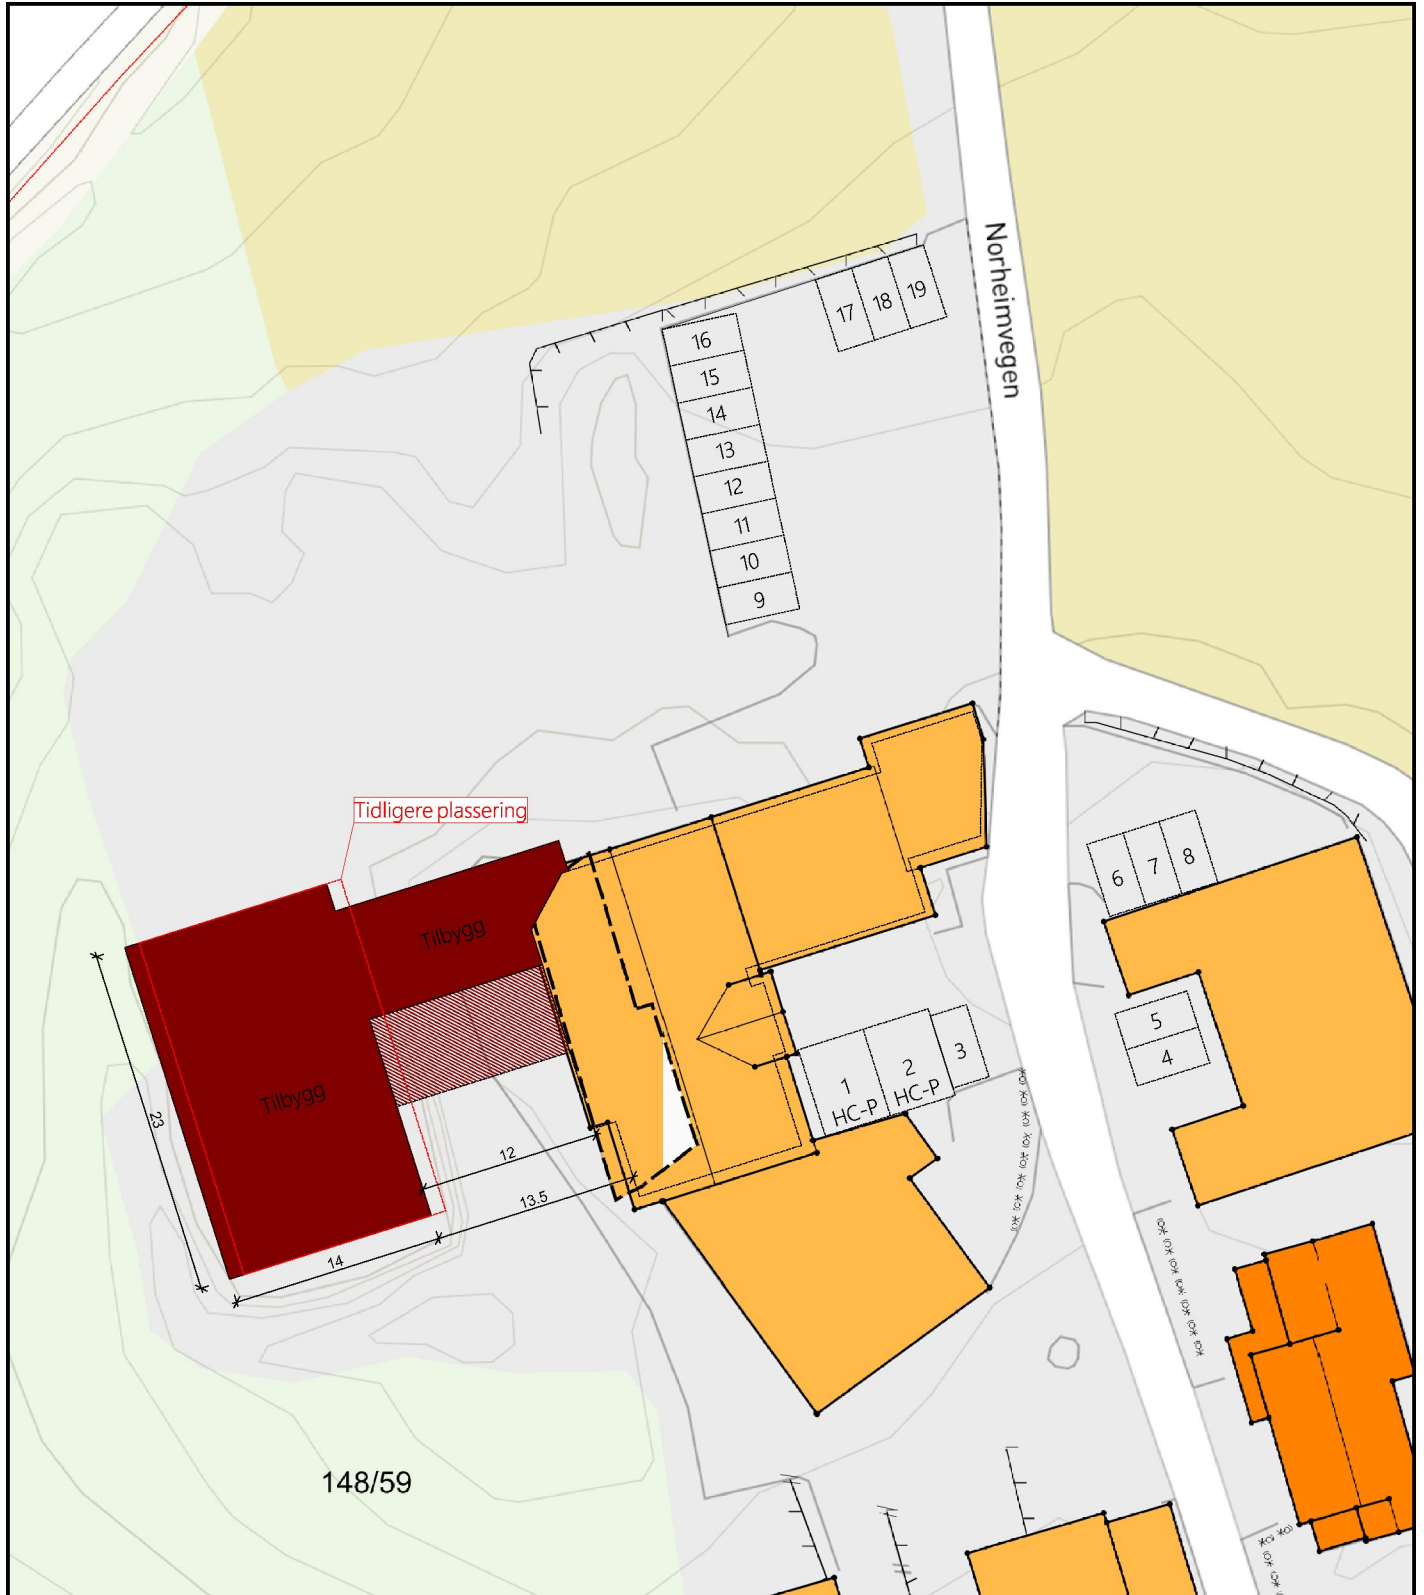

2	Markert endring		Olav	20.09.2022
1	Justeringer i hht prosjekteringsmøte 31.05.22		Olav	01.06.2022
REV.	ANT.	REVIDERINGEN GJELDER	SIGN.	DATO
Tiltakshaver: Karmsund Dyrehospital AS Byggeplass: Norheimvegen 88 Kommune: Karmøy GNR: 148 BNR: 59			DATO	23.05.2022
			TEGN.	Olav
			MÅL	1 : 500
			PROSJ.NR.	080121