



Karmøy kommune

Eiendom: 148/59

Adresse: Norheimvegen 84

Utskriftsdato: 22.04.2021


Målestokk: 1:500

- Eiendomsgr. nøyaktig <= 10 cm
- Eiendomsgr. middels nøyaktig >10<=30 cm
- Eiendomsgr. mindre nøyaktig >30<=200 cm
- Eiendomsgr. mindre nøyaktig >200<=500 cm
- Eiendomsgr. lite nøyaktig >=500 cm
- Eiendomsgr. uvis nøyaktighet
- - - Hjelpelinje veikant
- - - Eiendomsgr. omtvistet
- - - Hjelpelinje punkt feste
- - - Hjelpelinje vannkant
- ..... Hjelpelinje fiktiv



UTM-32

# Situasjonskart

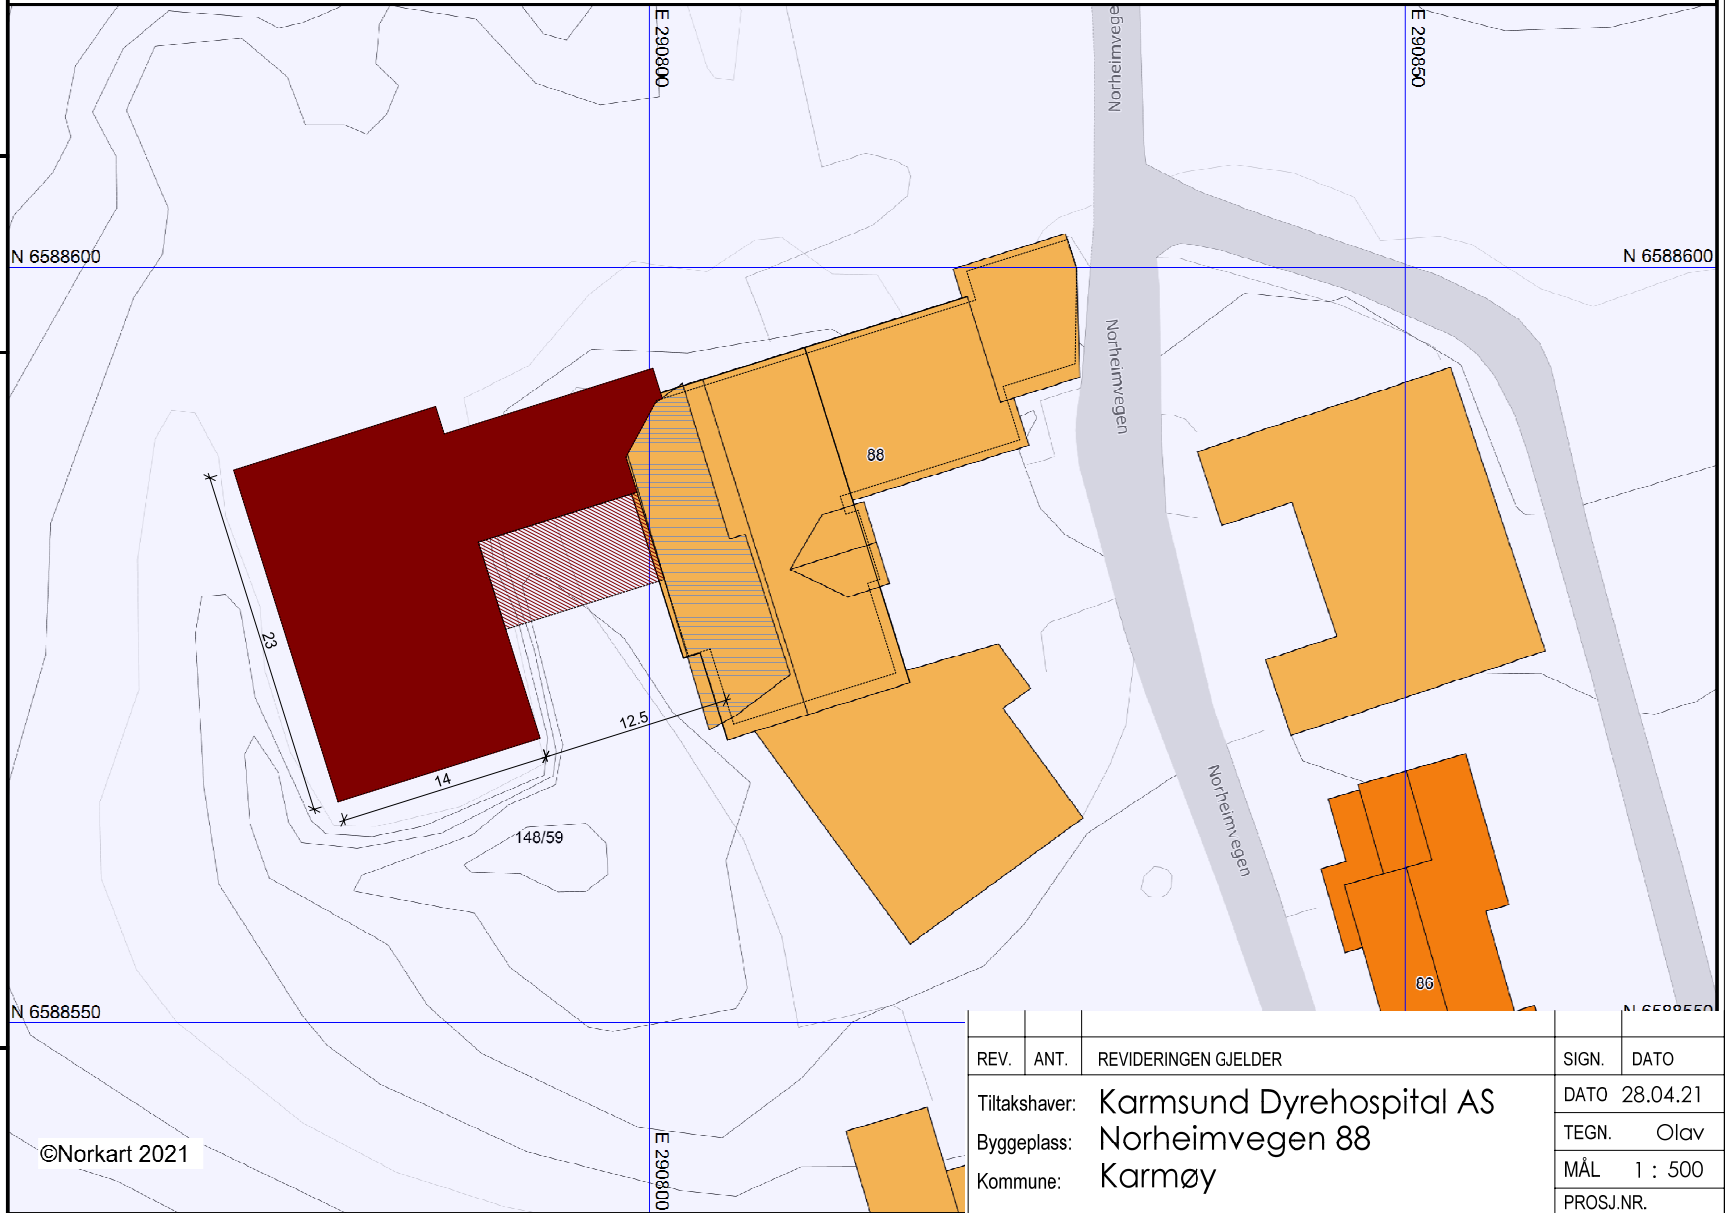

©Norkart 2021

- 1) Det tas forbehold om feil i kartgrunnlaget
- 2) Ved utskrift fra PDF-fil kan målestokken bli unøyaktig

REV.	ANT.	REVIDERINGEN GJELDER	SIGN.	DATO
		Tiltakshaver: Karmsund Dyrehospital AS		DATO 28.04.21
		Byggeplass: Norheimvegen 88		TEGN. Olav
		Kommune: Karmøy		MÅL 1 : 500
		GNR: 148 BNR: 59		PROSJ.NR. 080121
		Eskild Kvala AS		TEGN. NR. 500
		Situasjonsplan		