



SNITT AA, BB, CC OG DD, MED Situasjonsplan


Plan ID 3053 – Detaljreguleringsplan for Sundvegen Boliger

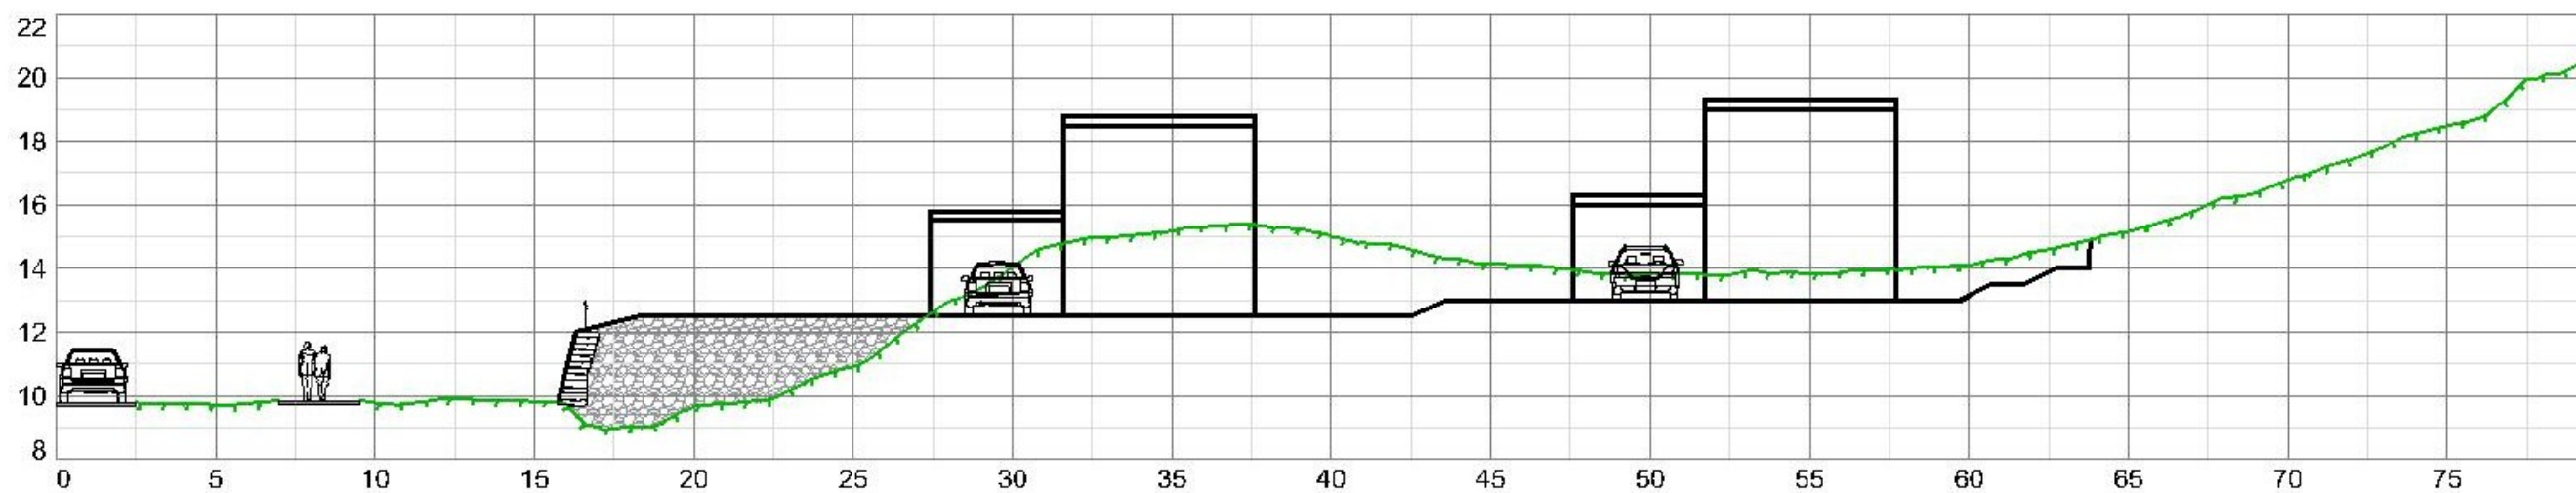


Figur 1. – Snitt A skisse, av mulighetsvurdering.

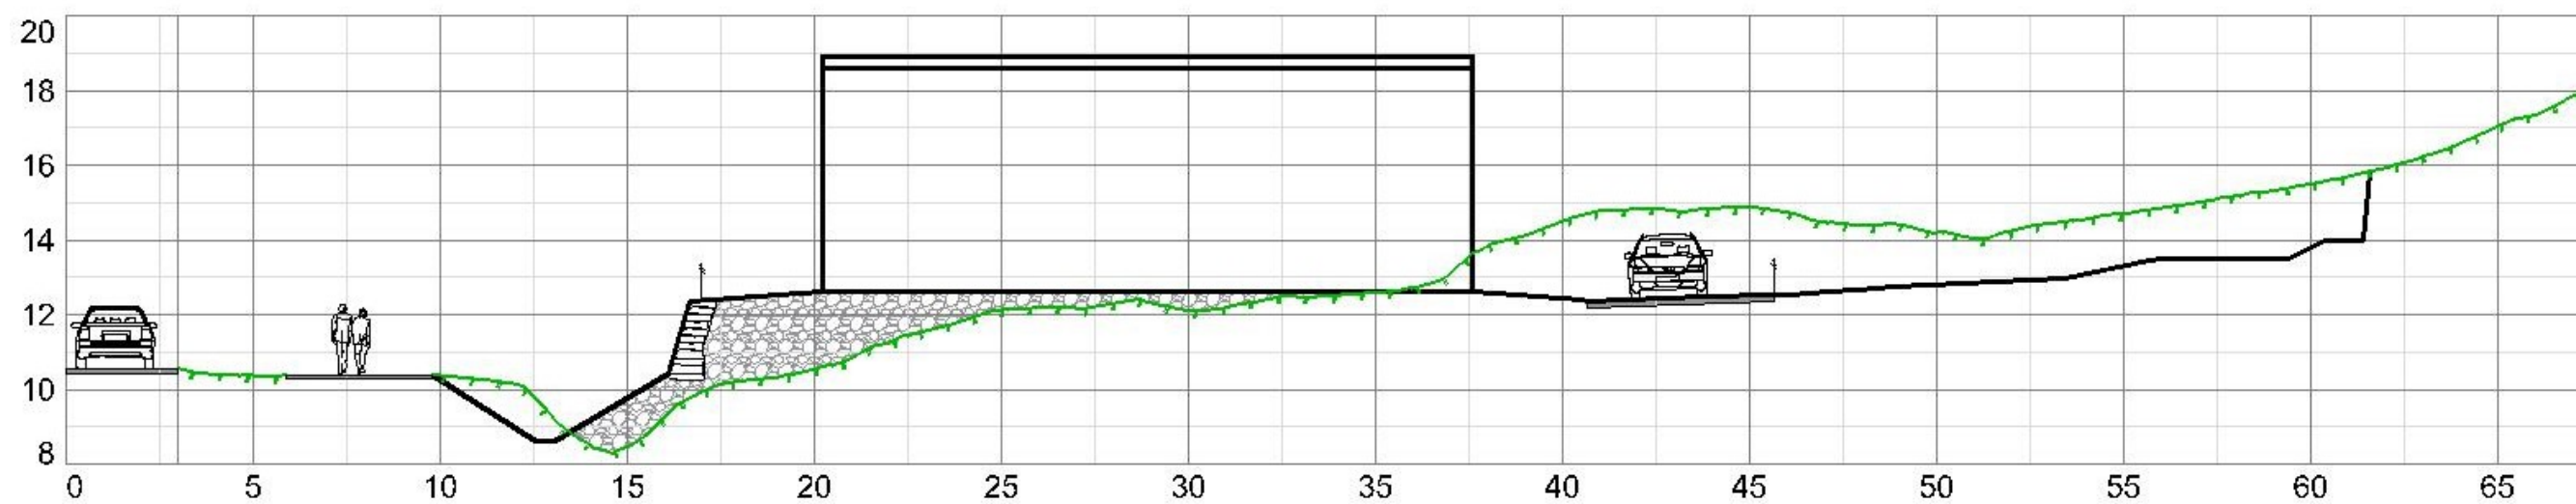


Figur 2. – Snitt B skisse, av mulighetsvurdering.

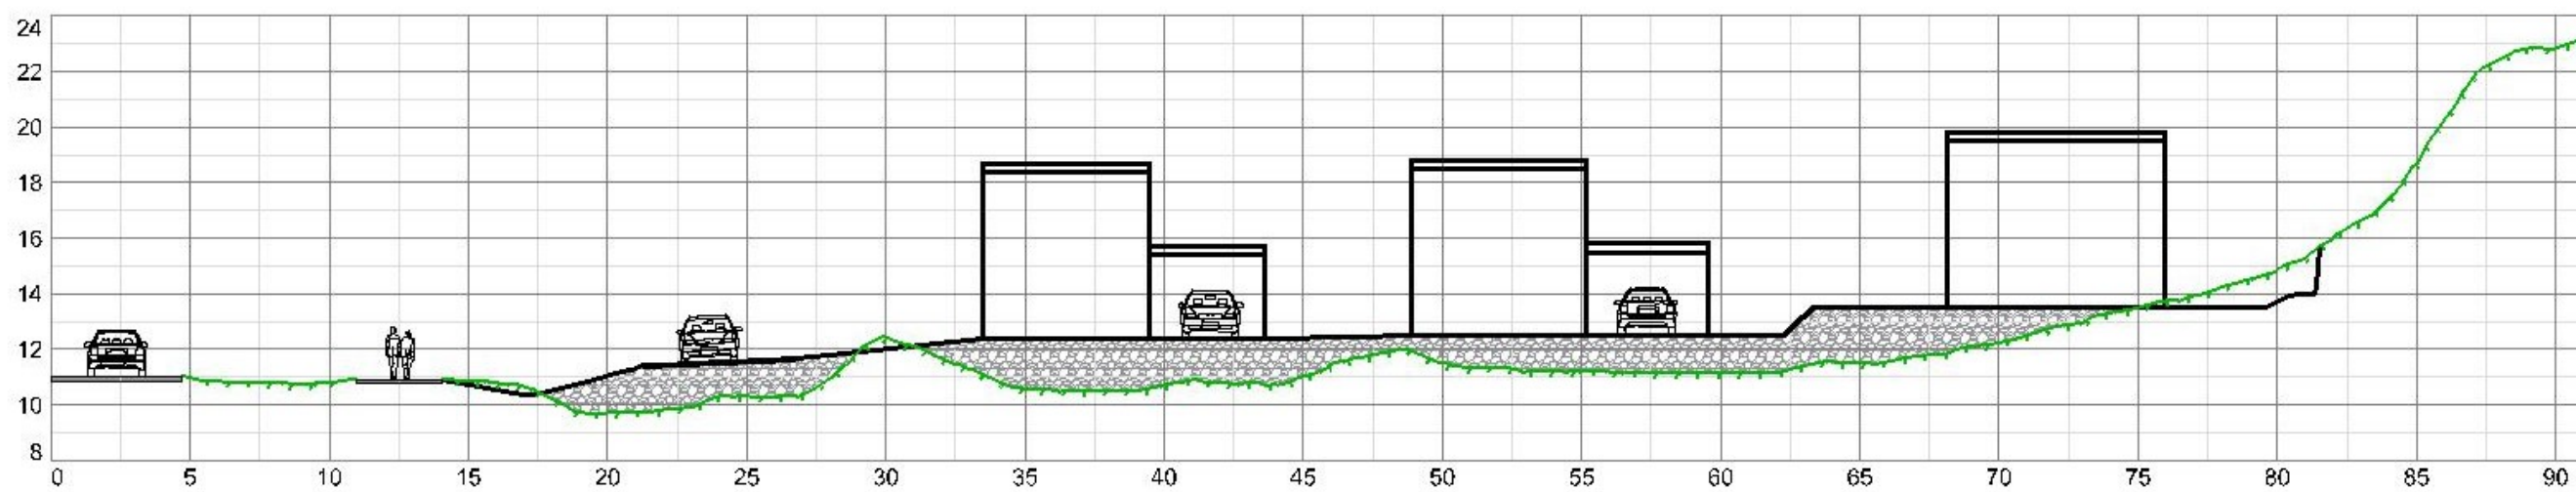

Figur 3. – Snitt C skisse, av mulighetsvurdering.

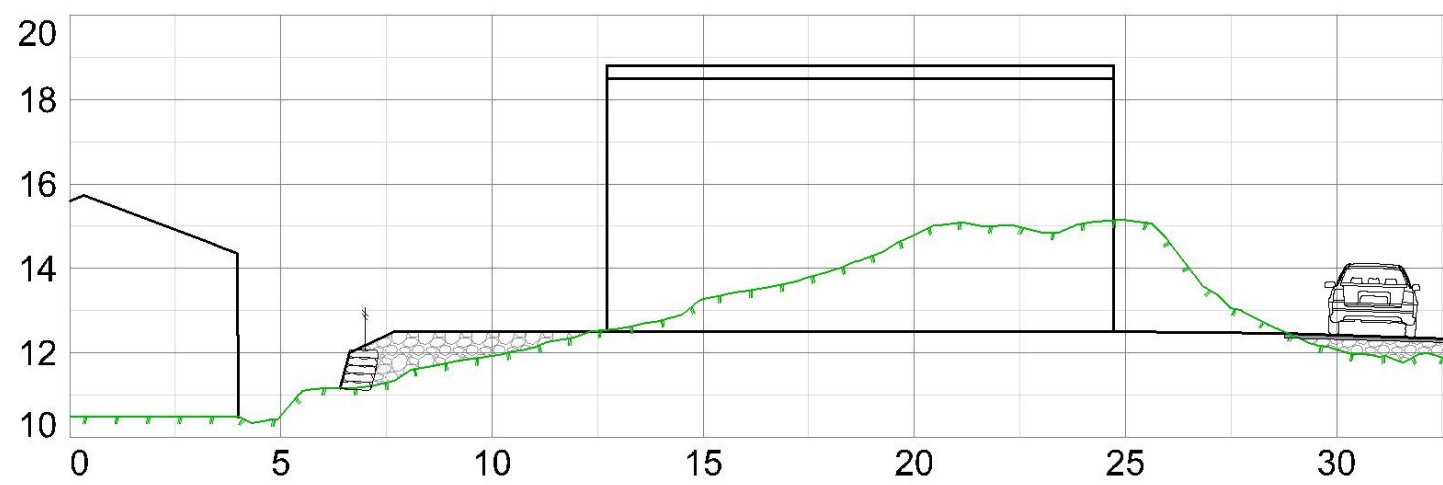

Figur 4. – Snitt D skisse, av mulighetsvurdering.

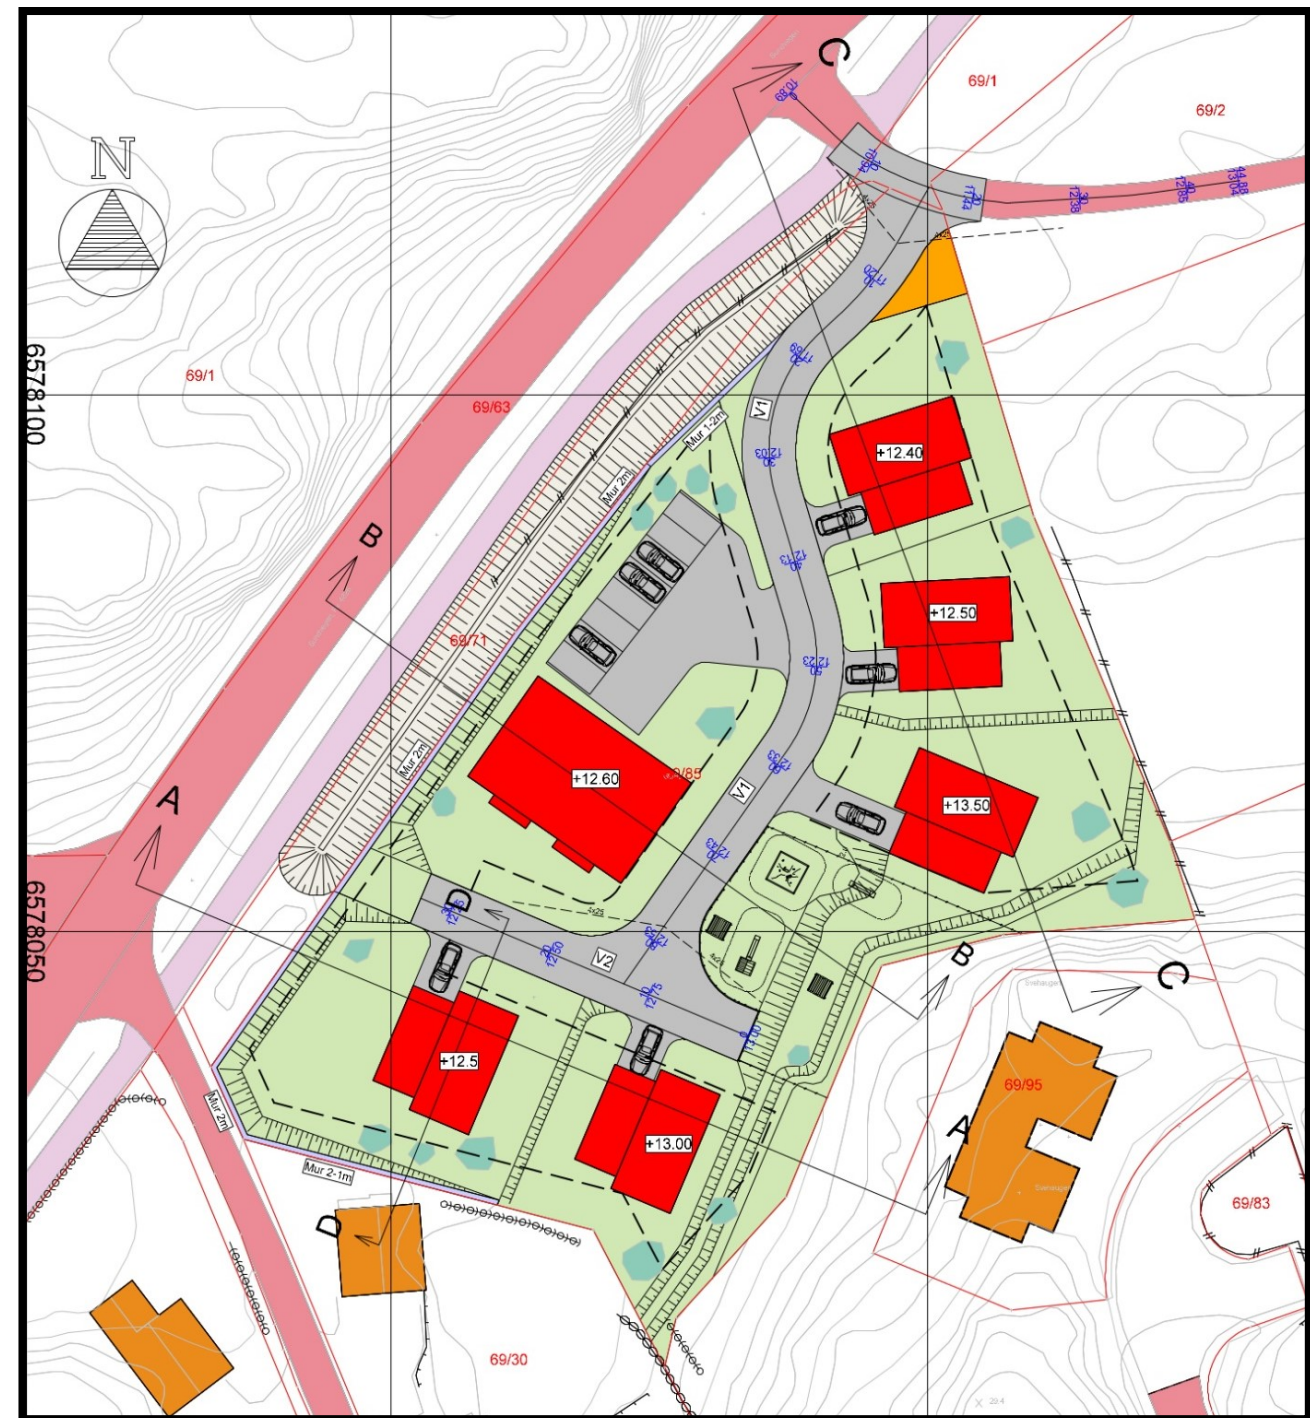

Figur 21. – Plan skisse, av mulighetsvurdering Sundvegen boliger.