


1:100 H. etasje

Arealberegninger iht. NS-3940		
<b>BRA</b>		
H.etg Sport	6,3	
H.etg OA	41,7	
H.etg	96,7	
2.etg OA	6,2	
2. etg	101,8	
	<b>252,6 m²</b>	
<b>BYA</b>		
OA	33,1	
Boligkropp	129,4	
	<b>162,5 m²</b>	
<b>P-ROM</b>		
H.etg	96,7	
2.etg	98,8	
	<b>195,5 m²</b>	

Rev.	Beskrivelse	Dato	Sign.	Kontr.
02	Endringer pr e-post 10.06.22	15.06.22	ET	
03	Endringer - Pulttak mm. - pr e-post 24.06.22	28.06.22	ET	
04	Endringer pr e-post 30.06.22	01.07.22	ET	
05	Endringer pr e-post 11.07.22	11.07.22	ET	
06	Endringer pr tlf 22.08.22	22.08.22	ET	
07	Endringer pr e-post 31.08.22	06.09.22	ET	
08	Sjekkliste/Energi	21.09.22	ET	Per
Rev.	Beskrivelse	Dato	Sign.	Kontr.

<b>VESTLANDS HUS</b> Arkitekter		Tilakshaver: <b>Kristina Håland</b>	
Hustype : Spesial		Forhandler: <b>Traa Bygg AS</b>	
Tiltak : Enebolig		Adresse: -	
Type tegning : H. etasje		Gnr./Bnr: 149/519	Tegningsnr: 503
Fase : Søknadstegninger			Format: A3
Er tegninger klarert for kontrakt og søknad? <b>JA</b>		Brannklasse: 1	Dato: 20.05.22
		Risikoklasse: 4	Prosjektnr: 220113
<small>VESTLANDSHUS ARKITEKTER AS - 6018 ÅLESUND - TLF 70178900 TEGNINGEN MÅ HVERKEN HELT ELLER DELVIS KOPIERES ELLER BENYTTES VED TILTAK SOM VESTLANDSHUS IKKE MEDVIRKER I</small>			

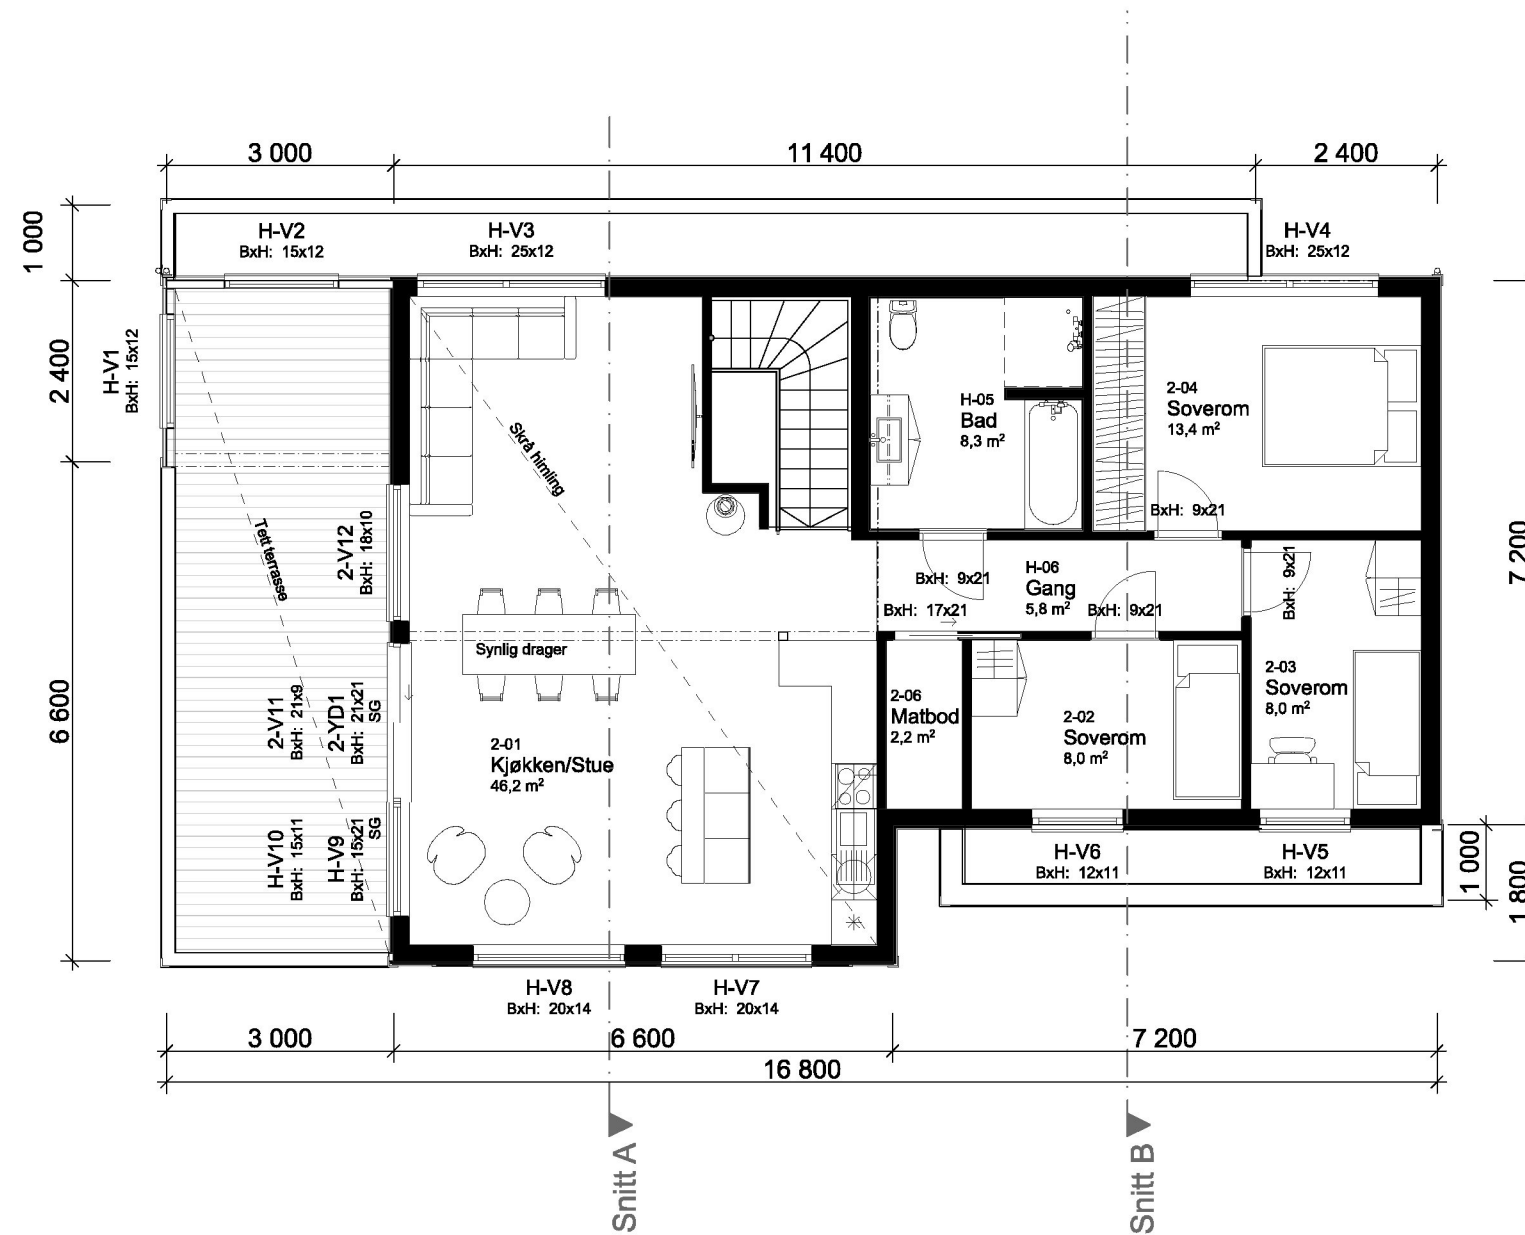

1:100 2. etasje

Rev.	Beskrivelse	Dato	Sign.	Kontr.
02	Endringer pr e-post 10.06.22	15.06.22	ET	
03	Endringer - Pulttak mm. - pr e-post 24.06.22	28.06.22	ET	
04	Endringer pr e-post 30.06.22	01.07.22	ET	
05	Endringer pr e-post 11.07.22	11.07.22	ET	
06	Endringer pr tif 22.08.22	22.08.22	ET	
07	Endringer pr e-post 31.08.22	06.09.22	ET	
08	Sjekkliste/Energi	21.09.22	ET	Per
Rev.	Beskrivelse	Dato	Sign.	Kontr.

<b>VESTLANDS HUS</b> Arkitekter		Tilskrevet: <b>Kristina Håland</b>	
		Forhandler: <b>Traa Bygg AS</b>	
		Adresse: -	
<b>Hustype :</b> Spesial	<b>Gnr./Bnr:</b> 149/519	<b>Tegningsnr:</b>	504
<b>Tiltak :</b> Enebolig		<b>Format:</b>	A3
<b>Type tegning :</b> 2. etasje		<b>Skala:</b>	1:100
<b>Fase :</b> Søknadstegninger		<b>Arkitekt:</b>	ET
Er tegninger klarert for kontrakt og søknad?	<b>JA</b>	<b>Brannklasse:</b> 1	<b>Dato:</b> 20.05.22
		<b>Risikoklasse:</b> 4	<b>Prosjektnr:</b> 220113
<small>VESTLANDSHUS ARKITEKTER AS - 6018 ÅLESUND - TLF 70178900</small> <small>TEGNINGEN MÅ HVERKEN HELT ELLER DELVIS KOPIERES ELLER BENYTTES VED TILTAK SOM VESTLANDSHUS IKKE MEDVIRKER I</small>			