


1:100 Snitt A

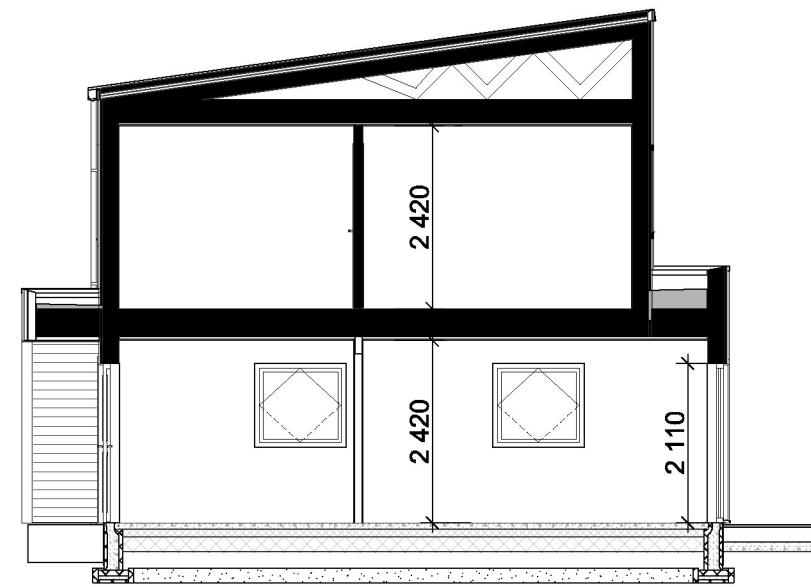

1:100 Snitt B

						Tilakshaver: Kristina Håland Forhåndlar: Traa Bygg AS Adresse: -	
02	Endringer pr e-post 10.06.22	15.06.22	ET	Hustype : Spesial		Gnr./Bnr: 149/519	Tegningsnr: 505
03	Endringer - Pulttak mm. - pr e-post 24.06.22	28.06.22	ET	Tiltak : Enebolig			Format: A3
04	Endringer pr e-post 30.06.22	01.07.22	ET	Type tegning : Snitt A, Snitt B			Skala: 1:100
05	Endringer pr e-post 11.07.22	11.07.22	ET	Fase : Søknadstegninger			Arkitekt: ET
06	Endringer pr tlf 22.08.22	22.08.22	ET	Er tegninger klarert for kontrakt og søknad?		JA	Dato: 20.05.22
07	Endringer pr e-post 31.08.22	06.09.22	ET	Brannklasse: 1			Risikoklasse: 4
08	Sjekkliste/Energi	21.09.22	ET	Per			Prosjektnr: 220113
Rev.	Beskrivelse	Dato	Sign.	Kontr.	VESTLANDSHUS ARKITEKTER AS - 6018 ÅLESUND - TLF 70178900 TEGNINGEN MÅ HVERKEN HELT ELLER DELVIS KOPIERES ELLER BENYTTES VED TILTAK SOM VESTLANDSHUS IKKE MEDVIRKER I		