




1:100 Fasade Sør

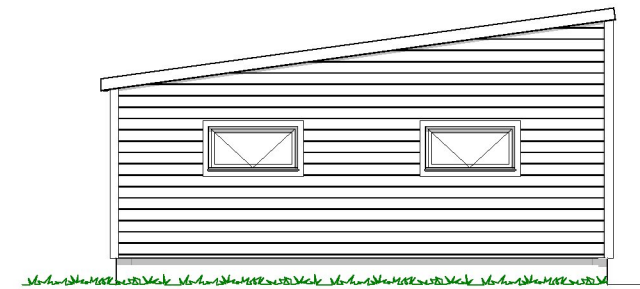

1:100 Fasade Øst

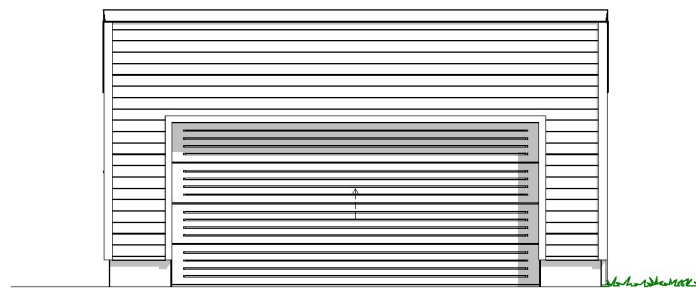


1:100 Fasade Nord

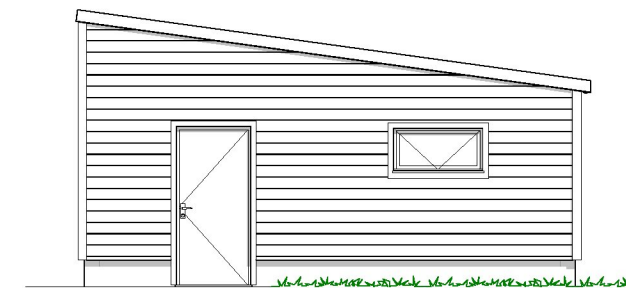

1:100 Fasade Vest

							Tilaksøver: Kristina Håland
							Forhandler: Traa Bygg AS
						Adresse: -	
						Hustype : Spesial	Gnr./Bnr: 149/519
						Tiltak : Garasje	Tegningsnr: 501
						Type tegning : Fasade Vest, Fasade Nord, Fasade Øst, Fasade Sør	Format: A3
						Fase : Søknadstegninger	Skala: 1:100
01	Kopi av prosjekt 210292 - Med endringer	13.09.22	ET			Er tegninger klarert for kontrakt og søknad?	JA
02	Ferdigstillelse/sjekkliste	21.09.22	ET	Per		Brannklasse: 1	Dato: 12.09.22
						Risikoklasse: 1	Prosjektnr: 220113
<b>Rev.</b>	<b>Beskrivelse</b>	<b>Dato</b>	<b>Sign.</b>	<b>Kontr.</b>		<b>VESTLANDSHUS ARKITEKTER AS - 6018 ÅLESUND - TLF 70178900</b> <small>TEGNINGEN MÅ HVERKEN HELT ELLER DELVIS KOPIERES ELLER BENYTTES VED TILTAK SOM VESTLANDSHUS IKKE MEDVIRKER I</small>	

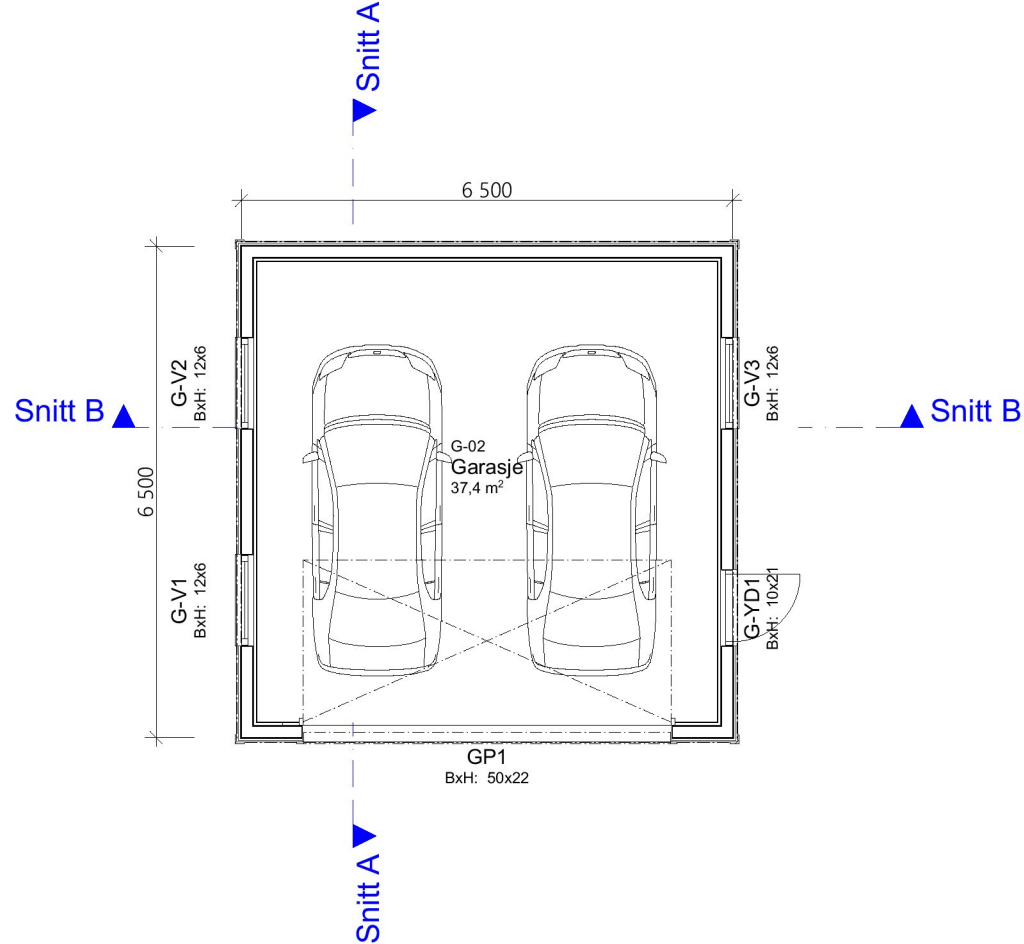

1:100 H. Etasje

**Arealberegninger iht. NS-3940**

BRA	
Garasje	37,4
	37,4 m <sup>2</sup>
BYA	
Bygningskropp	43,9
	43,9 m <sup>2</sup>
BTA	
Garasjerom	43,9
	43,9 m <sup>2</sup>



01	Kopi av prosjekt 210292 - Med endringer	13.09.22	ET					
02	Ferdigstillelse/sjekkliste	21.09.22	ET	Per				
Rev.	Beskrivelse	Dato	Sign.	Kontr.				

**ARKITEKTER**

Tiltaksfører: **Kristina Håland**  
 Forhandler: **Traa Bygg AS**  
 Adresse: -

Hustype: Spesial	Gnr./Bnr: 149/519	Tegningsnr: 503
Tiltak: Garasje		Format: A3
Type tegning: H. Etasje		Skala: 1:100
Fase: Søknadstegninger		Arkitekt: ET
Er tegninger klarert for kontrakt og søknad?	<b>JA</b>	Brannklasse: 1
		Risikoklasse: 1
		Dato: 12.09.22
		Prosjektnr: 220113

VESTLANDSHUS ARKITEKTER AS - 6018 ÅLESUND - TLF 70178900  
 TEGNINGEN MÅ HVERKEN HELT ELLER DELVIS KOPIERES ELLER BENYTTES VED TILTAK SOM VESTLANDSHUS IKKE MEDVIRKER I

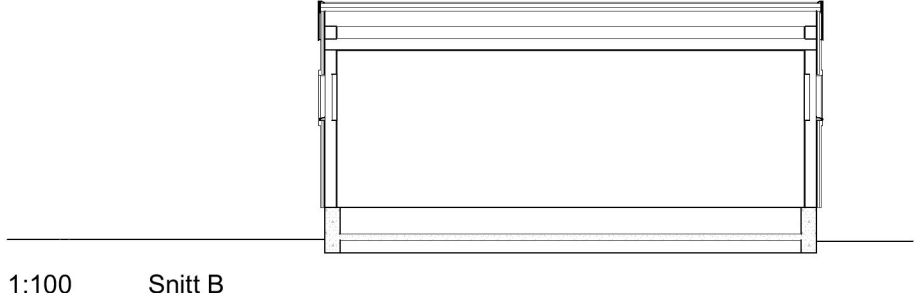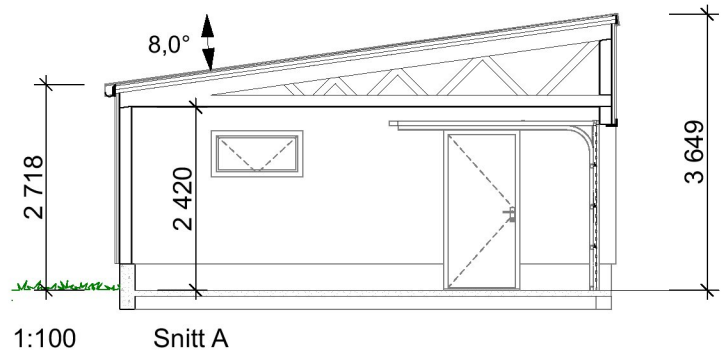

						Tilakshaver: <b>Kristina Håland</b>					
						Forhandler: <b>Traa Bygg AS</b>					
					Adresse: -						
					<b>Hustype :</b> Spesial	<b>Gnr./Bnr:</b> 149/519	<b>Tegningsnr:</b> 505				
					<b>Tiltak :</b> Garasje			<b>Format:</b> A3			
					<b>Type tegning :</b> Snitt A, Snitt B			<b>Skala:</b> 1:100			
					<b>Fase :</b> Søknadstegninger			<b>Arkitekt:</b> ET			
					Er tegninger klarert for kontrakt og søknad?		<b>JA</b>	<b>Brannklasse: 1</b>	<b>Dato:</b> 12.09.22		
							<b>Risikoklasse: 1</b>	<b>Prosjektnr:</b> 220113			
					<b>VESTLANDSHUS ARKITEKTER AS - 6018 ÅLESUND - TLF 70178900</b> <small>TEGNINGEN MÅ HVERKEN HELT ELLER DELVIS KOPIERES ELLER BENYTTES VED TILTAK SOM VESTLANDSHUS IKKE MEDVIRKER I</small>						
<b>Rev.</b>	<b>Beskrivelse</b>	<b>Dato</b>	<b>Sign.</b>	<b>Kontr.</b>							
01	Kopi av prosjekt 210292 - Med endringer	13.09.22	ET								
02	Ferdigstillelse/sjekkliste	21.09.22	ET	Per							

# FORUTSETNINGER FOR ARKITEKTTEGNINGER

Fasadeprodukter til vindu og dører i yttervegg av profilerte sidebord, vinduskneker og sprosser er ikke med i standard leveranse.

Dører og vinduer kontrolleres mht. bæring og endelig plassering før bestilling utføres.

## **Krav til plassering av garasje på tomt:**

Garasje med summen av bruttoareal til alle plan < 50 m<sup>2</sup>:

- Avstand til nabogrense min. 1 meter.
- Ingen krav mot egen bolig.

Garasje med summen av bruttoareal til alle plan > 50 m<sup>2</sup>:

- 4 meter avstand til nabogrense.
- Eller < 4 meter til grense og med brannskille EI30 mot nabo.

- Ingen krav mot egen bolig.

Når biloppstillingsrommet > 50 m<sup>2</sup>:

- Krav om 4 meter til nabogrense og 8 meter til egen bolig.

Eller kortere avstand og skilt med bygningsdeler i EI60.

Prosjektert etter TEK 17. Versjon dato 18.01.2018

Tiltakshaver **Kristina Håland**  
Forhandler **Traa Bygg AS**

Tegningsnr.: 506  
Gnr./Bnr.: 149/519  
Prosjektnr.: 220113  
Dato : 15.08.22

  
**VESTLANDS HUS**  
Arkitekter

VESTLANDSHUS ARKITEKTER AS - 6018 ÅLESUND - TLF 70178900