

SITUASJONSKART

Gnr/Bnr : 12/34
 Dato : 28.01.2019
 Målestokk: 1:500
 Datum: Euref 89/UTM 32





FORVALTNINGSAVDELINGEN



KARMØY
KOMMUNE

NB: Kartet kan inneholde feil,
noen grenser er usikre.

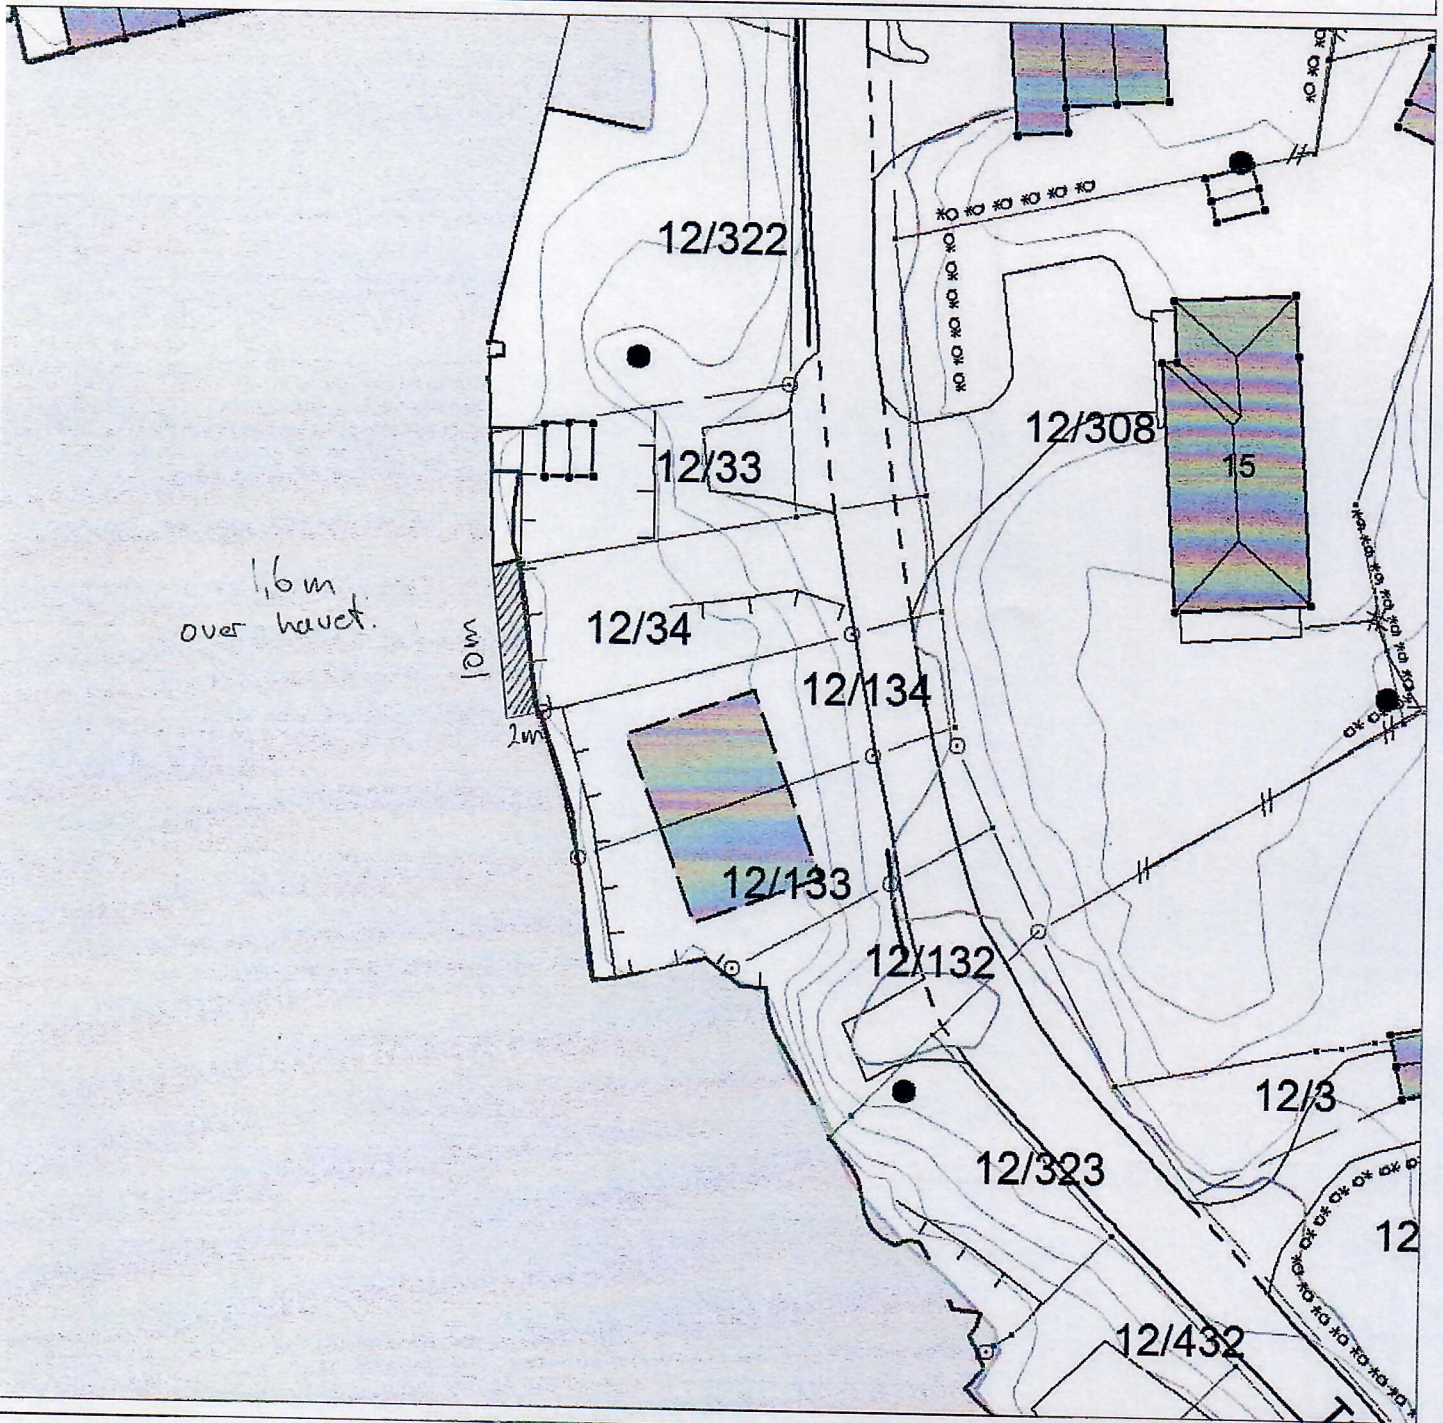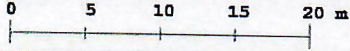

- Eiendomsgrense målt
- Eiendomsgrense usikker
- Bygg -takflate
- Bygg -planlagt
- Bygg eldre enn 1900, sefrak bygg

- Vegkant
- Høydekurve
- Høyspent, stolper
- Kommunale VA-ledninger, kum