


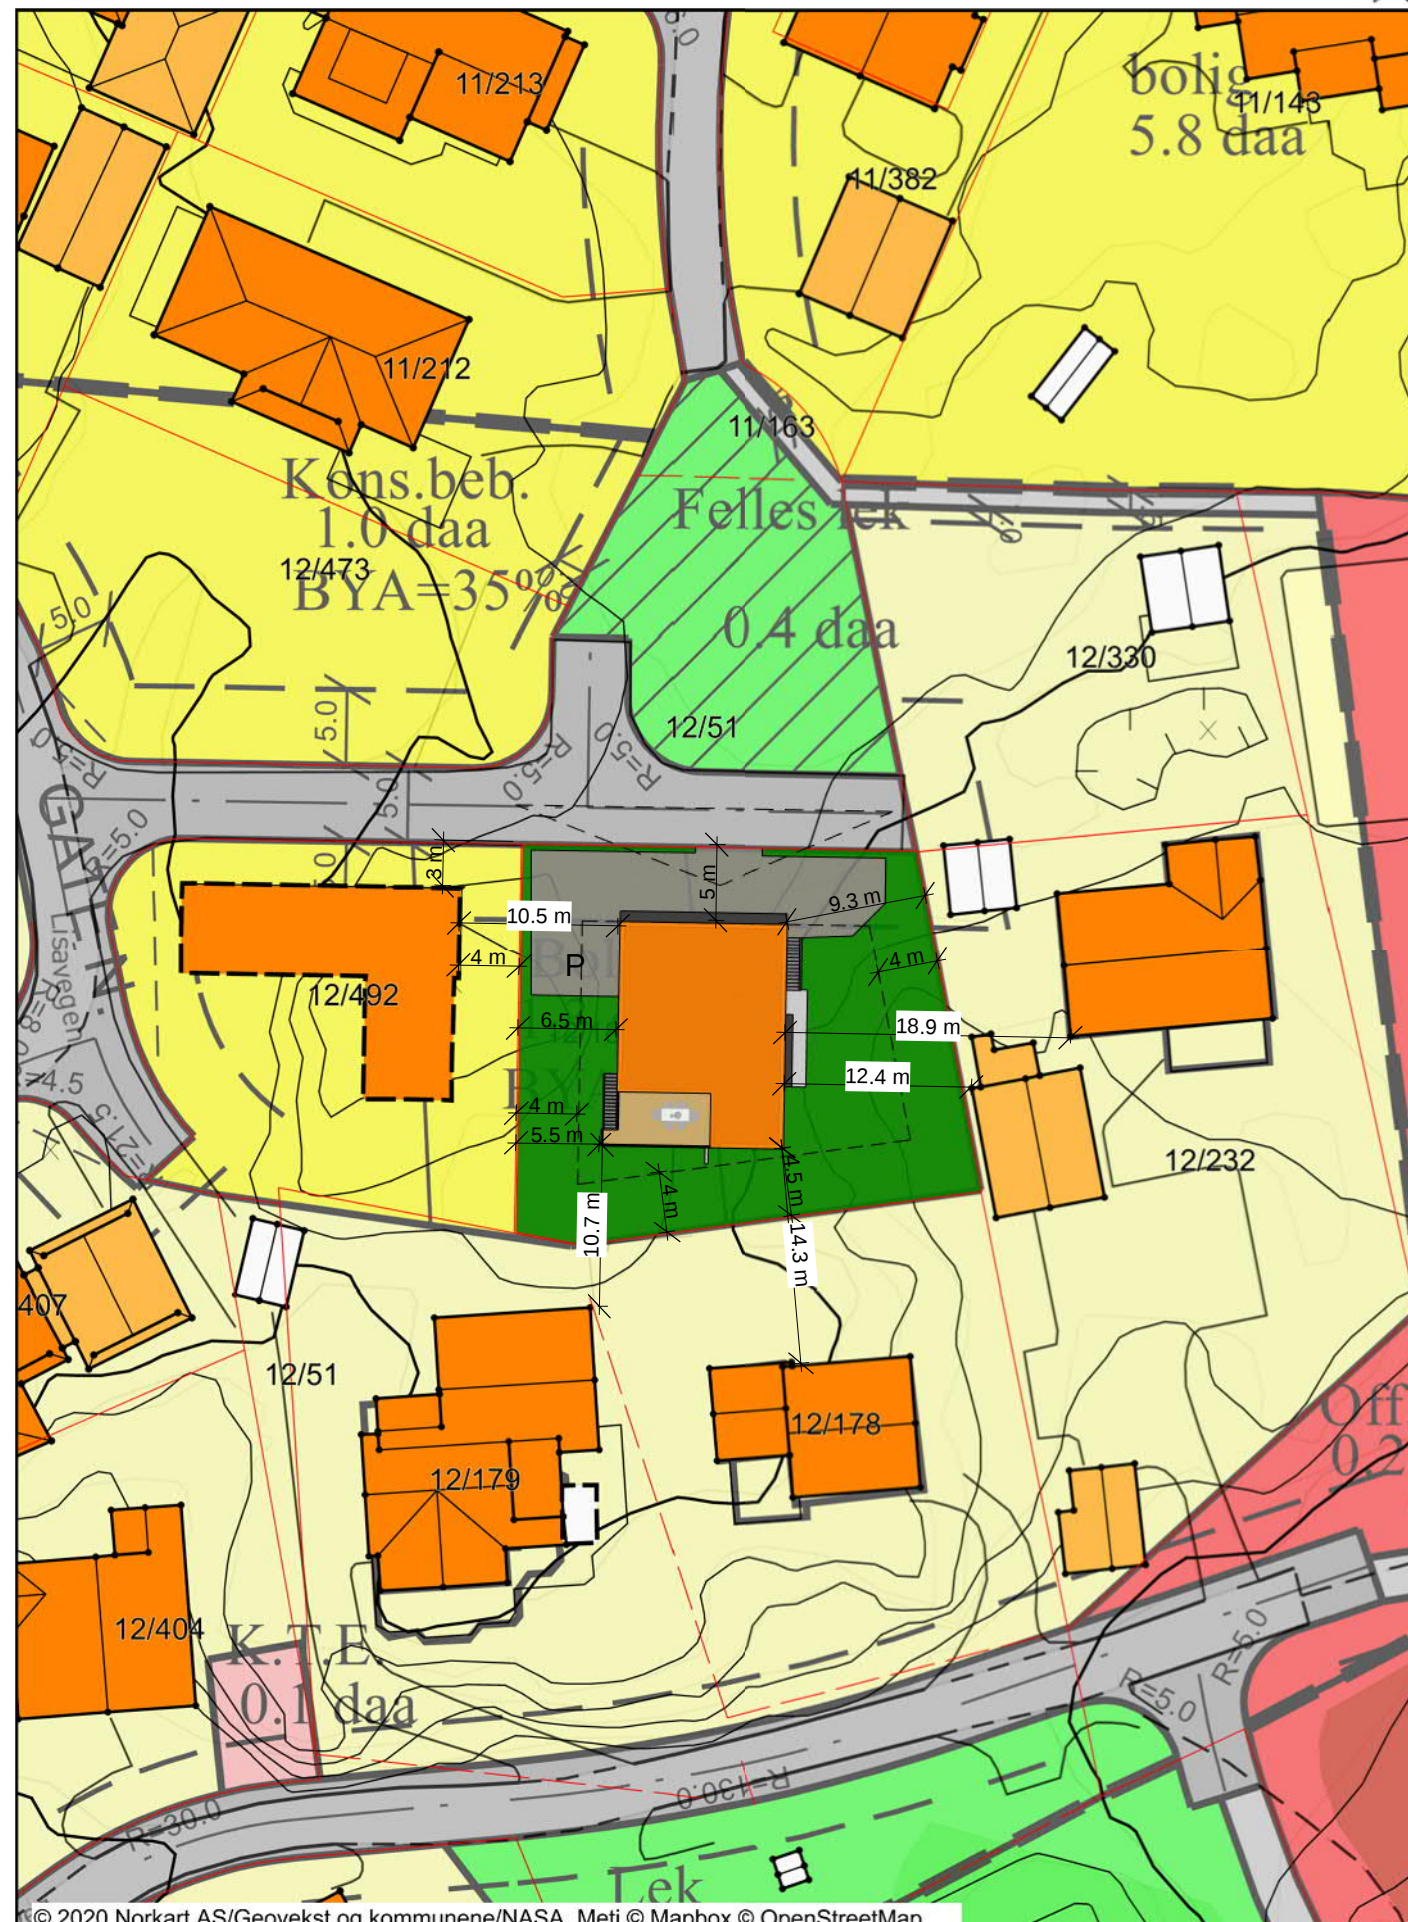

| Rev.   | Revisjonen gjelder                                                                                   |                        | Utført                      | Kontr. | Dato     |
|---|---|------------------------|-----------------------------|--------|----------|
| <br><br>Garvik Prosjekt AS<br>Vestheimvegen 15<br>4250 Kopervik<br>Tlf: 52844750<br>www.garvikgruppen.no | Tiltakshaver.                                                                                        | Amanda og Henry Mannes | Målestokk<br><b>1 : 500</b> | Dato   | 25/09/20 |
|   | Prosjektnavn.                                                                                        | Villa Mannes           |                             | Tegnet | TE       |
|   | Prosjektadresse.                                                                                     | 12/180 - Karmøy        |                             | Kontr. | GG       |
|   | Tegning.                                                                                             | Plan 1-500             | Prosjekt nr.                | 132020 |          |
|   | Tegningen må ikke, hverken helt eller delvis, benyttes av tiltak som ikke Garvikgruppen medvirker i. |                        | Tegning nr.<br><b>A101</b>  |        |          |
| Gnr / Bnr.   |   |                        |                             |        |          |