



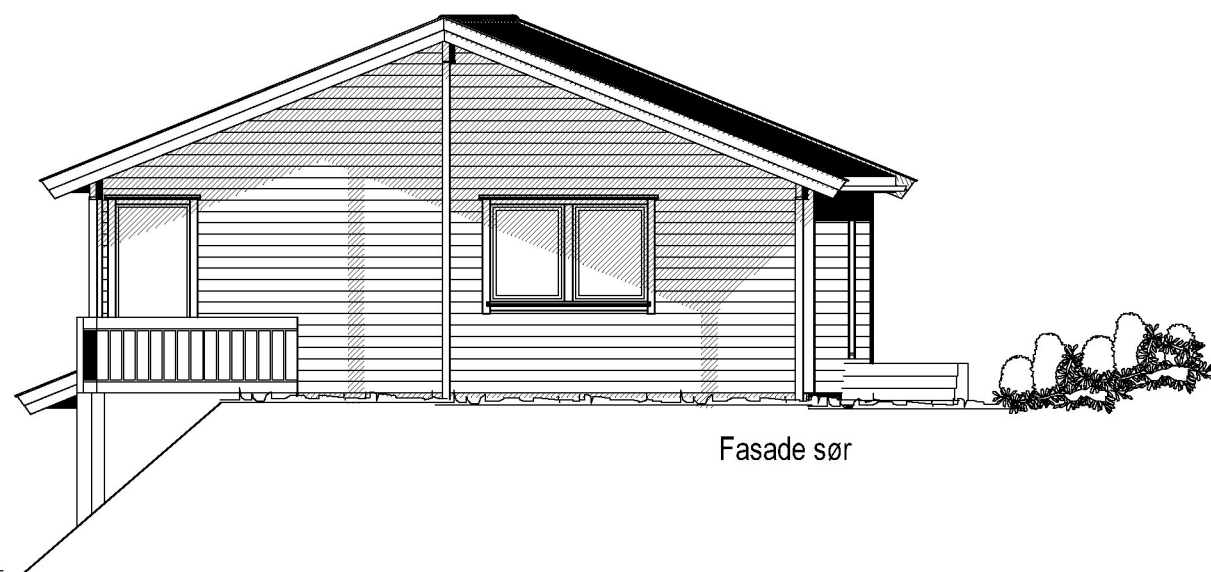


Fasade sør

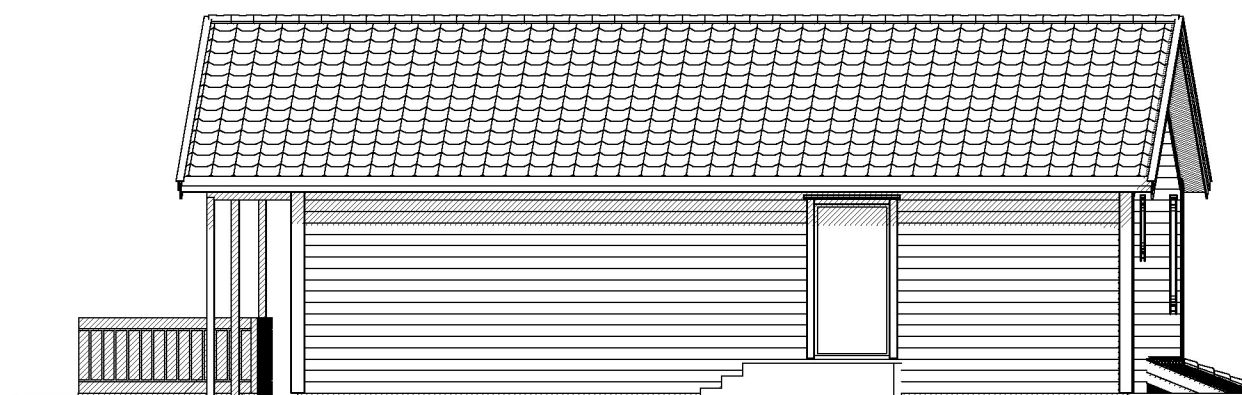

Fasade øst



Fasade nord

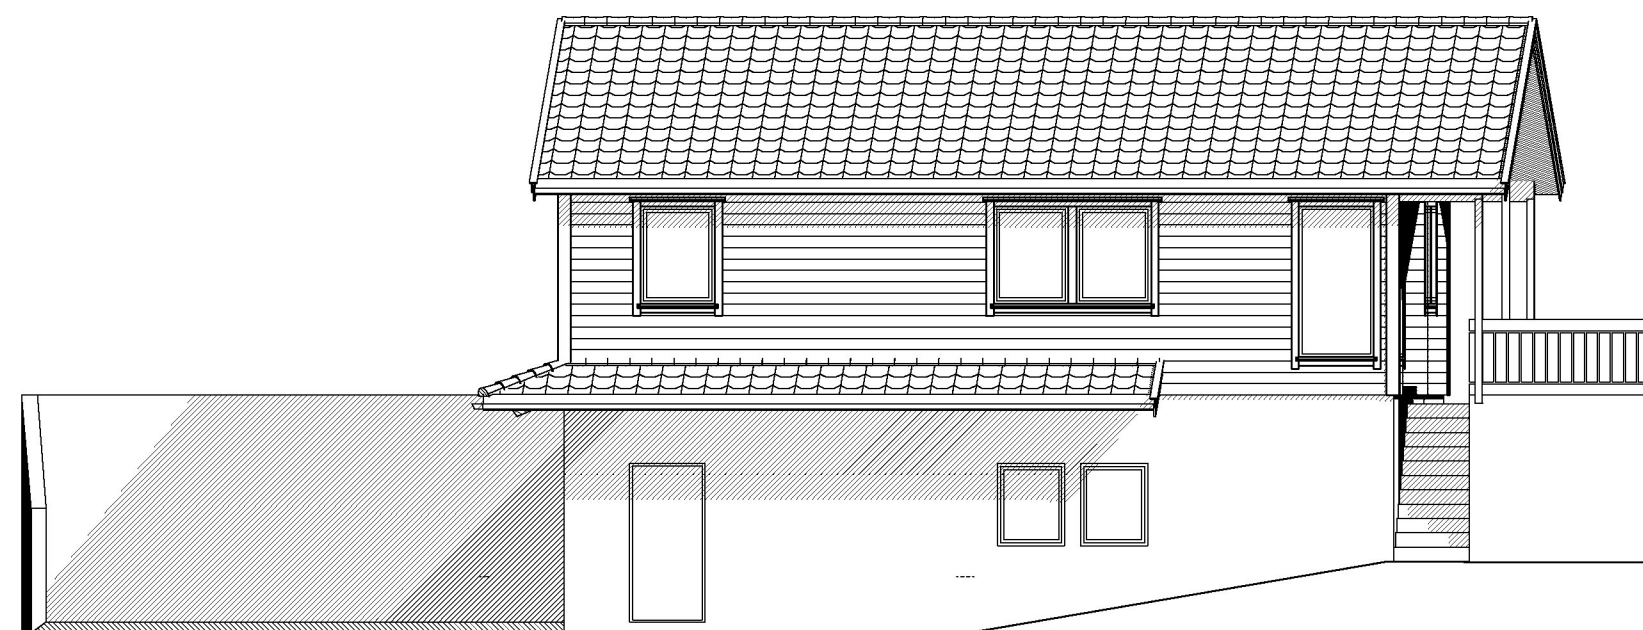

Fasade vest

Rev. A - søknad om bruksendring til bolig - 07.09.22 - KN
 Bolig m/garasje

DATA DESIGN SYSTEM
 A DESIGN SYSTEM COMPANY



Tiltakshaver: North Ark As

Byggeplass: Fleslandvegen

Kommune: Karmøy

Gnr.: 68 Bnr: 441 Mål: 1 : 100

Fasader

Dato:

Tegn:

Prosjekt nr.:

Tegn.nr.: 502

garasje

© Tegningen er beskyttet iht. lov om opphavsrett til åndsverk mv.