

# SITUASJONSKART

## MED REGULERINGSPLAN

Reg.plannr.:

Adresse:

Gnr/Bnr:

**Tiltakshaver:** Garvik Tomteutvikling AS

**Vedlegg D:**

# KARMØY KOMMUNE

FORVALTNINGSAVDELINGEN




Målestokk: 1:500

Datum: Euref 89/UTM 32 Dato : 11.10.2018

Kartet kan inneholde feil, noen grenser er usikre.

Fargelagt kart må innsendes ved søknad eller melding.

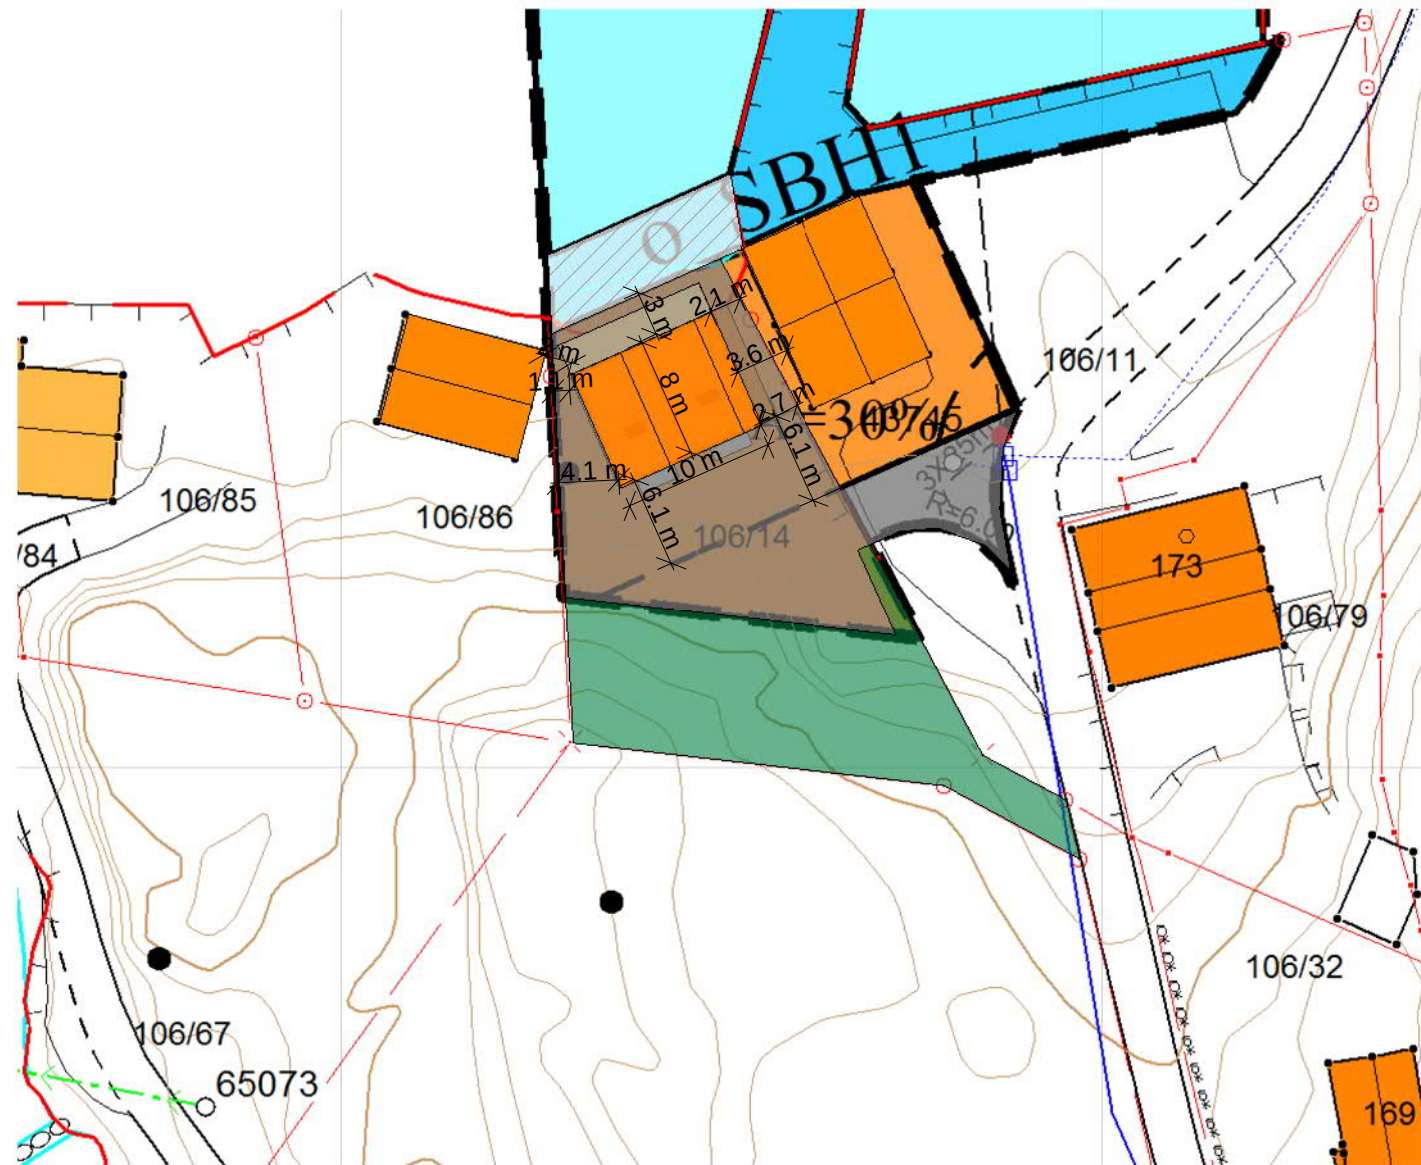

### Tegnforklaring:

Vegkant	
Høydekurve	
Eiendomsgrense målt	
Eiendomsgrense usikker	
Bygg -takflate	
Bygg -planlagt	
Høyspent, stolper	
Kommunale VA-ledninger	

### Reguleringsformål:

Boliger		SKRAVERTE OMRÅDER	
Offentlig bebyggelse		Fare	
Forretning		Felles	
Naustbebyggelse		Spesialområde	
Allmennyttig formål		LINJER	
Industri/lager		Frisiktlinje	
Friområde		Byggegrense	
Garasjeanl./bensinst.		Planens begrensning	
Trafikkområde			

Rev.	Revisjonen gjelder	Utført	Kontr.	Dato
	 Garvik Prosjekt AS Vestheimvegen 15 4250 Kopervik Tlf: 52844750 www.garvikgruppen.no	Tiltakshaver.		
		Garvik Tomteutvikling AS	Målestokk	23/03/22
		Prosjektnavn.	1 : 500	Tegnet
	Prosjektadresse.	106/14 Karmøy - Fosen	Kontr.	GG
	Tegning.	Reg.Kart	Prosjekt nr.	122015
			Tegning nr.	A102
			Gnr / Bnr.	
			Tegningen må hverken, helt eller delvis benyttes av tiltak som ikke Garvikgruppen medvirker i	