

SITUASJONSKART

MED REGULERINGSPLAN

Reg.plannr.:

Adresse:

Gnr/Bnr:

Tiltakshaver:

Vedlegg D:

KARMØY KOMMUNE

FORVALTNINGSAVDELINGEN




Målestokk: 1:500

Datum: Euref 89/UTM 32 Dato : 11.10.2018

Kartet kan inneholde feil, noen grenser er usikre.

Fargelagt kart må innsendes ved søknad eller melding.

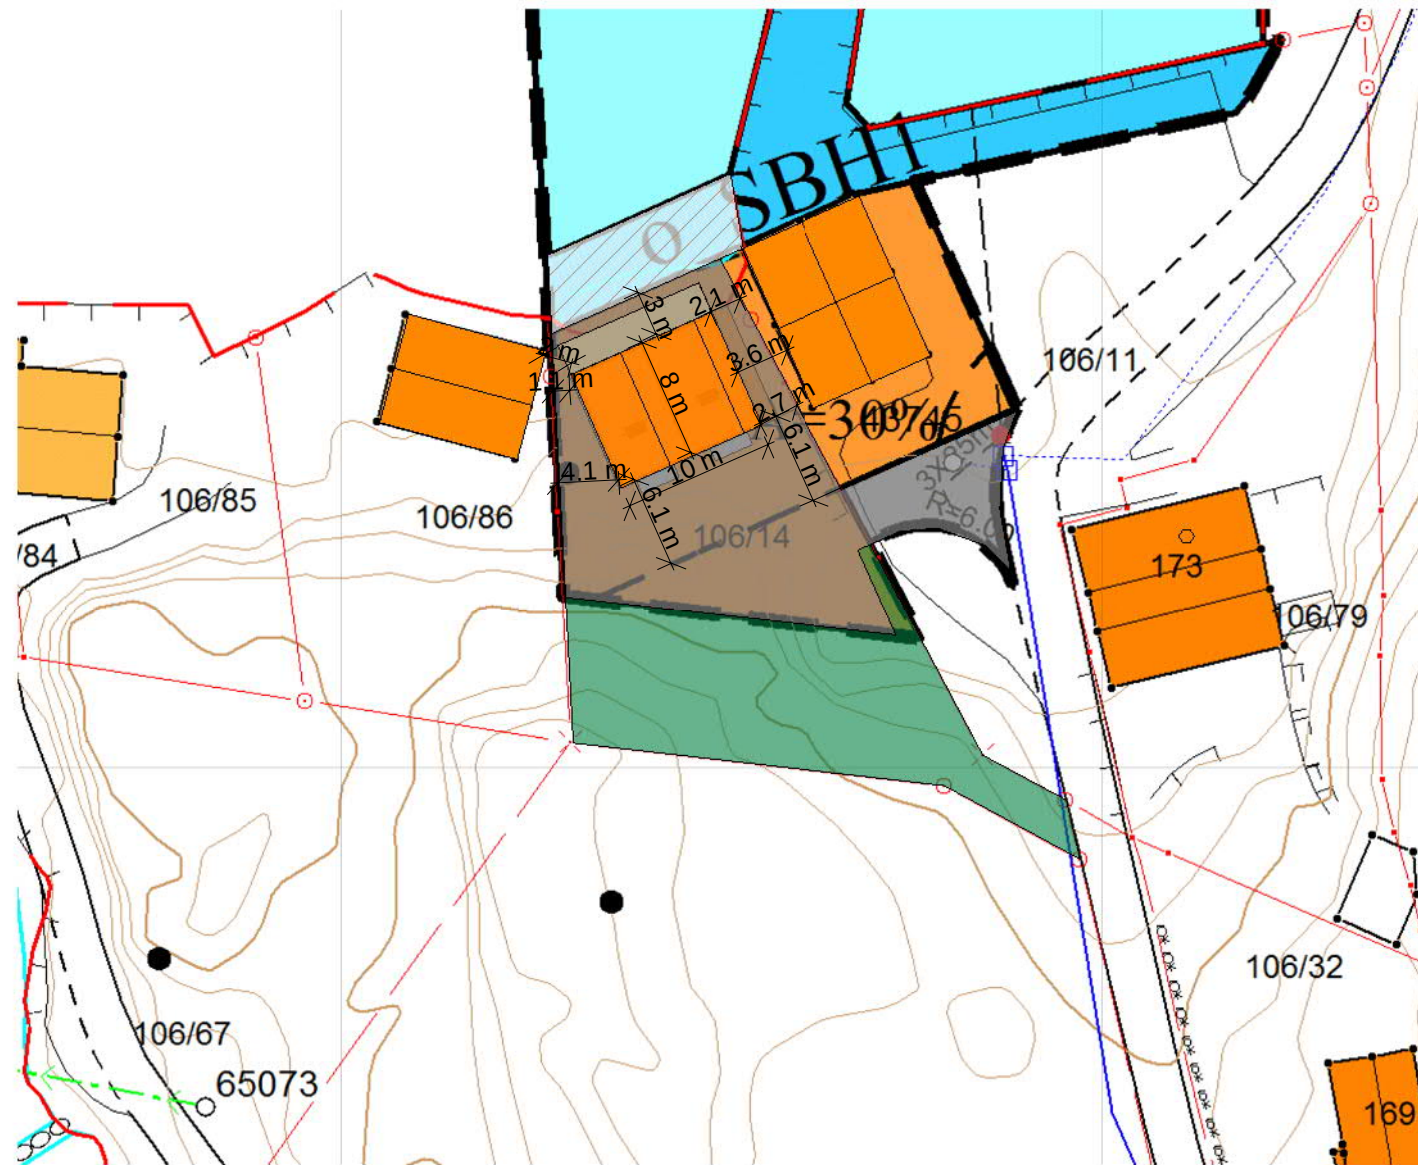

Tegnforklaring:

- Vegkant
- Høydekurve
- Eiendomsgrense målt
- Eiendomsgrense usikker
- Bygg -takflate
- Bygg -planlagt
- Høyspent, stolper
- Kommunale VA-ledninger

Reguleringsformål:

- Boliger
- Offentlig bebyggelse
- Forretning
- Naustbebyggelse
- Allmennyttig formål
- Industri/lager
- Friområde
- Garasjeanl./bensinst.
- Trafikkområde
- SKRAVERTE OMRÅDER
- Fare
- Felles
- Spesialområde
- LINJER
- Frisiktlinje
- Byggegrense
- Planens begrensning

Rev.	Revisjonen gjelder	Utført	Kontr.	Dato
	<p>Garvik Prosjekt AS Vestheimvegen 15 4250 Kopervik Tlf: 52844750 www.garvikgruppen.no</p>			
		Tiltakshaver.	Målestokk	Dato
		Gabriel Garvik og Thomas Garvik	1 : 500	23/03/22
	Prosjektnavn.		Tegnet	
	Garvik Sjøhus		Kontr.	GG
	Prosjektadresse.	Prosjekt nr.	122015	
	106/14 Karmøy - Fosen	Tegning nr.	A102	
	Tegning.	Gnr / Bnr.		
	Reg.Kart	Tegningen må hverken, helt eller delvis benyttes av tiltak som ikke Garvikgruppen medvirker i		