


SITUASJONSKART

Gnr/Bnr : 106/14
 Dato : 18.09.2019
 Målestokk: 1:500
 Datum: Euref 89/UTM 32

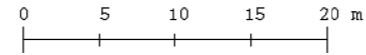


FORVALTNINGSAVDELINGEN



KARMØY
KOMMUNE

NB: Kartet kan inneholde feil,
noen grenser er usikre.

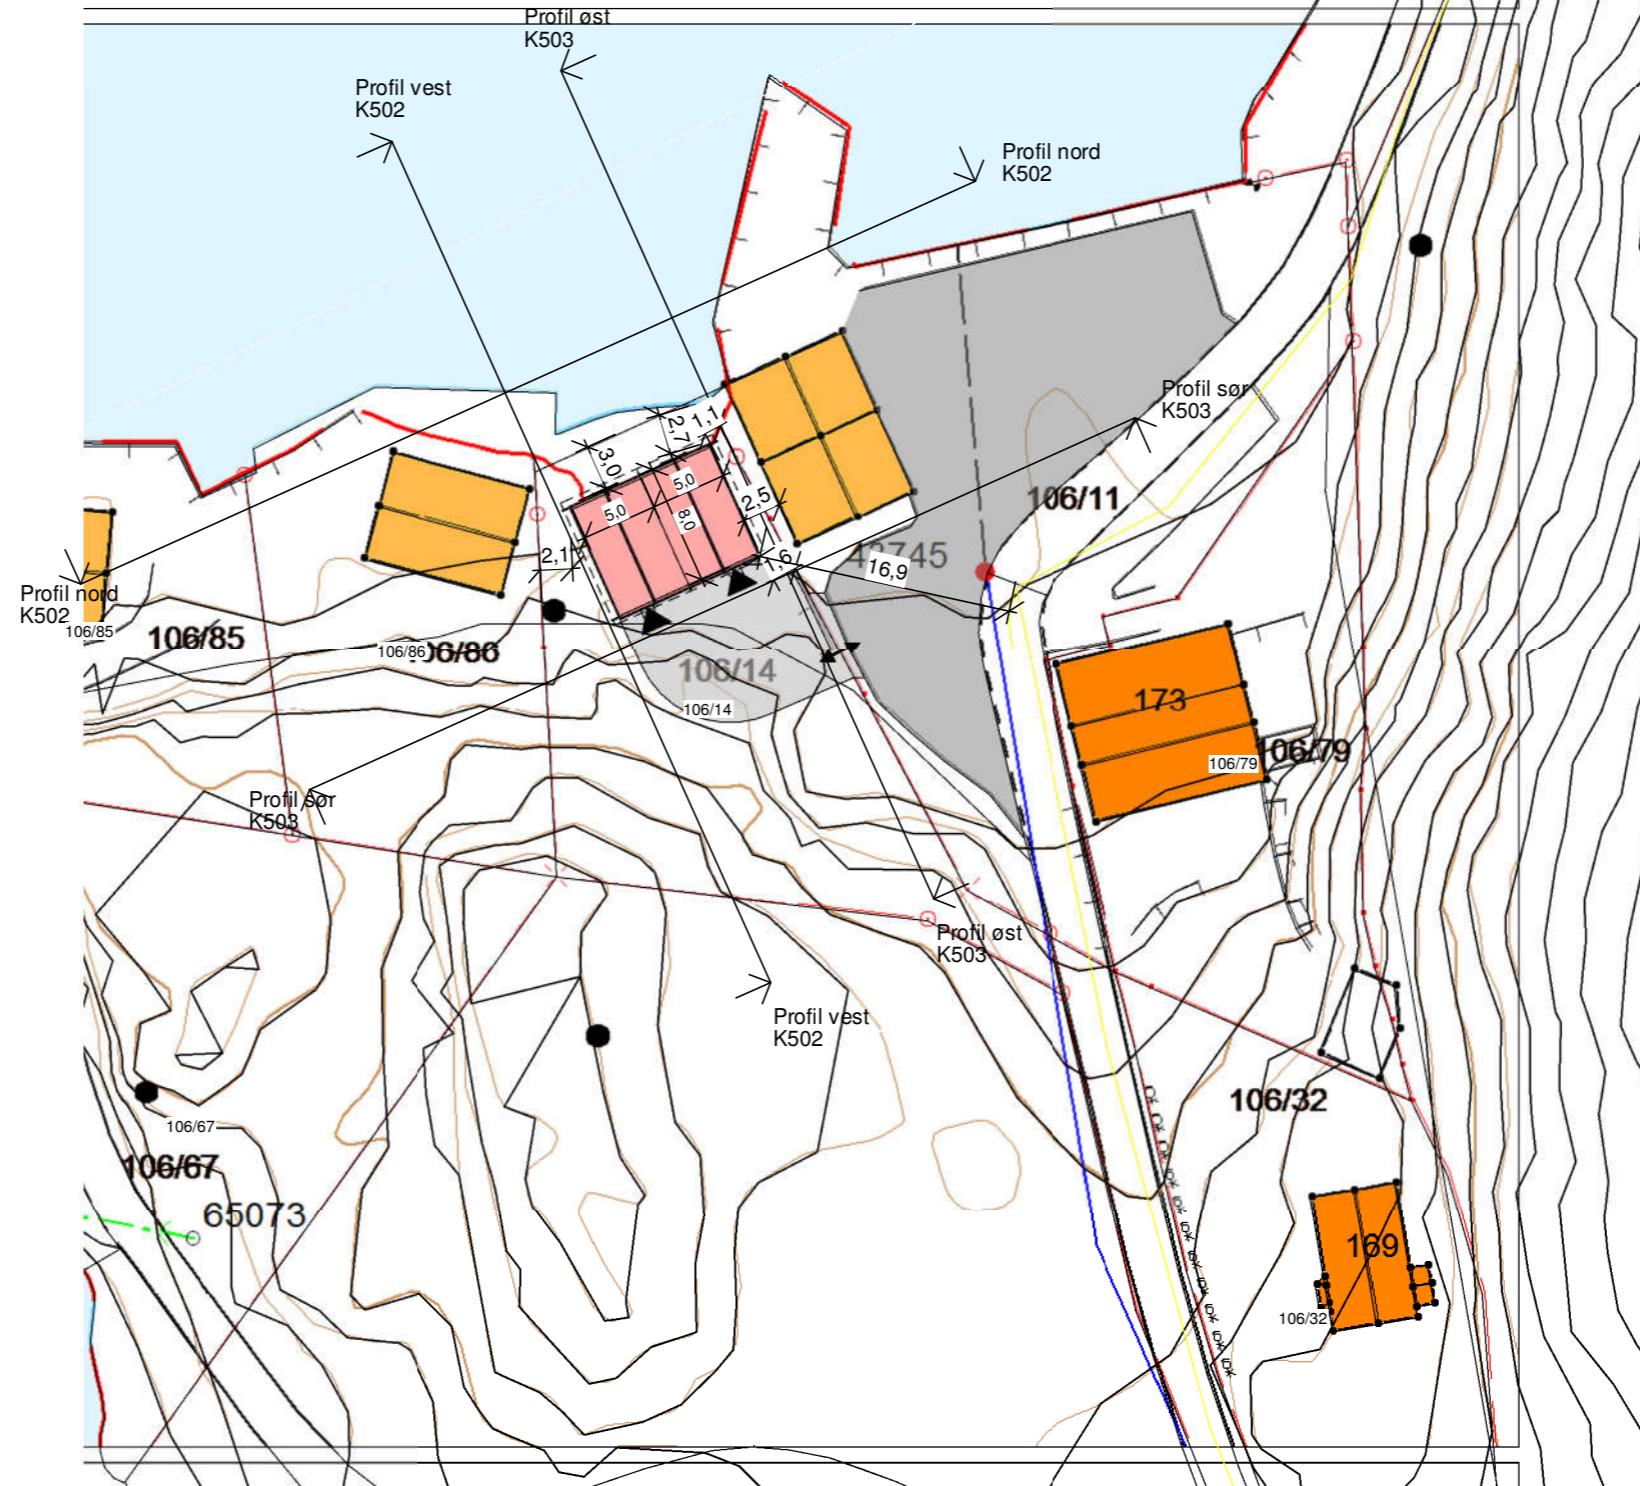

REV:	DATO:	SIGN:	REVISJON:
A	19.09.19	møs	Div korreksjoner

MESTERHUS
 Garvik Prosjekt AS
 Tlf. 52 84 47 50

TILTAKSHAVER
 Gabriel Garvik og Thomas Garvik
 BYGGEPLASS
 Varaneset Karmøy
 G.Nr. /
 106/14
 KOMMUNE
 Karmøy

ARKIT
 ARKITEKT & INGENIØRTJENESTER
 www.arkit.no post@arkit.no

TEGN, INNHOLD		TILTAKSART:	MÅL:
Situasjonsplan		Naust	1 : 500
PROSJEKT			
Garvik Sjøhus			
ARKITEKT	DATO:	SIGN:	PROSJEKT Nr.
TE-Garvik P.	18.09.2019	møs	19159
TEGN.Nr.			
K500			