


Profil vest 1 : 200

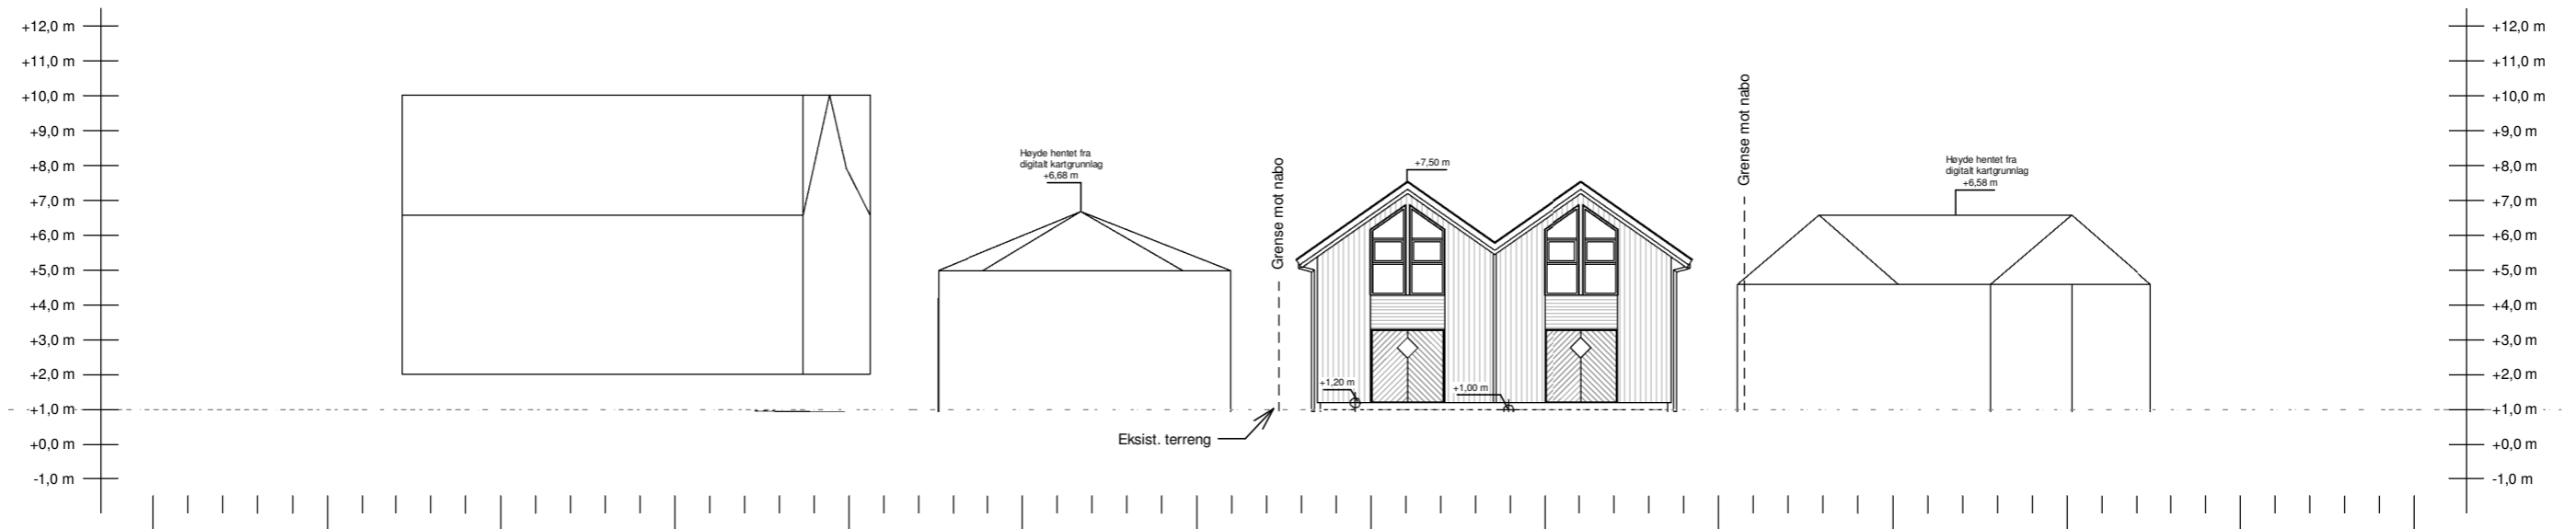

Profil nord 1 : 200

REV:	DATO:	SIGN:	REVISJON:
A	19.09.19	møs	Div korreksjoner

MESTERHUS
Garvik Prosjekt AS
Tlf. 52 84 47 50

TILTAKSHAVER
Gabriel Garvik og Thomas Garvik
BYGGEPLASS
Varaneset Karmøy
G.Nr. /
106/14
KOMMUNE
Karmøy

ARKIT
— ARKITEKT & —
INGENIØRTJENESTER
www.arkit.no post@arkit.no

TEGN, INNHOLD	TILTAKSART:	MÅL:
Terrenglinjer	Naust	1 : 200
PROSJEKT		
Garvik Sjøhus		
ARKITEKT	DATO:	SIGN:
TE-Garvik P.	18.09.2019	møs
PROSJEKT Nr.	TEGN.Nr.	
19159	K502	