


Profil sør 1 : 200

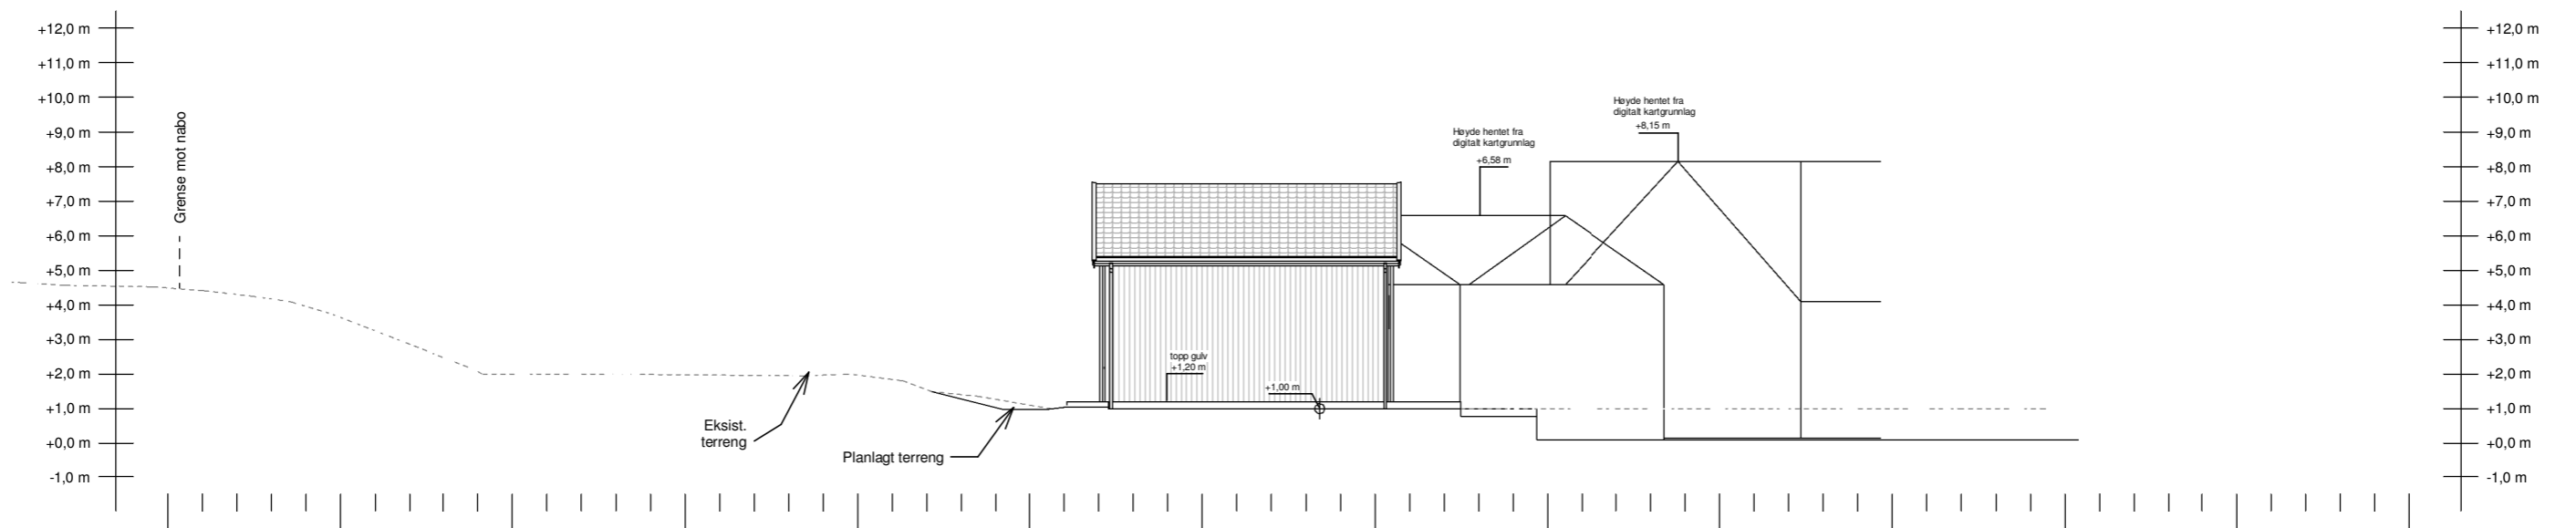

Profil øst 1 : 200

REV:	DATO:	SIGN:	REVISJON:
A	19.09.19	møs	Div korreksjoner

**MESTERHUS**  
Garvik Prosjekt AS  
Tlf. 52 84 47 50

TILTAKSHAVER  
**Gabriel Garvik og Thomas Garvik**  
BYGGEPLASS  
**Varaneset Karmøy**  
G.Nr. /  
**106/14**  
KOMMUNE  
**Karmøy**

**ARKIT**  
— ARKITEKT & —  
INGENIØRTJENESTER  
www.arkit.no post@arkit.no

TEGN, INNHOLD	TILTAKSART:	MÅL:
<b>Terrenglinjer</b>	<b>Naust</b>	<b>1 : 200</b>
PROSJEKT		
<b>Garvik Sjøhus</b>		
ARKITEKT	DATO:	SIGN:
TE-Garvik P.	18.09.2019	møs
PROSJEKT Nr.	TEGN.Nr.	
19159	K503	