


Profil sør 1 : 200

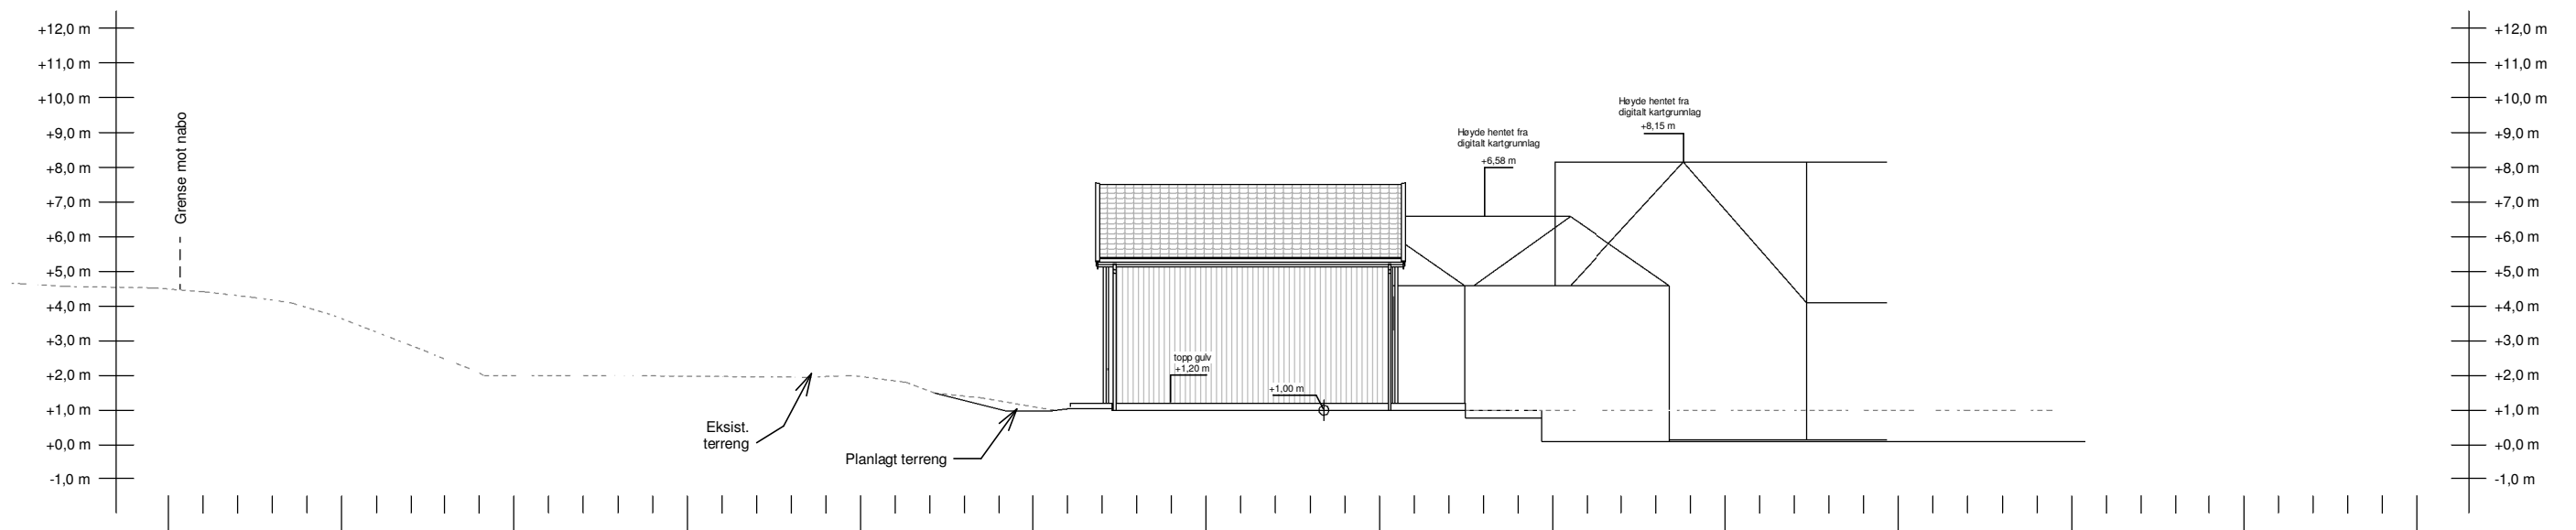

Profil øst 1 : 200

REV:	DATO:	SIGN:	REVISJON:
A	19.09.19	møs	Div korreksjoner

MESTERHUS
Garvik Prosjekt AS
Tlf. 52 84 47 50

TILTAKSHAVER
Gabriel Garvik og Thomas Garvik
BYGGEPLASS
Varaneset Karmøy
G.Nr. /
106/14
KOMMUNE
Karmøy

ARKIT
— ARKITEKT & —
INGENIØRTJENESTER
www.arkit.no post@arkit.no

TEGN, INNHOLD		TILTAKSART:	MÅL:
Terrenglinjer		Naust	1 : 200
PROSJEKT			
Garvik Sjøhus			
ARKITEKT	DATO:	SIGN:	PROSJEKT Nr. / TEGN.Nr.
TE-Garvik P.	18.09.2019	møs	19159 / K503