


Prosjekterte koordinat gbnr 23/13

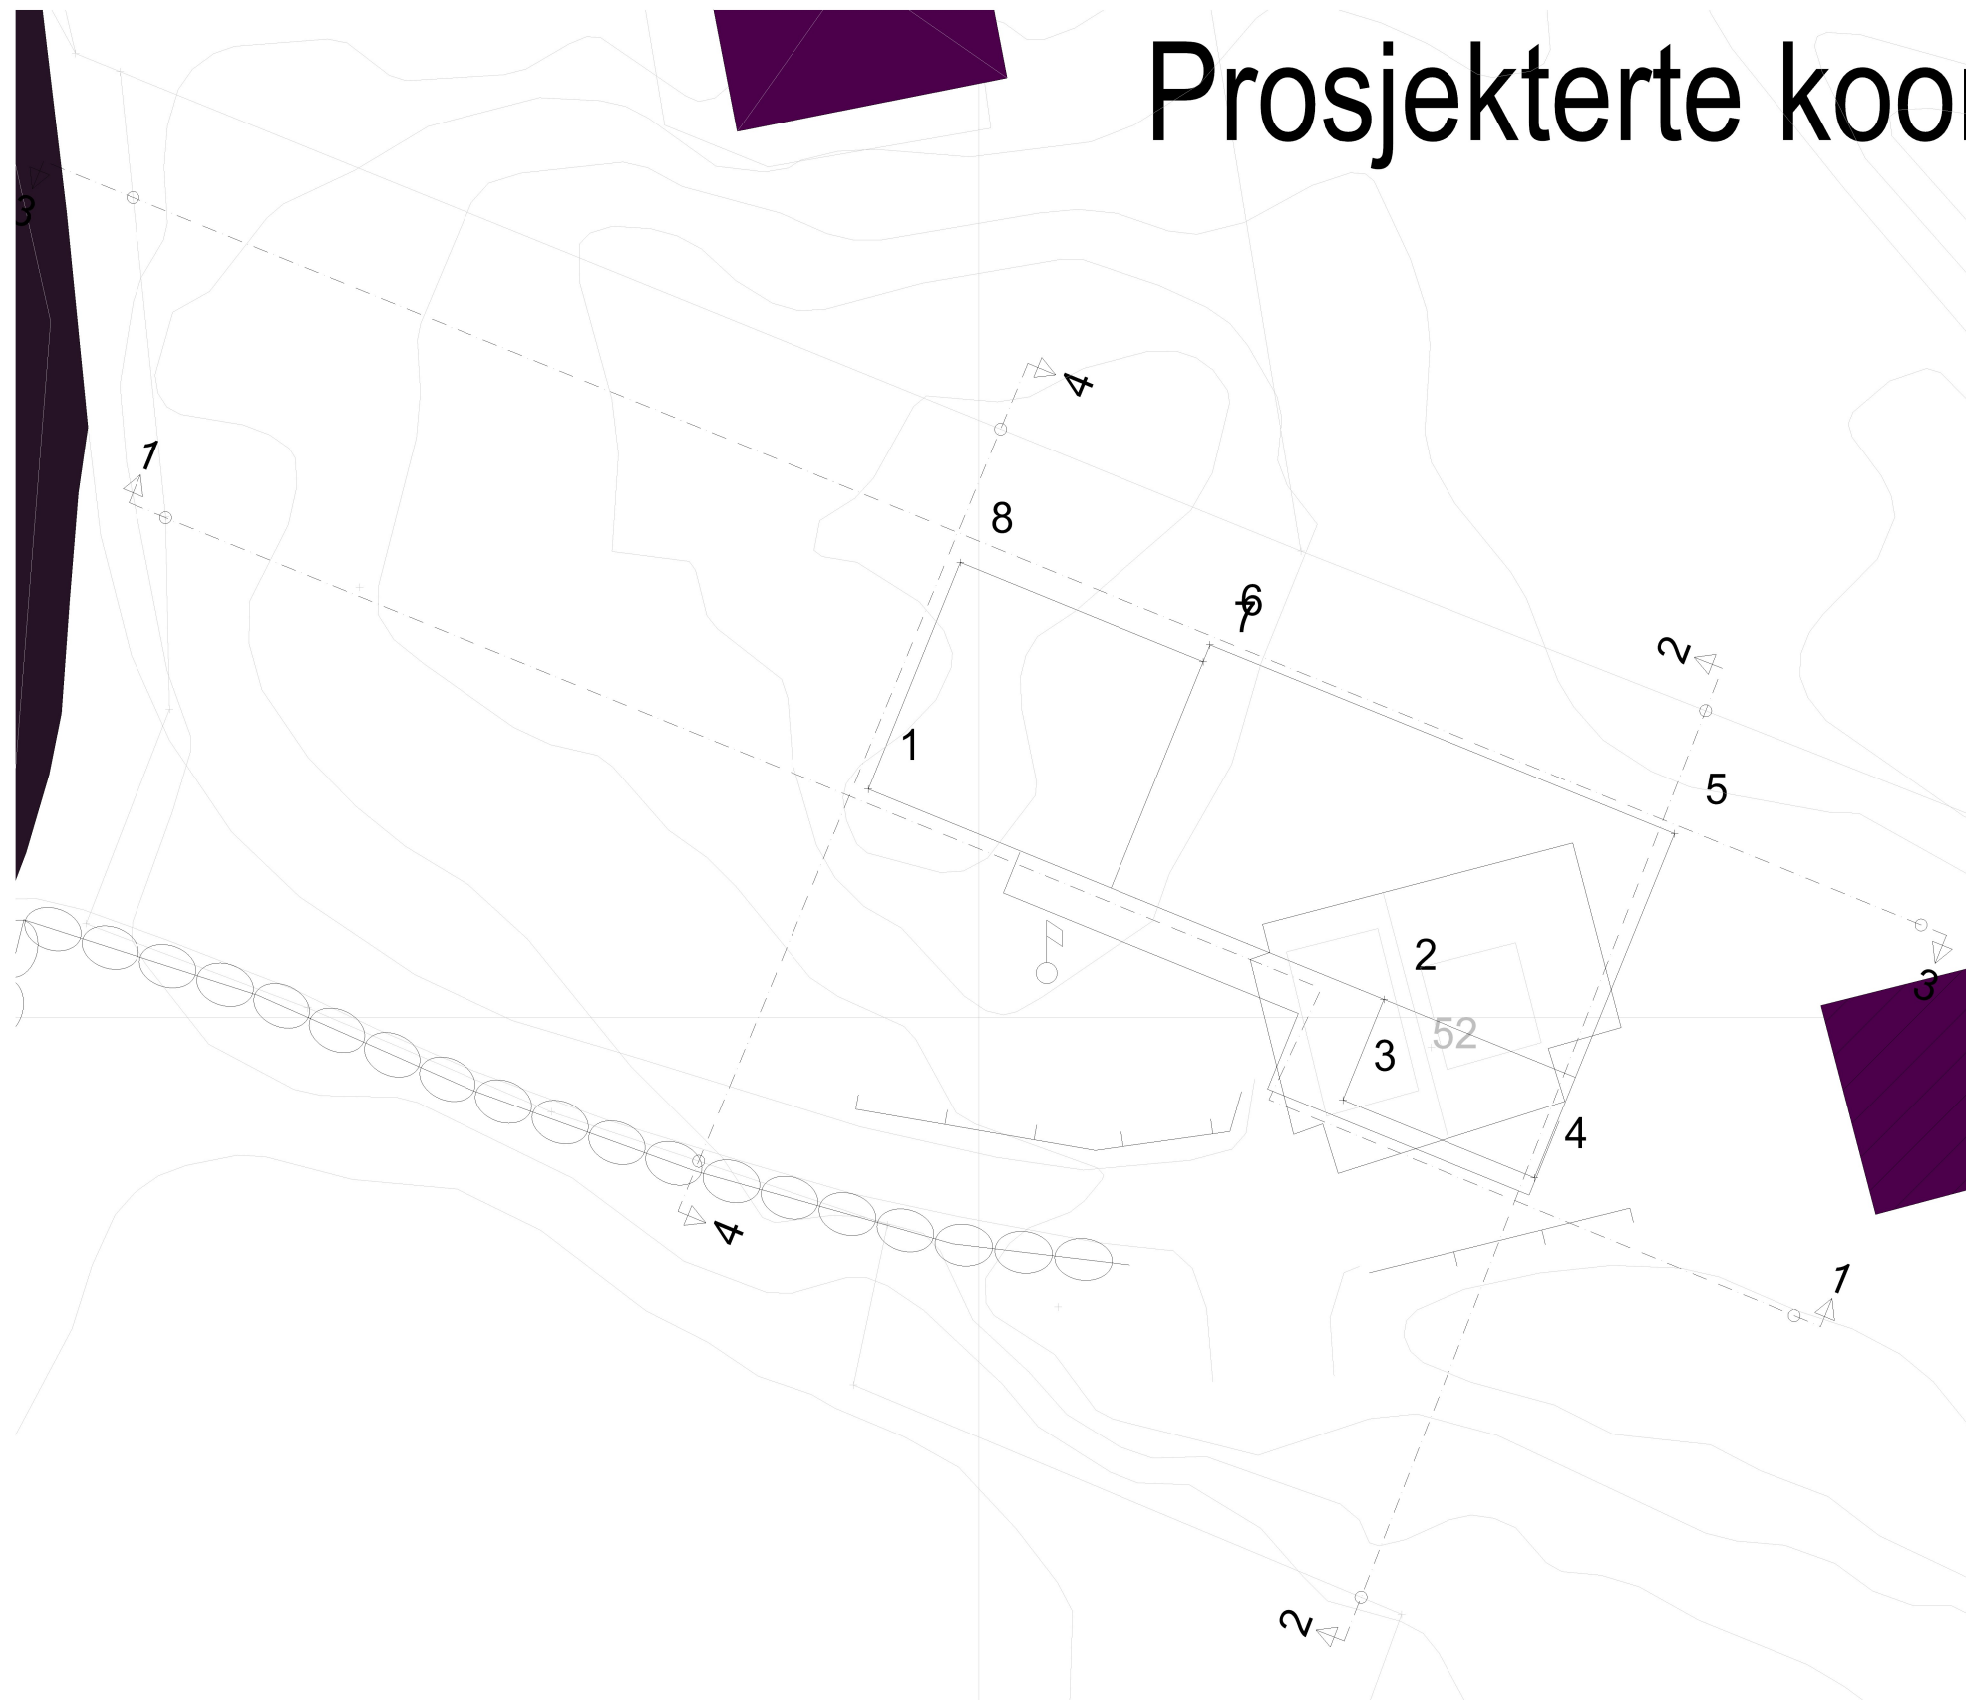

Rasmussen Bygg



© Tegningen er beskyttet i.h.t. lov om opphavsrett.

Tiltakshaver: Elin Anita og Vidar Stonghaugen

Byggeplass: Stava

Kommune: Karmøy

Gnr: 23 Bnr: 13 Mål: 1 :

Prosjekterte koordinater

DATA DESIGN SYSTEM
A NEMETSCHKE COMPANY

Dato: 11.10.2022

Tegn: Inga

Prosjekt nr.:

Tegn.nr.: 507

2-770621