

DAGTURHYTTER Rogaland

TILTAKSHAVER Rogaland FK	SAKSBEHANDLER Ole Kristian Kråkmo		DATO 25.03.21
PROSJEKTADRESSE Rogaland,	GNR/BNR -	SIGN OKK	REFERANSESYSTEMER UTM / NN2000
	MOH -	KONTROLL SNA	

Informasjon



Rogaland
fylkeskommune

© Alle rettigheter tilhører utførende for prosjekteringen, kopiering eller bruk av disse tegningene er forbudt uten skriftlig samtykke

FG3 ANBUDSTEGNINGER


REV	BESKRIVELSE	DATO	SIGN	KTR	GKJ

Plan fundamentering

TEGNINGSNUMMER A22-100	REVISJON
MALESTOKK 1:50	
ARKSTØRRELSE A3 (420x297mm)	

ROJO arkitekter A/S

ADRESSE
Kongens gate 89,
7012 Trondheim
TELEFON
73 56 00 50
E-POST
firmapost@rojoarkitekter.no

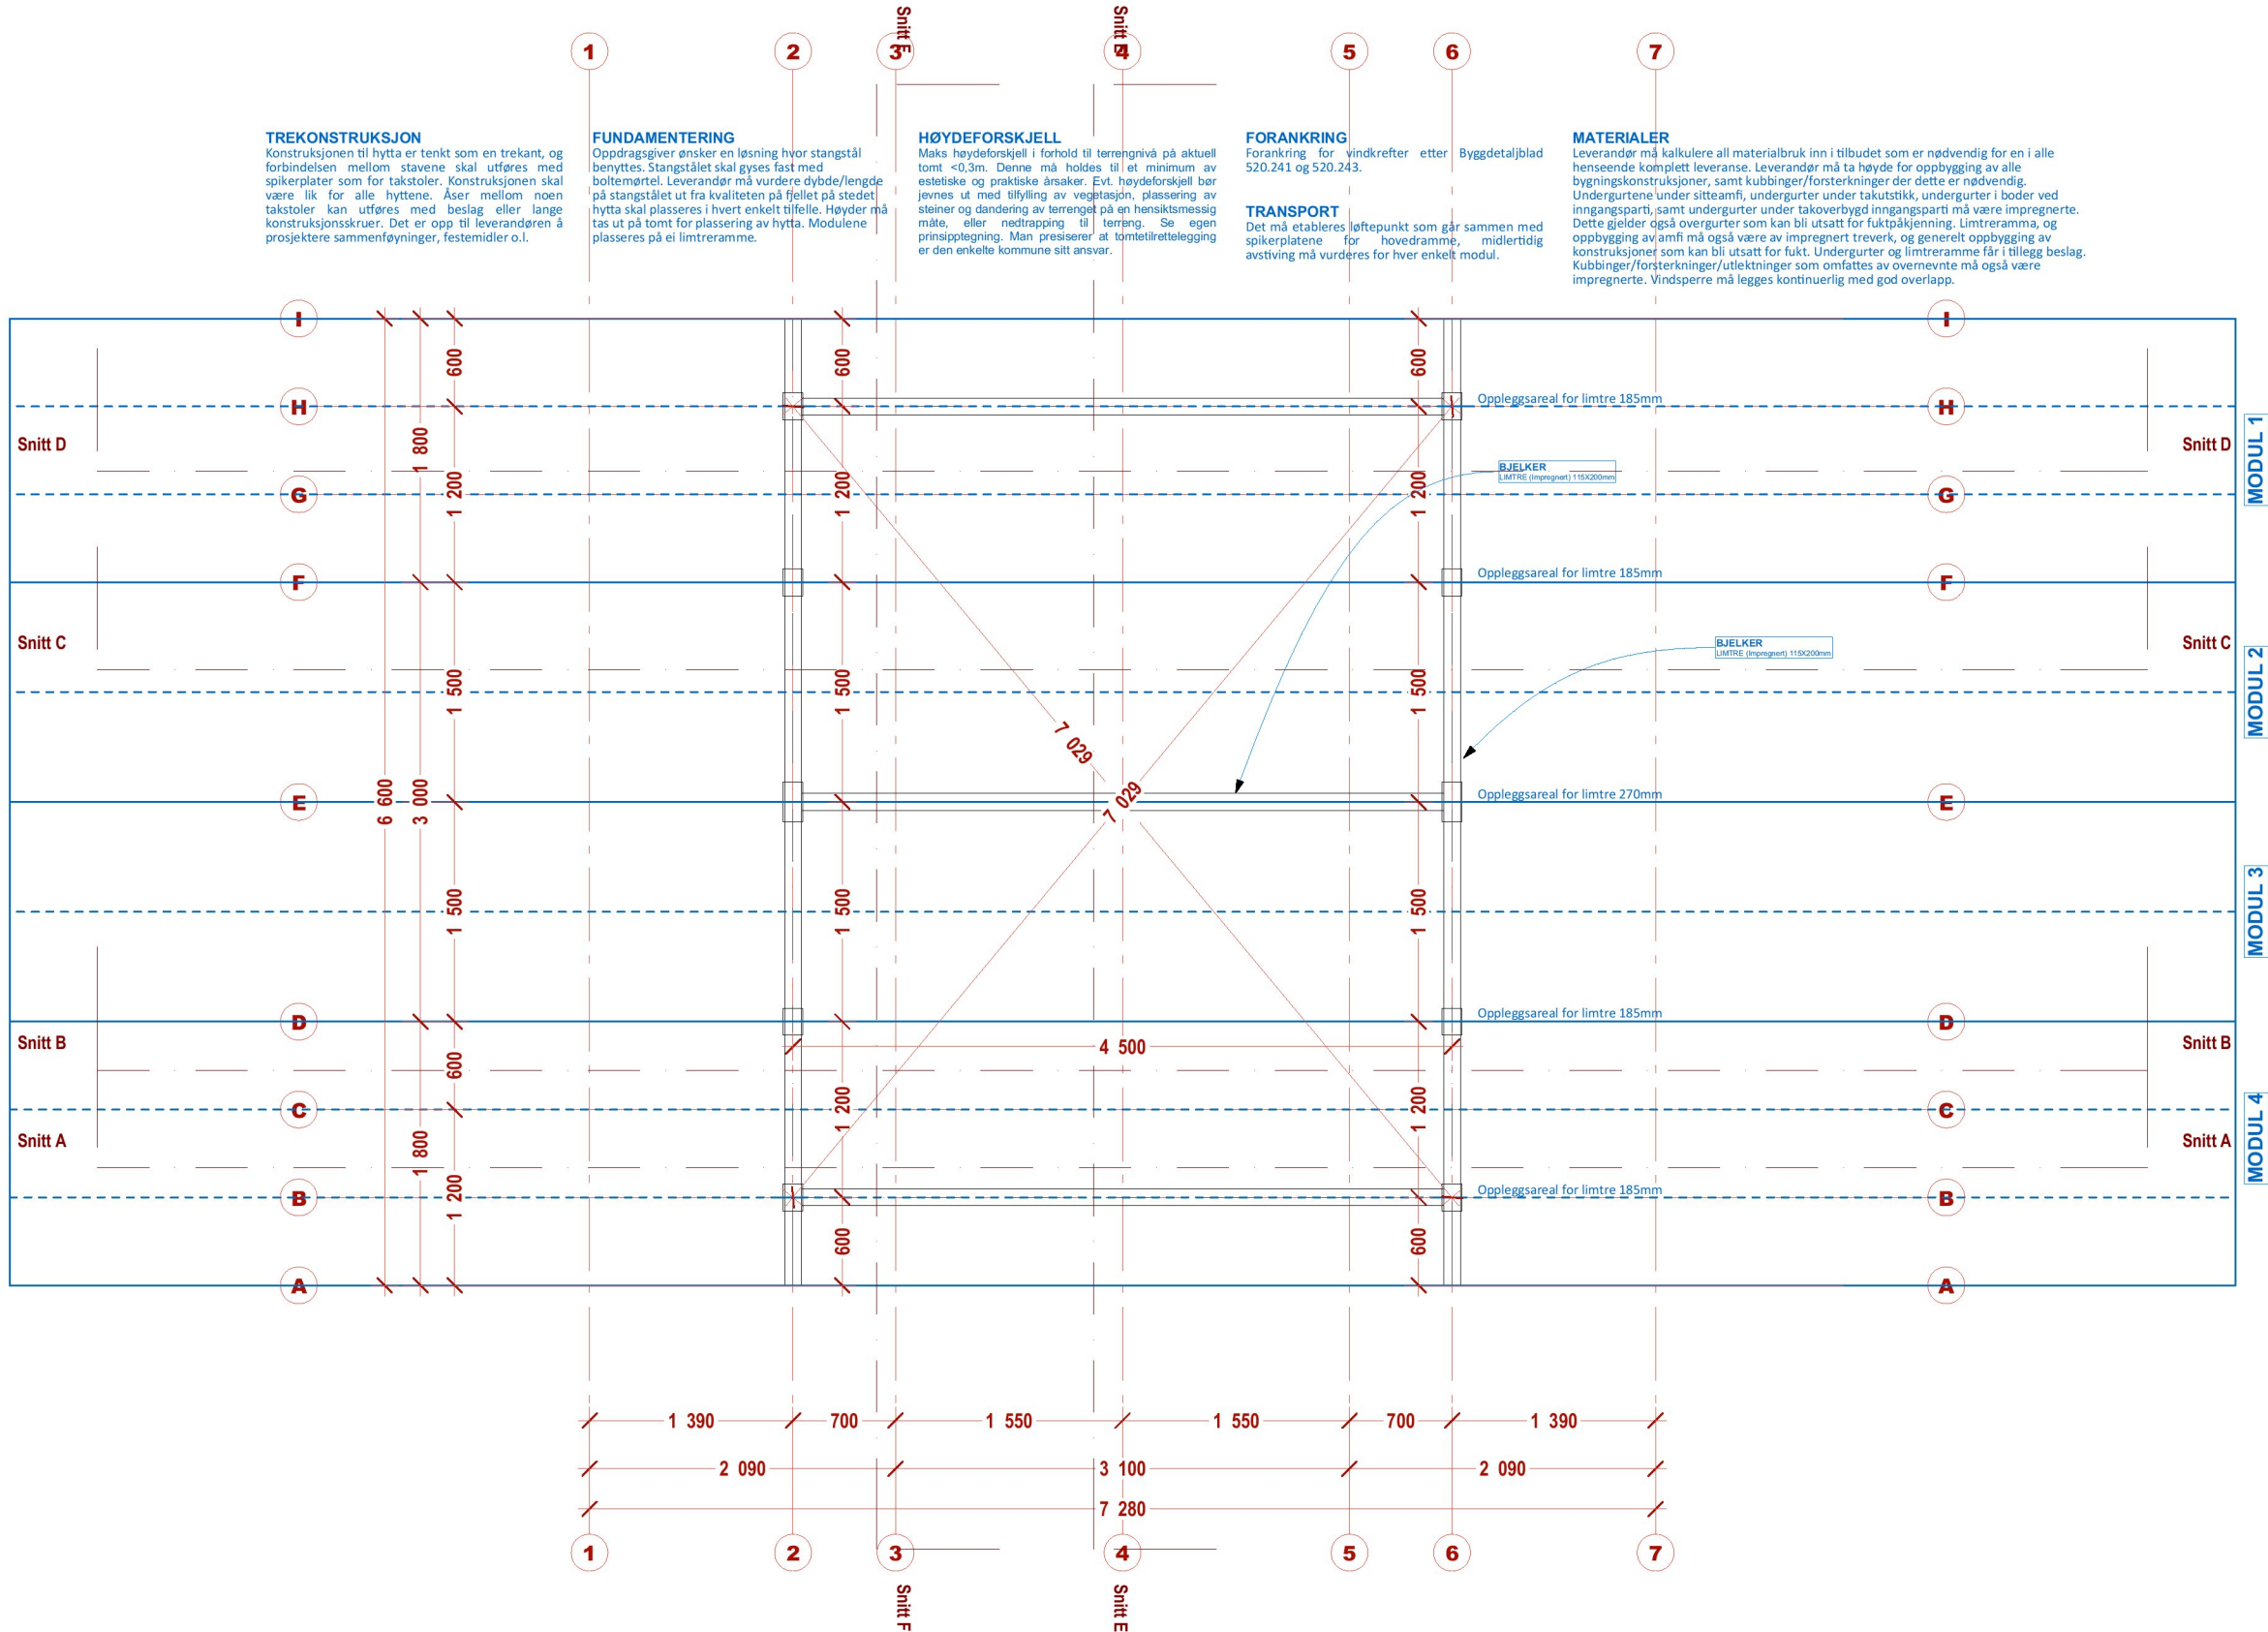

TREKONSTRUKSJON

Konstruksjonen til hytta er tenkt som en trekant, og forbindelsen mellom stavnene skal utføres med spikerplater som for takstoler. Konstruksjonen skal være lik for alle hyttene. Åser mellom noen takstoler kan utføres med beslag eller lange konstruksjonsskruer. Det er opp til leverandøren å prosjektere sammenføyninger, festemidler o.l.

FUNDAMENTERING

Oppdragsgiver ønsker en løsning hvor stangstål benyttes. Stangstålet skal gyses fast med boltemørtel. Leverandør må vurdere dybde/lengde på stangstålet ut fra kvaliteten på felleet på stedet hytta skal plasseres i hvert enkelt tilfelle. Høyder må tas ut på tomt for plassering av hytta. Modulene plasseres på ei limteramme.

HØYDEFORSKJELL

Maks høydeforskjell i forhold til terrengnivå på aktuell tomt <0,3m. Denne må holdes til et minimum av estetiske og praktiske årsaker. Evt. høydeforskjell bør jevnes ut med tilfylling av vegetasjon, plassering av steiner og dandering av terrenget på en hensiktsmessig måte, eller nedtrapping til terring. Se egen prinsipptegning. Man presiserer at tomtetilrettelegging er den enkelte kommune sitt ansvar.

FORANKRING


Forankring for vindkrefter etter Byggedetaljblad 520.241 og 520.243.

TRANSPORT

Det må etableres løftepunkt som går sammen med spikerplatene for hovedramme, midlertidig avstiving må vurderes for hver enkelt modul.

MATERIALER

Leverandør må kalkulere all materialbruk inn i tilbudet som er nødvendig for en i alle henseende komplett leveranse. Leverandør må ta høyde for oppbygging av alle bygningskonstruksjoner, samt kubbinger/forsterkninger der dette er nødvendig. Undergurtene under sitteamfi, undergurt under takutstikk, undergurt i boder ved inngangsparti, samt undergurt under takoverbygg inngangsparti må være impregnerte. Dette gjelder også overgurt som kan bli utsatt for fuktpåkjenning. Limteramme, og oppbygging av amfi må også være av impregneret treverk, og generelt oppbygging av konstruksjoner som kan bli utsatt for fukt. Undergurt og limteramme får i tillegg beslag. Kubbinger/forsterkninger/utlektninger som omfattes av ovennevnte må også være impregnerte. Vindspørre må legges kontinuerlig med god overlapp.

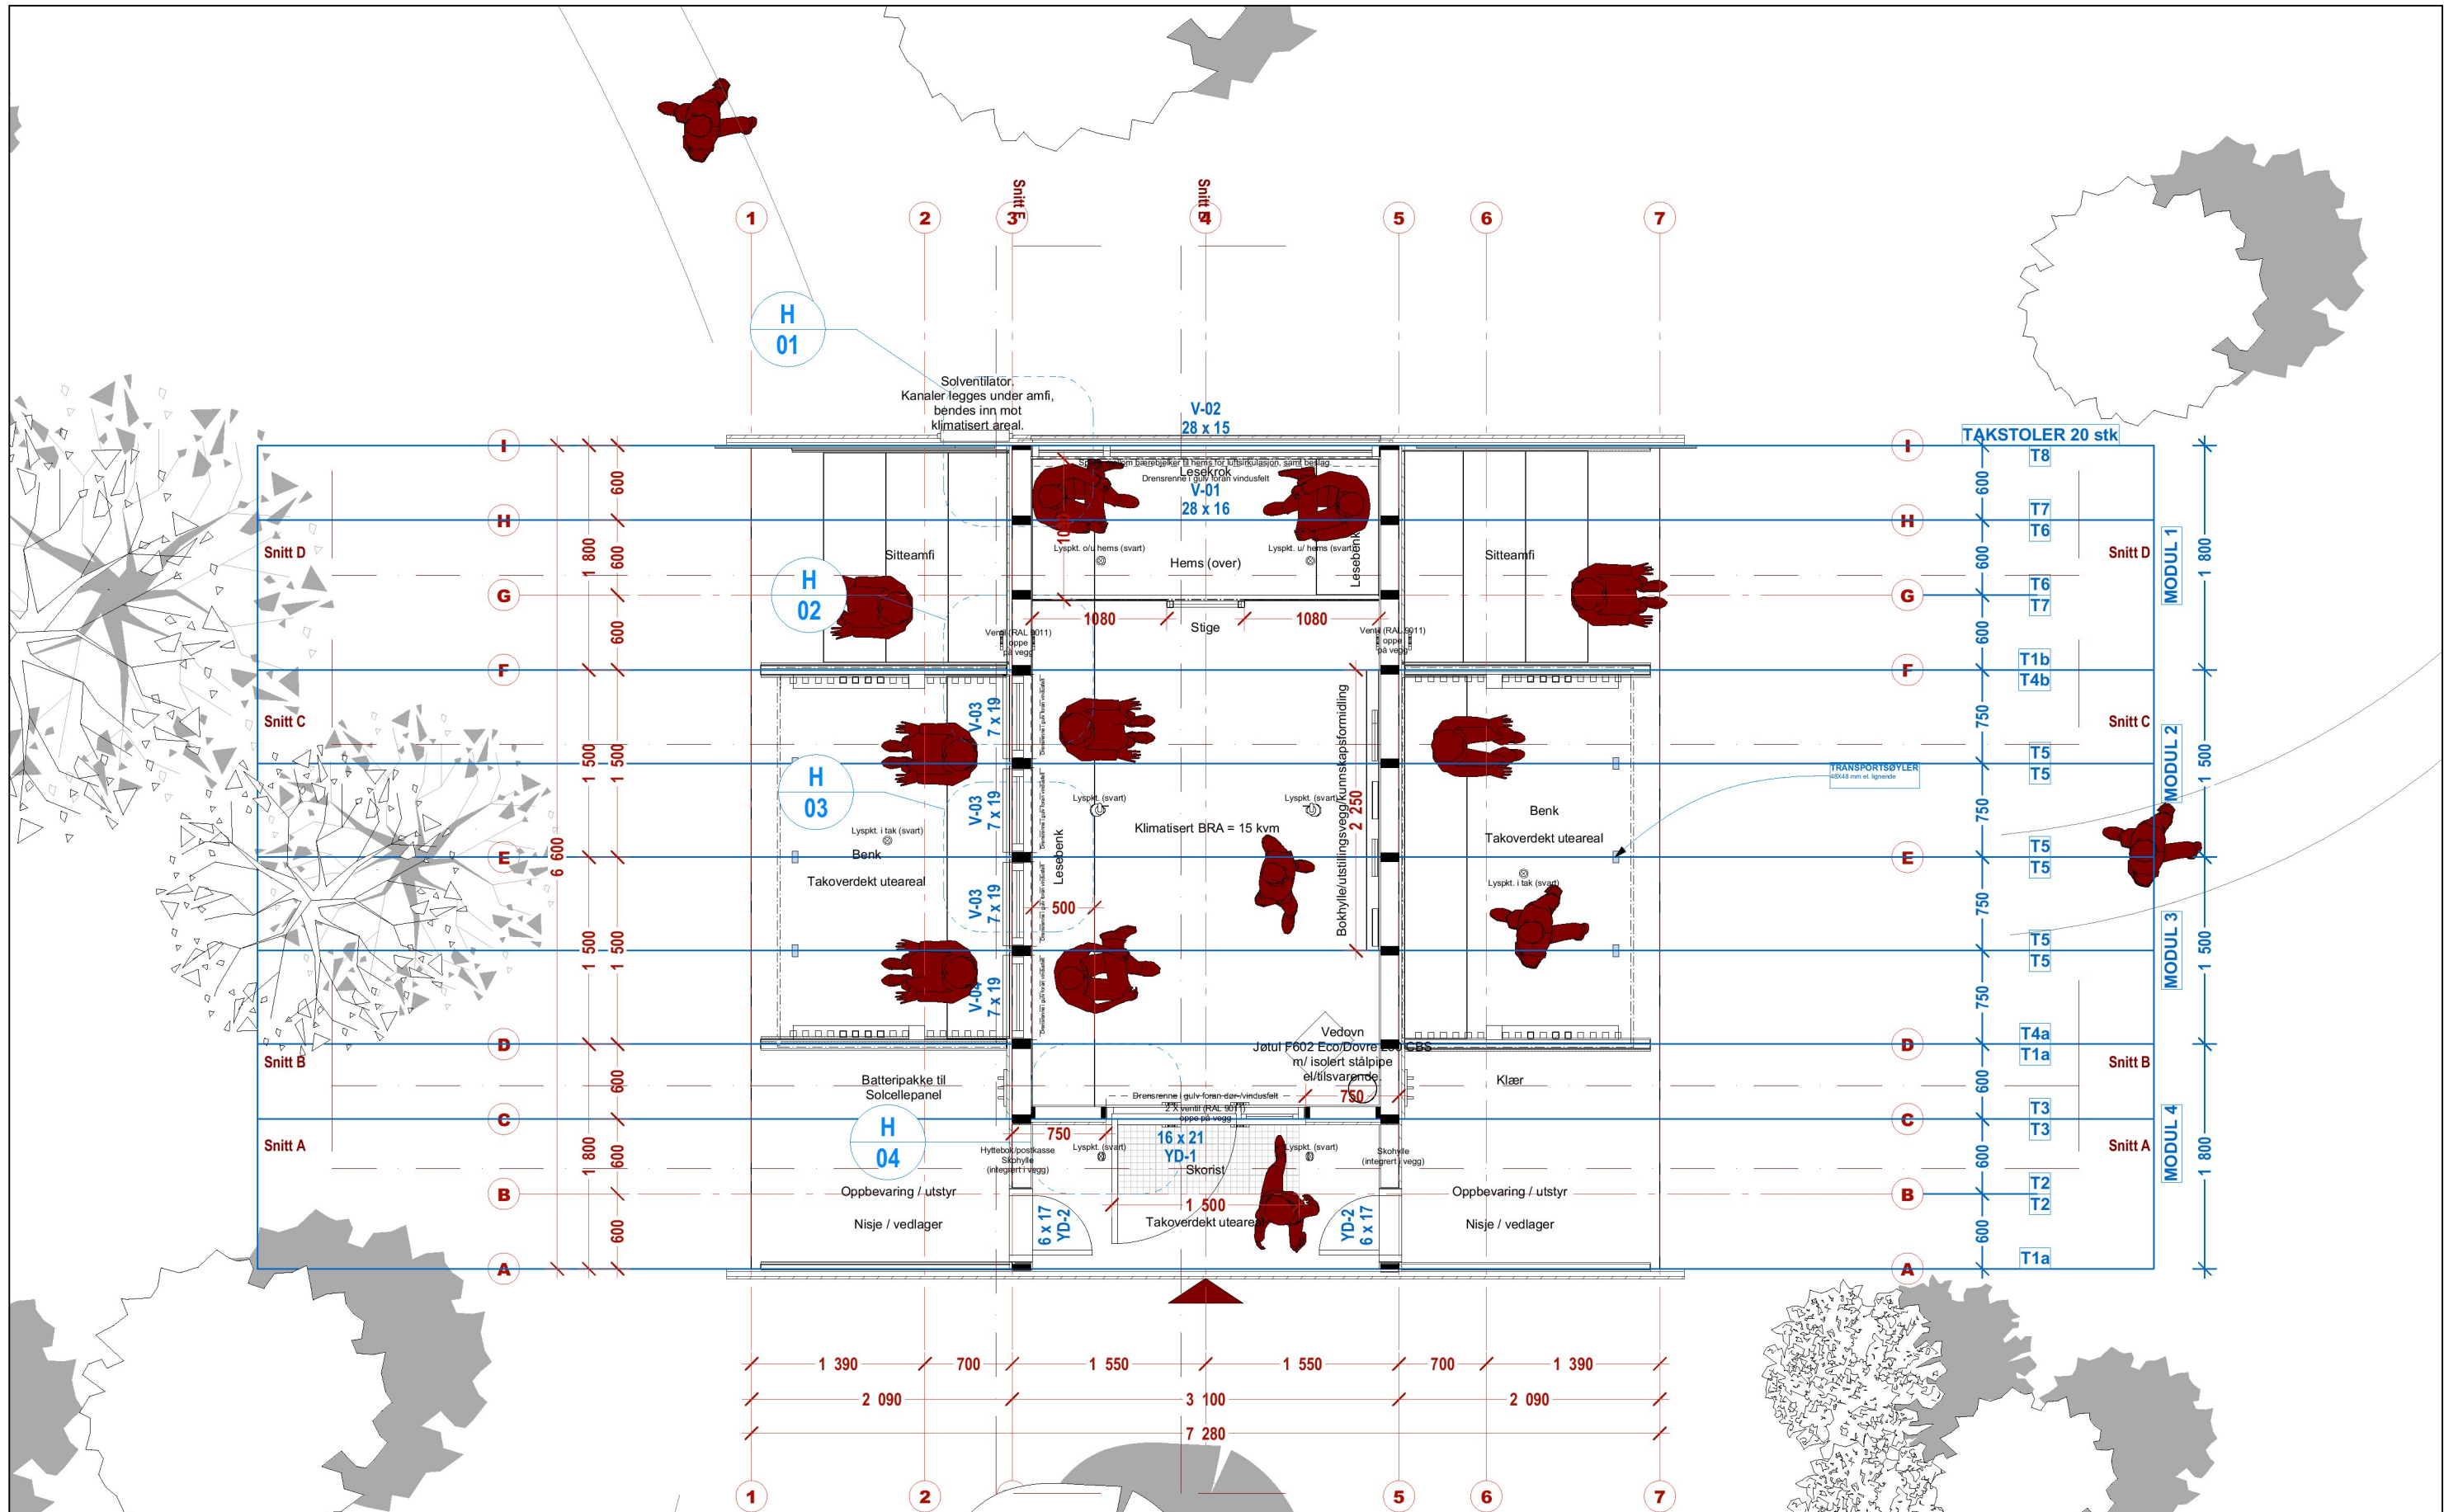

DAGTURHYTTER Rogaland

TILTAKSHAVER Rogaland FK	SAKSBEHANDLER Ole Kristian Kråkmo		DATO 25.03.21
PROSJEKTADRESSE Rogaland,	GNR/BNR -	SIGN OKK	REFERANSESYSTEMER UTM / NN2000
	MOH -	KONTROLL SNA	

Informasjon



Rogaland
fylkeskommune

© Alle rettigheter tilhører utførende for prosjekteringen, kopiering eller bruk av disse tegningene er forbudt uten skriftlig samtykke

FG3 ANBUDSTEGNINGER


REV	BESKRIVELSE	DATO	SIGN	KTR	GKJ

Plan 1. Etasje

TEGNINGSNUMMER A22-101	REVISJON
MALESTOKK 1:50	
ARKSTØRRELSE A3 (420x297mm)	

ROJO arkitekter A/S

ADRESSE
Kongens gate 89,
7012 Trondheim
TELEFON
73 56 00 50
E-POST
firmapost@rojoarkitekter.no

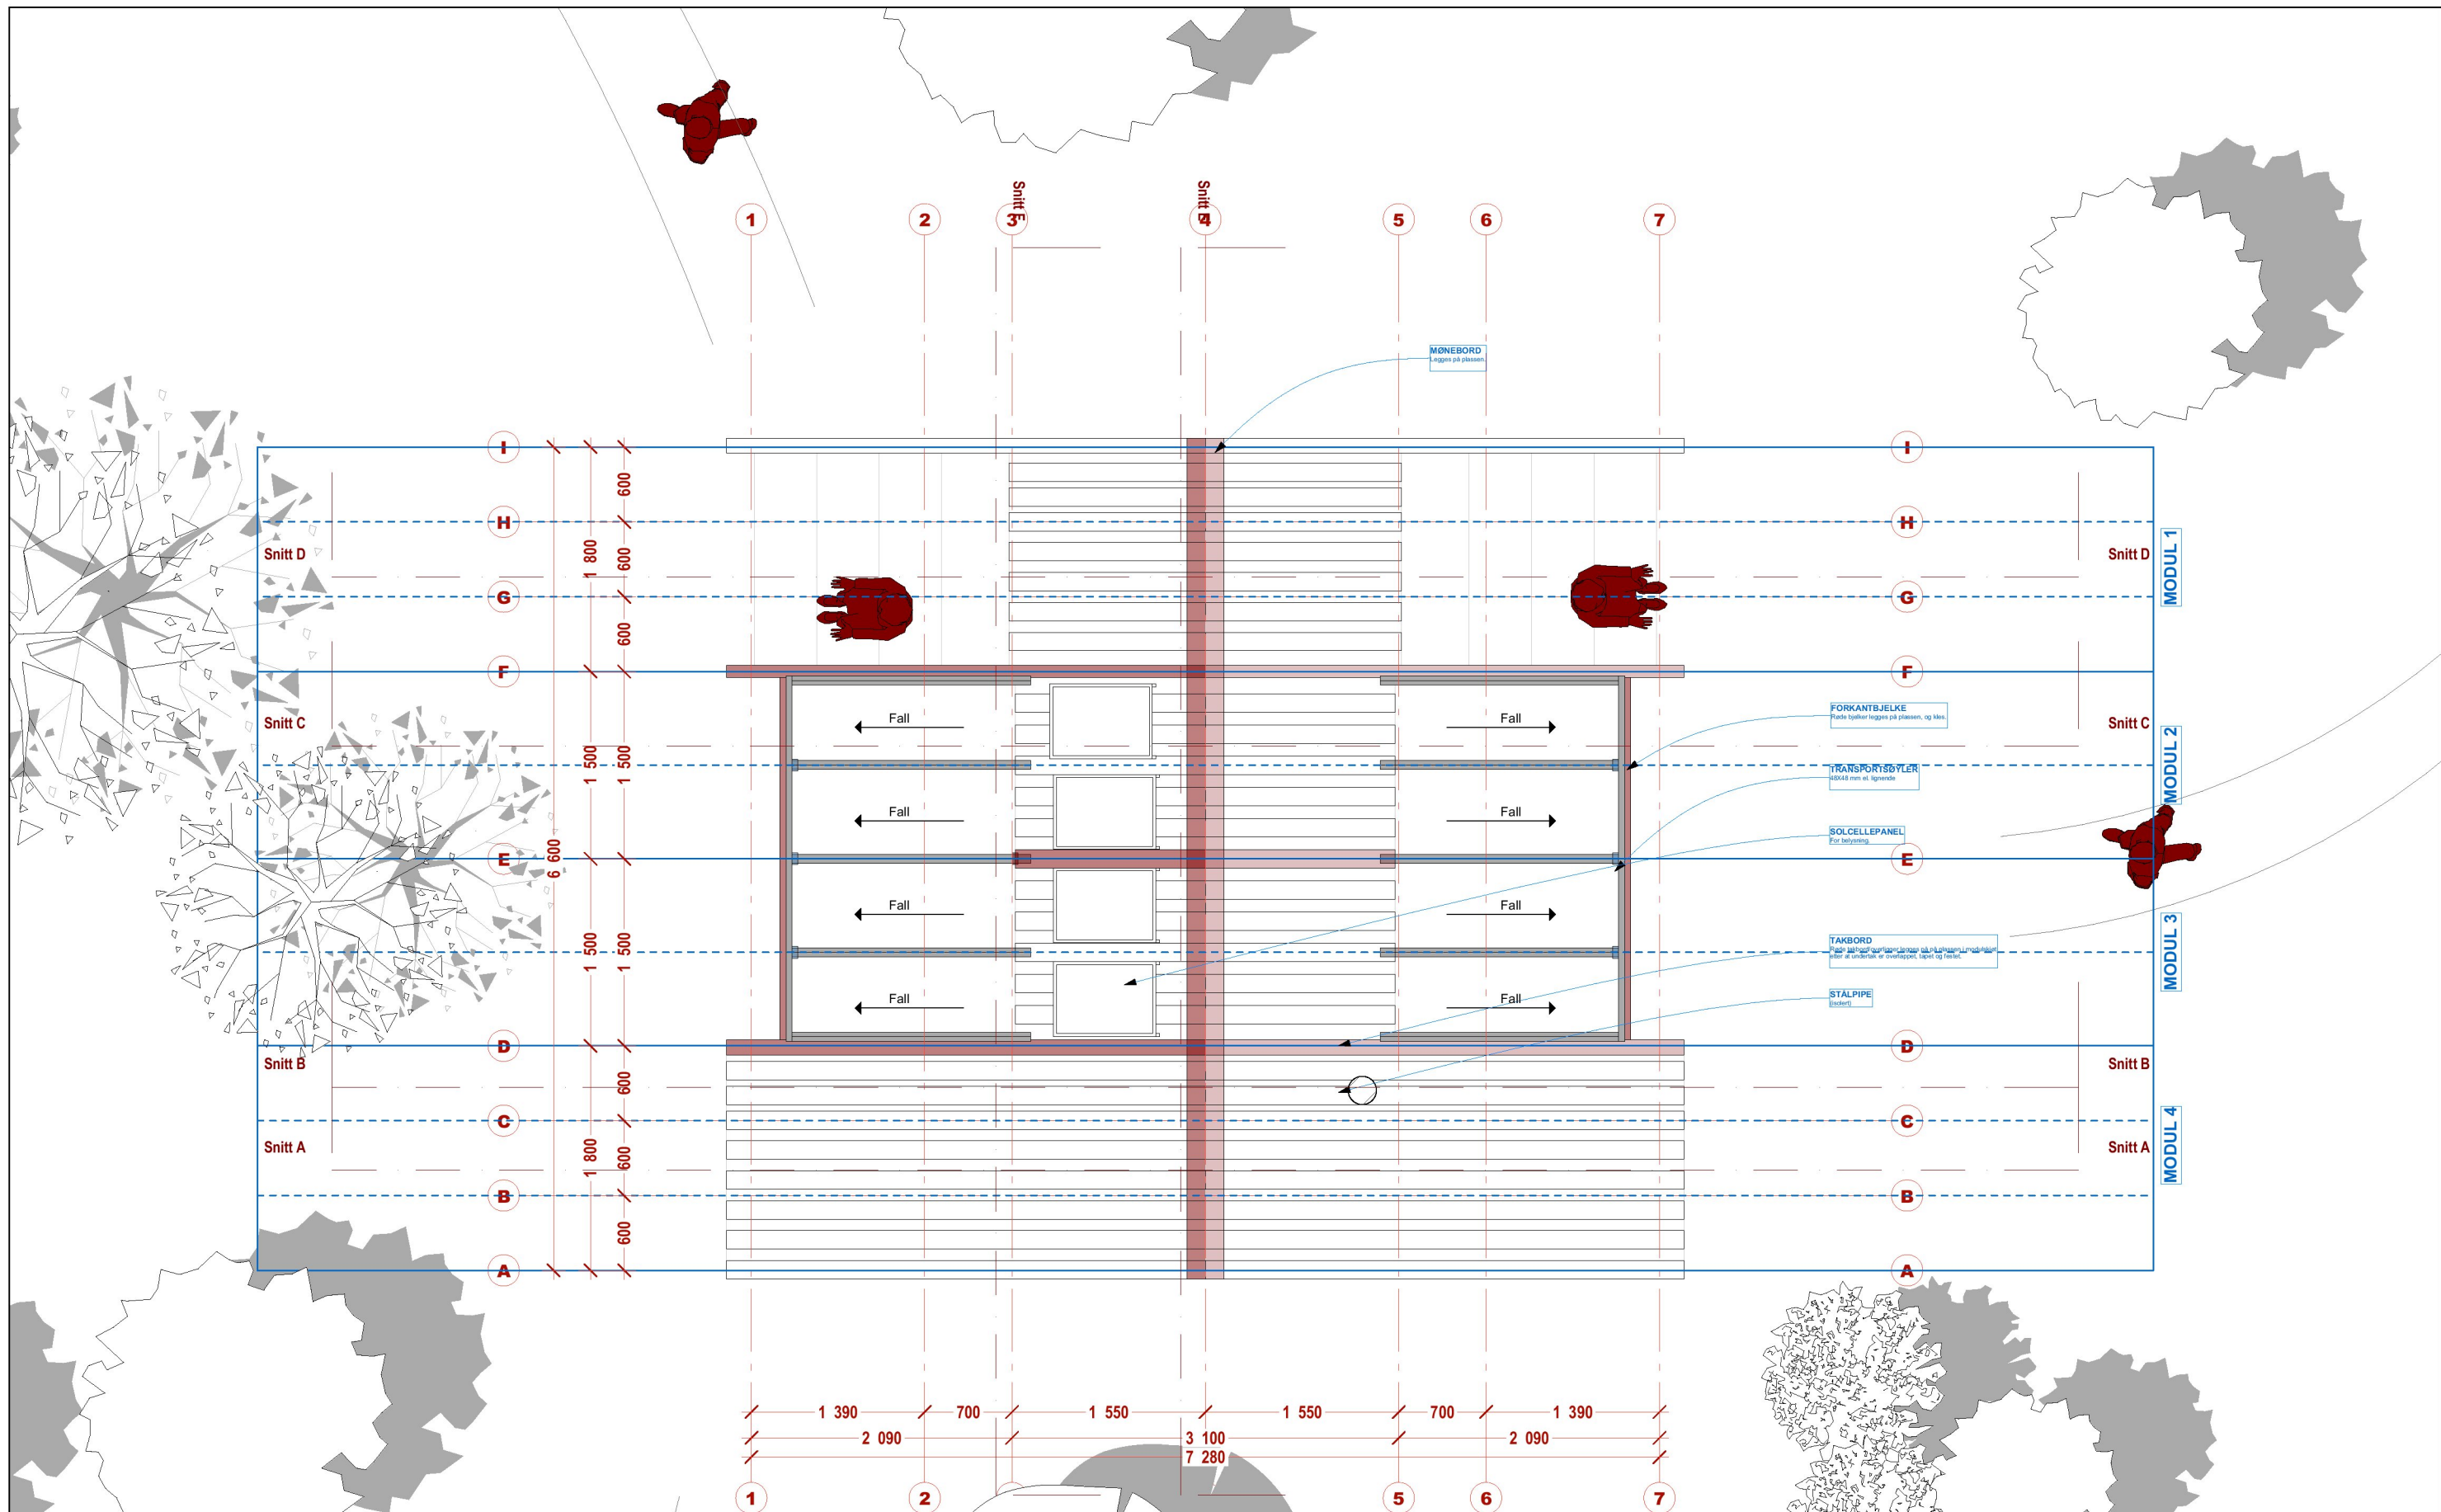

DAGTURHYTTER Rogaland

TILTAKSHAVER Rogaland FK	SAKSBEHANDLER Ole Kristian Kråkmo		DATO 25.03.21
PROSJEKTADRESSE Rogaland,	GNR/BNR -	SIGN OKK	REFERANSESYSTEMER UTM / NN2000
	MOH -	KONTROLL SNA	

Informasjon



Rogaland
fylkeskommune

© Alle rettigheter tilhører utførende for prosjekteringen, kopiering eller bruk av disse tegningene er forbudt uten skriftlig samtykke.

FG3 ANBUDSTEGNINGER

REV	BESKRIVELSE	DATO	SIGN	KTR	GKJ

Plan Tak

TEGNINGSNUMMER A22-102
MALESTOKK 1:50
ARKSTØRRELSE A3 (420x297mm)

REVISJON

ROJO arkitekter A/S

ADRESSE Kongens gate 89, 7012 Trondheim
TELEFON 73 56 00 50
E-POST firmapost@rojoarkitekter.no