


- 22X148 mm kledning, rytme 148-98-123 mm (brønt, børstet og oljet (ru))
- 36X48 mm lekt (impregnert)
- 23X36 mm sløyfer (impregnert)
- Vindspærre/duk (Isola PRO XTRA el. tilsv m/kondensfilt)
- 36X198 mm overgurt (uisolert)
- Vindspærre/duk (Isola PRO XTRA el. tilsv m/kondensfilt)
- 11 mm sløyfer (impregnert)
- 19X148 mm liggende kledning dobbelfals med spor 60 gr. Malmfuru (høvlet, jernvitrolbehandlet)

1-lags herdet, laminert sikkerhetsglass.  
Dimensjoneres av vindusleverandør


Aluminiumsprofil  
RAL 9011

Vindspærre klemmes/tapes  
36X148mm veggstav

148 98 123 148 98 123

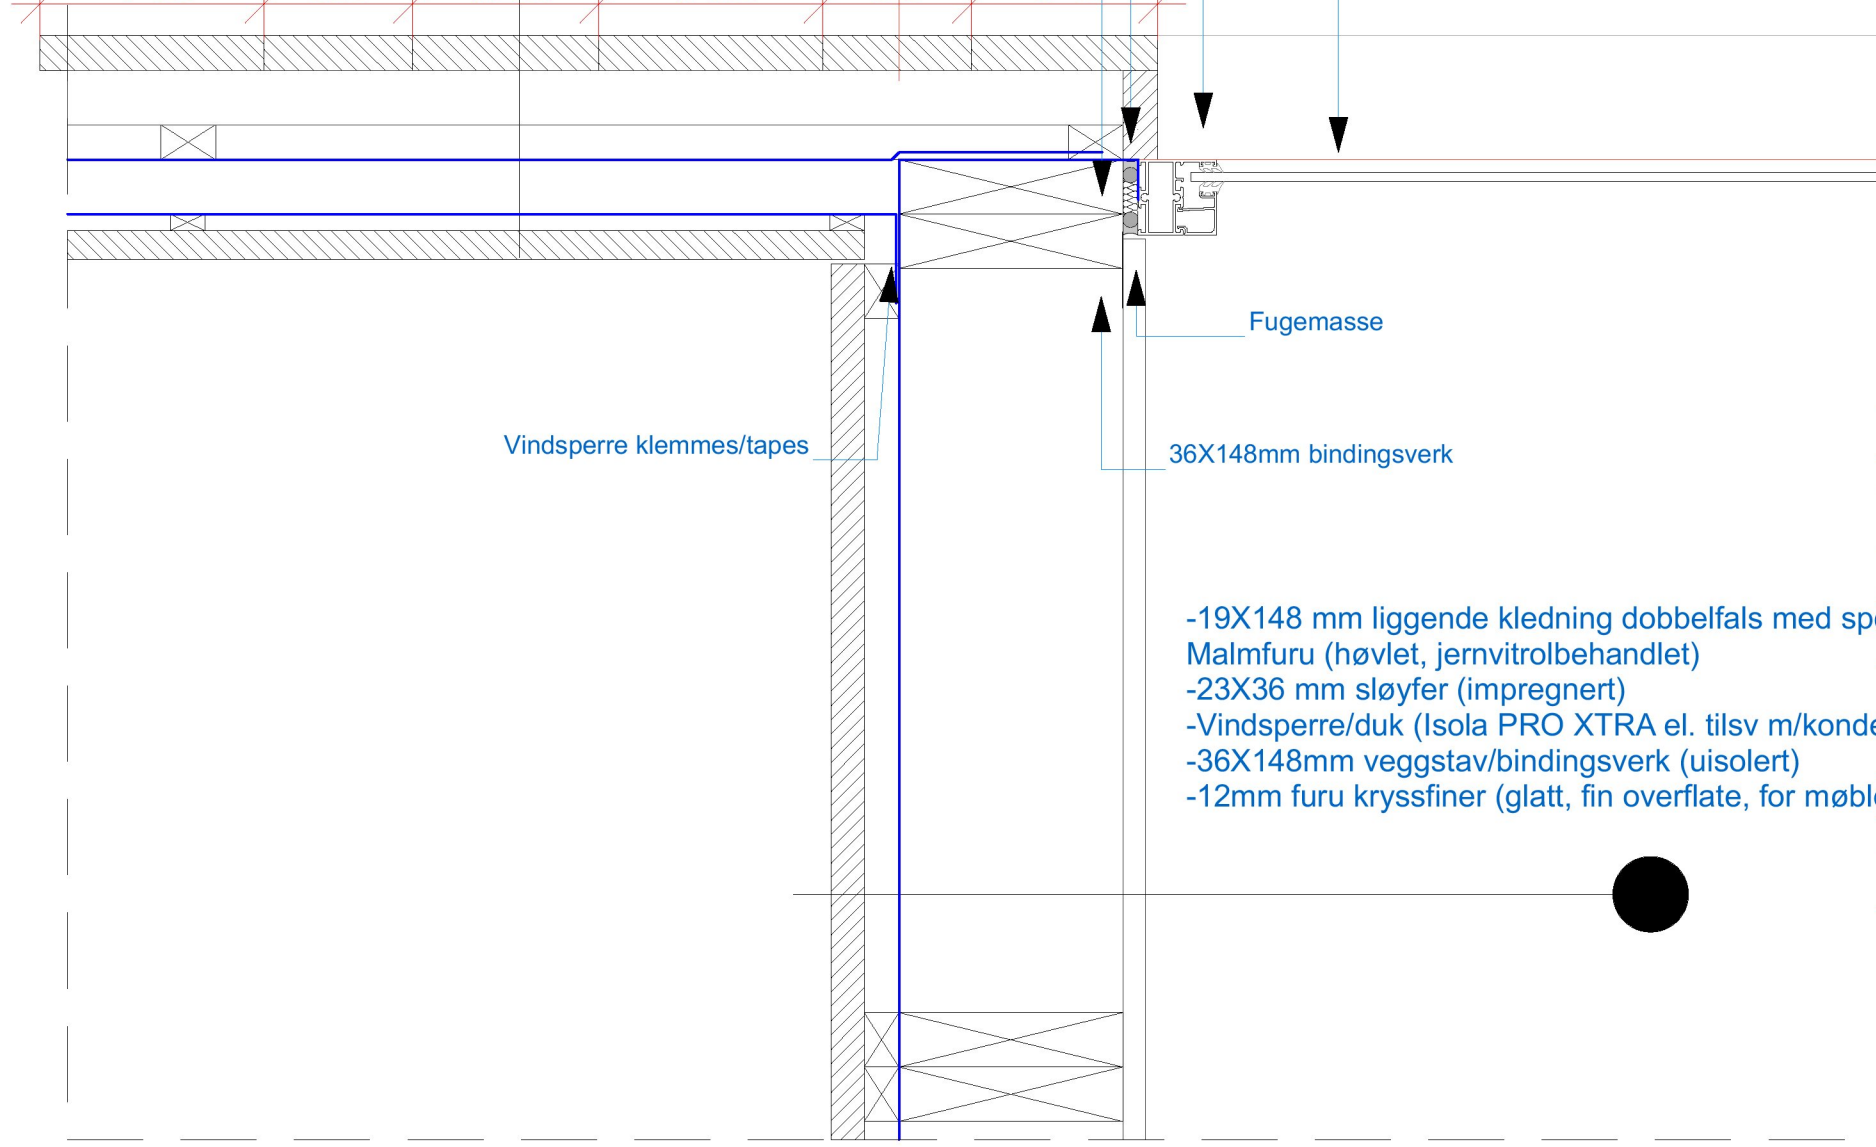

- 19X148 mm liggende kledning dobbelfals med spor 60 gr. Malmfuru (høvlet, jernvitrolbehandlet)
- 23X36 mm sløyfer (impregnert)
- Vindspærre/duk (Isola PRO XTRA el. tilsv m/kondensfilt)
- 36X148mm veggstav/bindingsverk (uisolert)
- 12mm furu kryssfiner (glatt, fin overflate, for møbler/interiør)

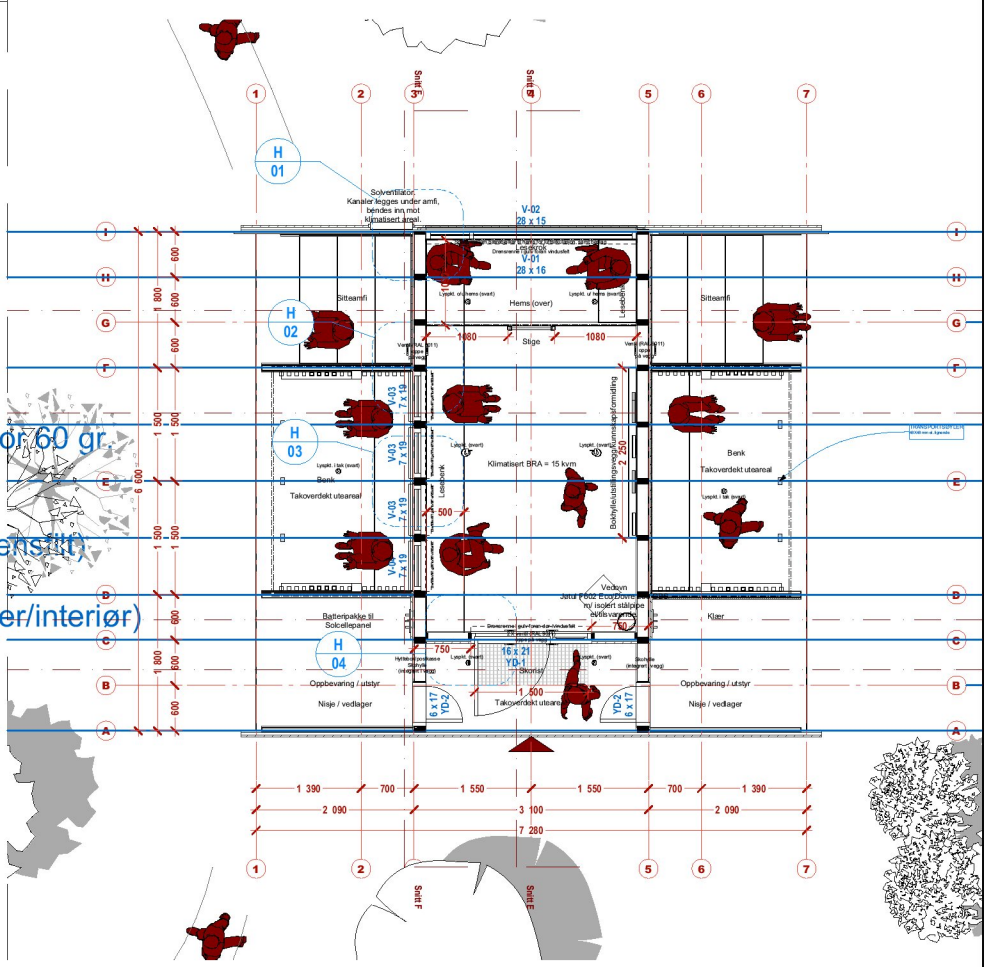

**DAGTURHYTTER Rogaland**

**Informasjon**

**FG3 ANBUDSTEGNINGER**

**H-01**

**ROJO arkitekter A/S**

TILTAKSHAVER Rogaland FK	SAKSBEHANDLER Ole Kristian Kråkmo	DATO 25.03.21
PROSJEKTADRESSE Rogaland,	GNR/BNR -	SIGN OKK
	MOH -	KONTROLL SNA
		REFERANSESYSTEMER UTM / NN2000



© Alle rettigheter tilhører utførende for prosjekteringen, kopiering eller bruk av disse tegningene er forbudt uten skriftlig samtykke



REV	BESKRIVELSE	DATO	SIGN	KTR	GKJ

TEGNINGSNUMMER A52-101	REVISJON
MÅLESTOKK 1:5, 1:100	
ARKSTØRRELSE A3 (420x297mm)	

ADRESSE  
Kongens gate 89,  
7012 Trondheim  
TELEFON  
73 56 00 50  
E-POST  
firmapost@rojoarkitekter.no

- 19X148 mm liggende kledning dobbelfals med spor 60 gr. Malmfuru (høvlet, jernvitrolbehandlet)
- 11mm sløyfer (impregnerert)
- Vindsperre/duk (Isola PRO XTRA el. tilsv m/kondensfilt)
- Overgurt
- Overgurt
- Vindsperre/duk (Isola PRO XTRA el. tilsv m/kondensfilt)
- 11 mm sløyfer (impregnerert)
- 19X148 mm liggende kledning dobbelfals med spor 60 gr. Malmfuru (høvlet, jernvitrolbehandlet)
- Spiler

- 19X148 mm liggende kledning dobbelfals med spor 60 gr. Malmfuru (høvlet, jernvitrolbehandlet)
- 23X36 mm sløyfer (impregnerert)
- Vindsperre/duk (Isola PRO XTRA el. tilsv m/kondensfilt)
- 36X148mm veggstav/bindingsverk (uisolert)
- 12mm furu kryssfiner (glatt, fin overflate, for møbler/interiør)

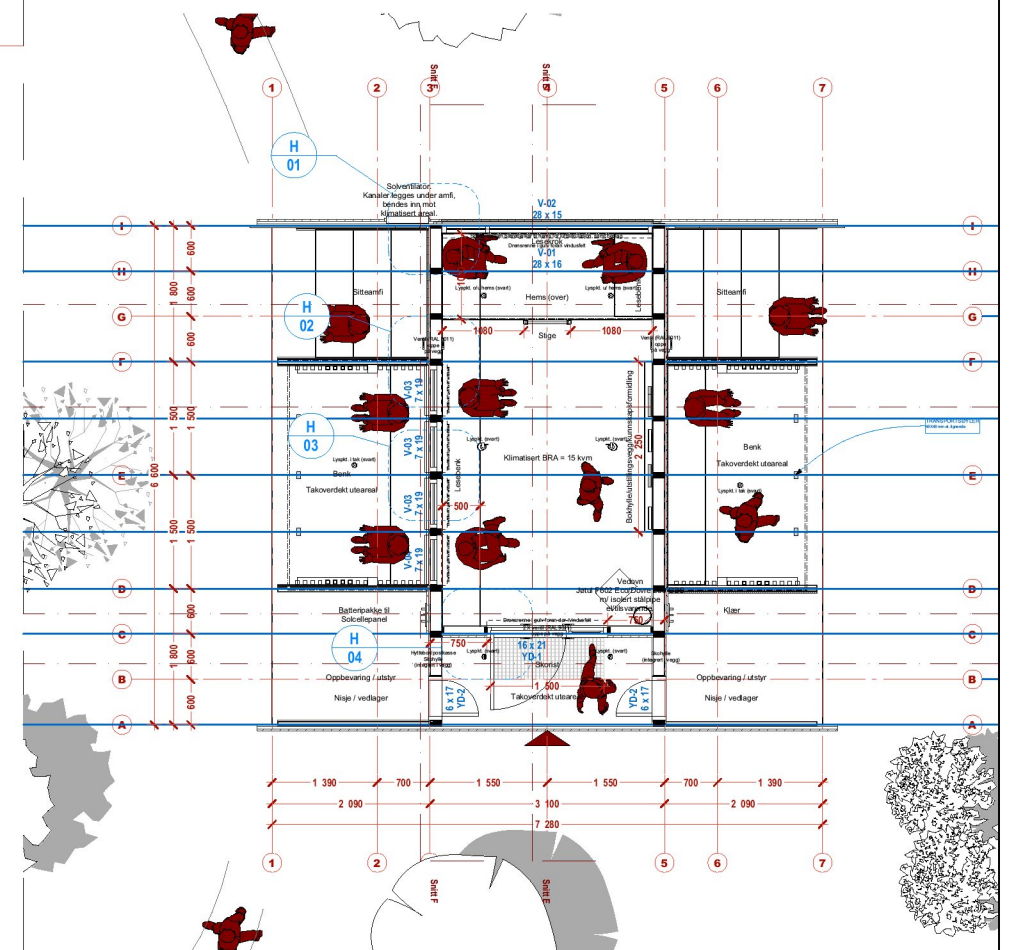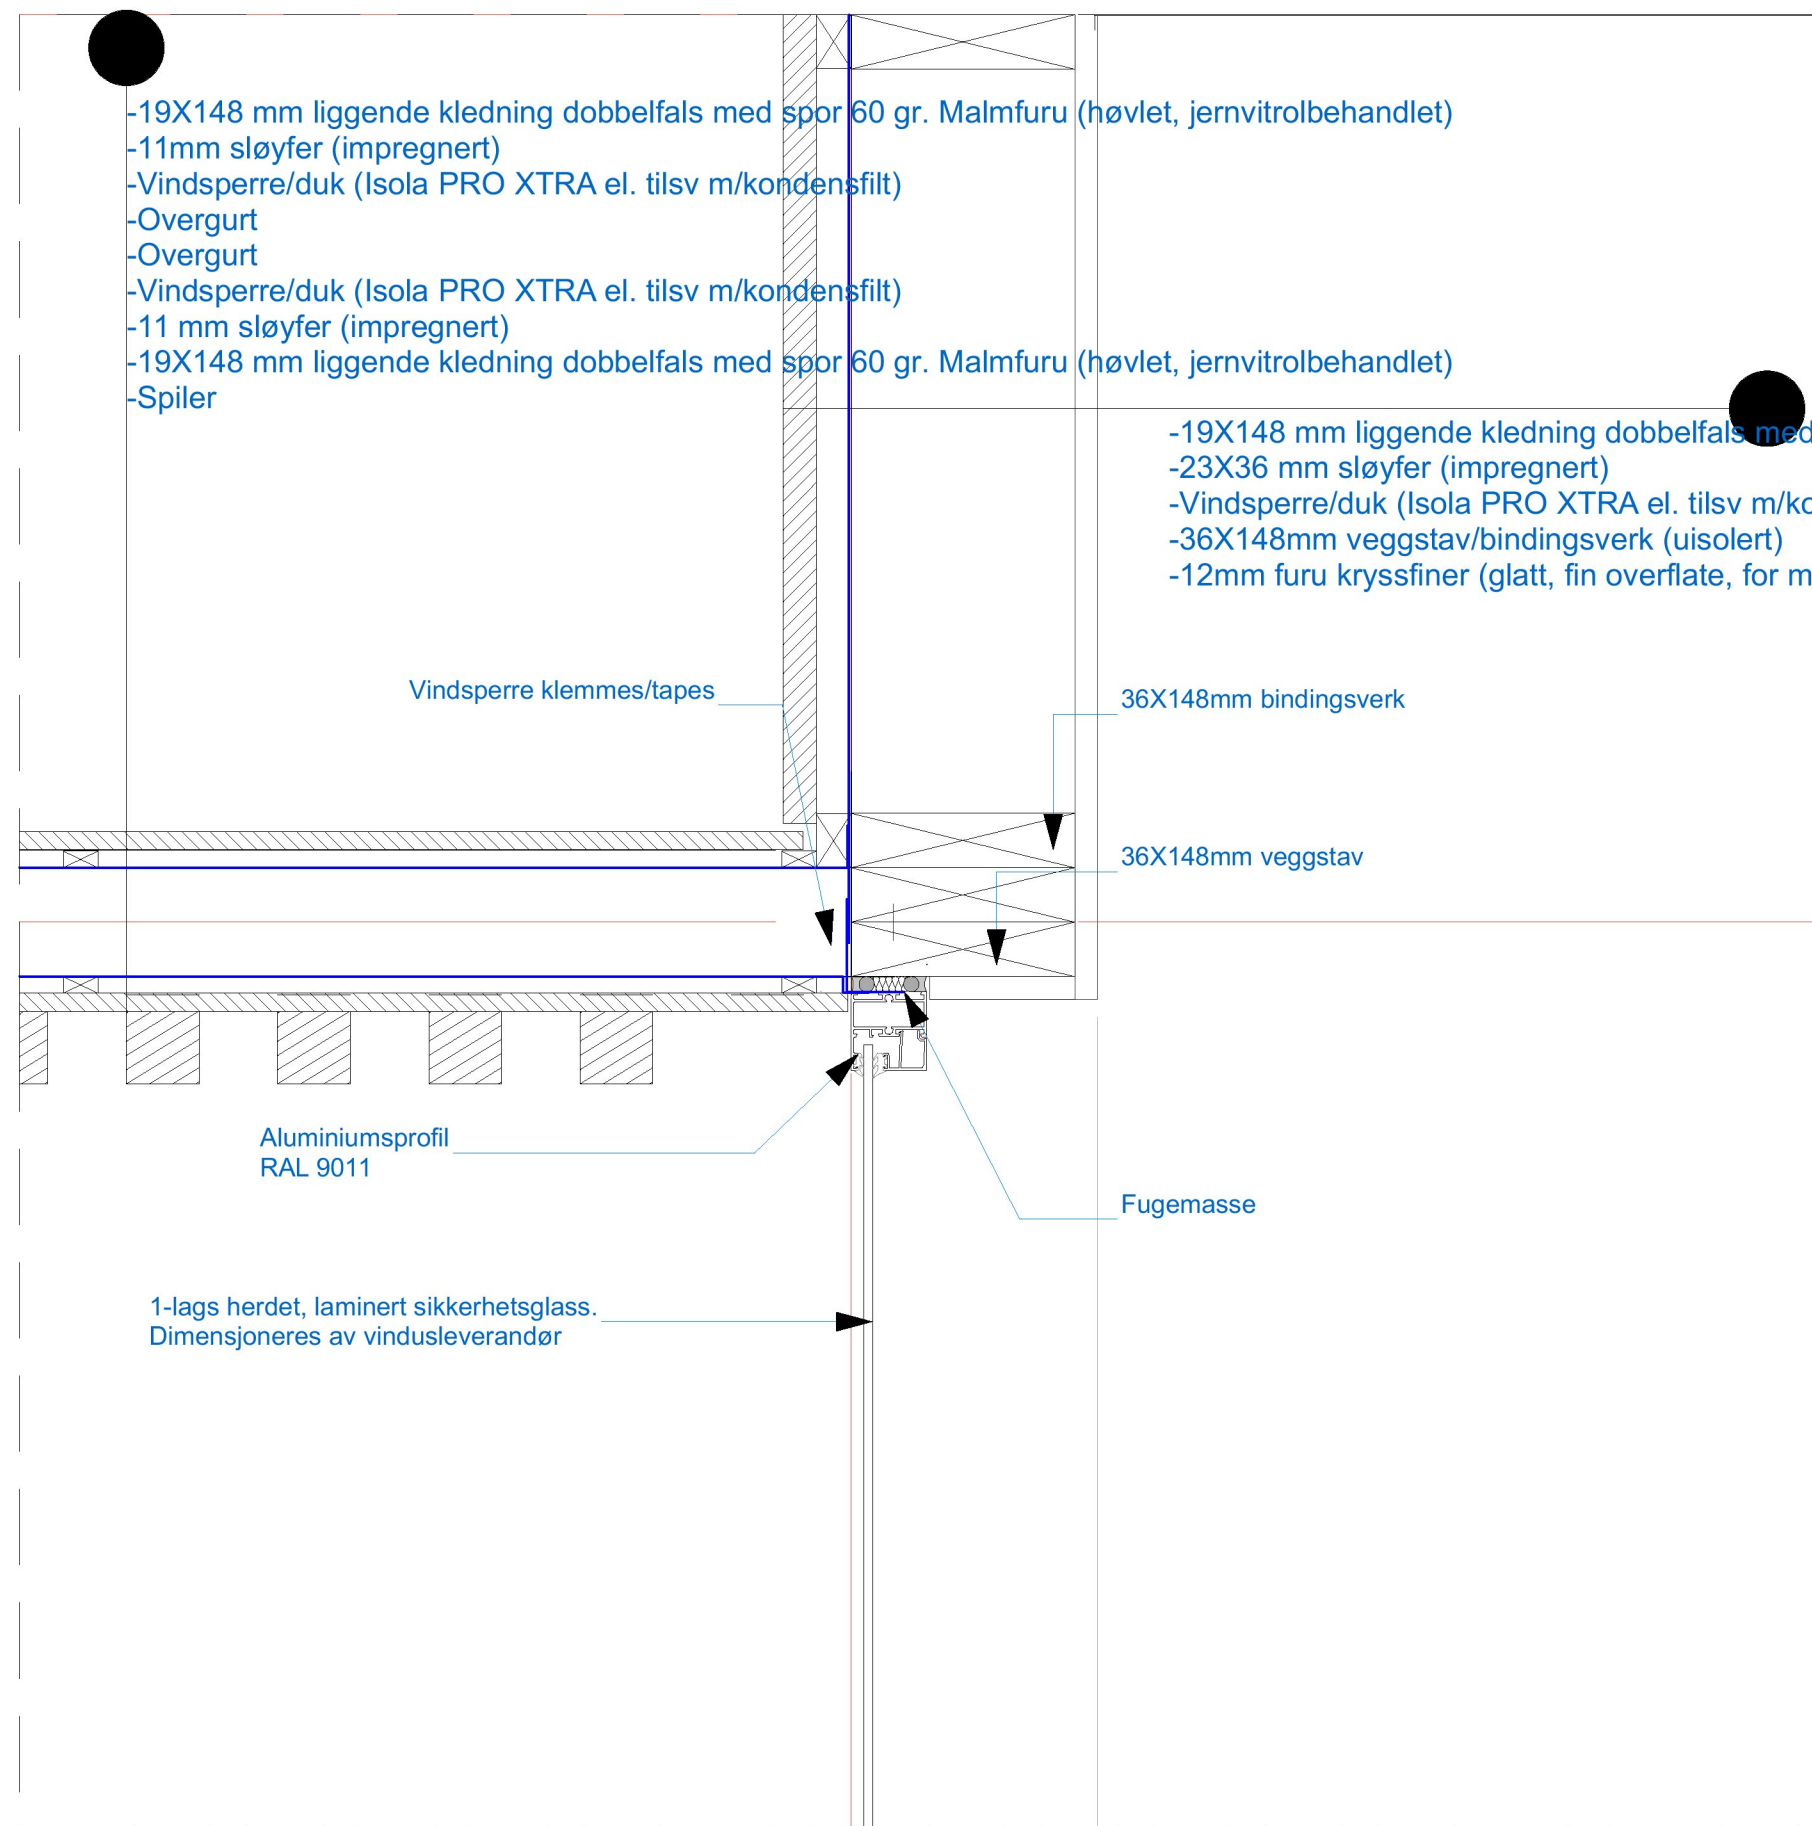

**DAGTURHYTTER Rogaland**

**Informasjon**

**FG3 ANBUDSTEGNINGER**

**H-02**

**ROJO arkitekter A/S**

TILTAKSNAVER Rogaland FK	SAKSBEHANDLER Ole Kristian Kråkmo	DATO 25.03.21
PROSJEKTADRESSE Rogaland,	GNR/BNR -	SIGN OKK
	MOH -	KONTROLL SNA
		REFERANSESYSTEMER UTM / NN2000



© Alle rettigheter tilhører utførende for prosjekteringen, kopiering eller bruk av disse tegningene er forbudt uten skriftlig samtykke

REV	BESKRIVELSE	DATO	SIGN	KTR	GKJ

TEGNINGSNUMMER A52-102	REVISJON
MÅLESTOKK 1:5, 1:100	
ARKSTØRRELSE A3 (420x297mm)	

ADRESSE  
Kongens gate 89,  
7012 Trondheim  
TELEFON  
73 56 00 50  
E-POST  
firmapost@rojoarkitekter.no



Vannfast kryssfiner som underlag for beslag  
11mm sløyfer (impregnert)

Beslag festes i vindusprofil  
på plassen  
RAL 9011


Aluminiumsprofil  
RAL 9011

1-lags herdet, laminert sikkerhetsglass.  
Dimensjoneres av vindusleverandør

36X148mm veggstav

Beslag festes i vindusprofil  
på plassen (knekkes rundt veggstaver)  
RAL 9011

Fugemasse

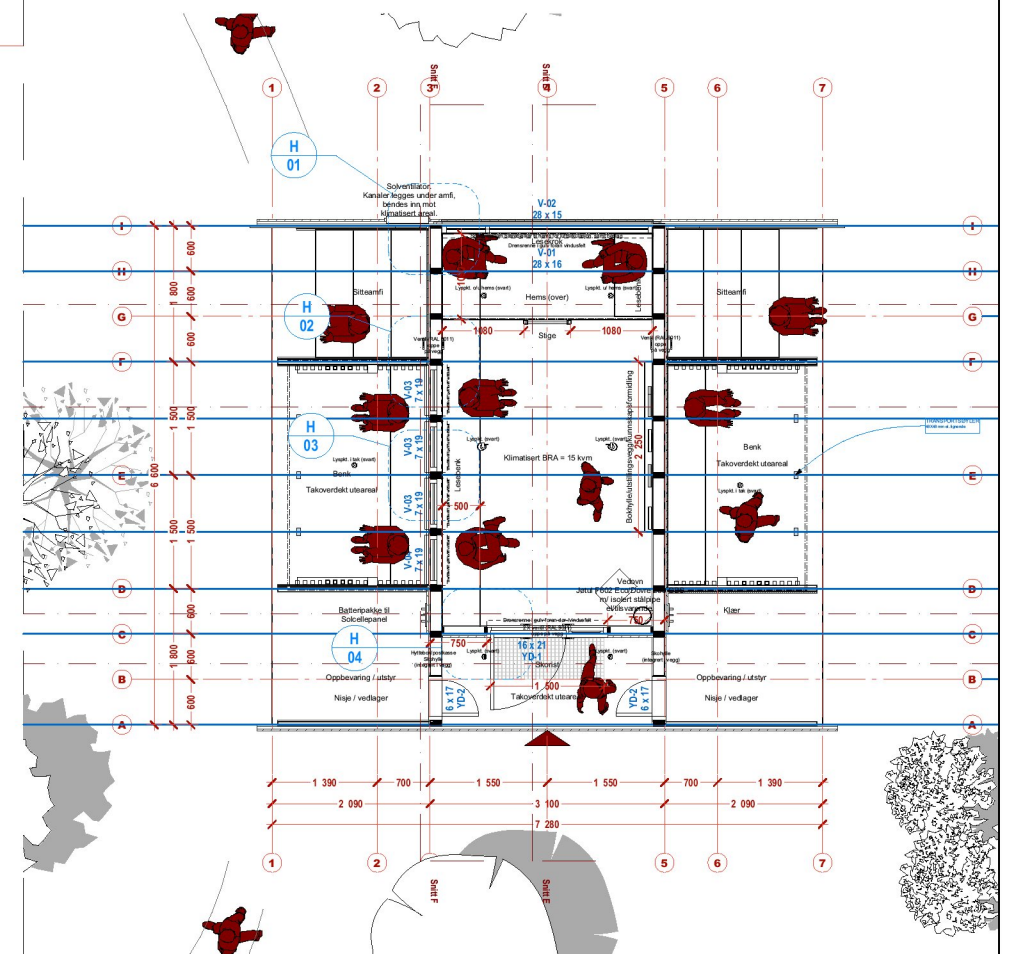

**DAGTURHYTTER Rogaland**

**Informasjon**

**FG3 ANBUDSTEGNINGER**

**H-03**

**ROJO arkitekter A/S**

TILTAKSNAVER Rogaland FK	SAKSBEHANDLER Ole Kristian Kråkmo	DATO 25.03.21
PROSJEKTADRESSE Rogaland,	GNR/BNR -	SIGN OKK
	MOH -	KONTROLL SNA
		REFERANSESYSTEMER UTM / NN2000





**Rogaland fylkeskommune**

© Alle rettigheter tilhører utførende for prosjekteringen, kopiering eller bruk av disse tegningene er forbudt uten skriftlig samtykke

REV	BESKRIVELSE	DATO	SIGN	KTR	GKJ

TEGNINGSNUMMER A52-103	REVISJON
MÅLESTOKK 1:5, 1:100	
ARKSTØRRELSE A3 (420x297mm)	

ADRESSE  
Kongens gate 89,  
7012 Trondheim  
TELEFON  
73 56 00 50  
E-POST  
firmapost@rojoarkitekter.no

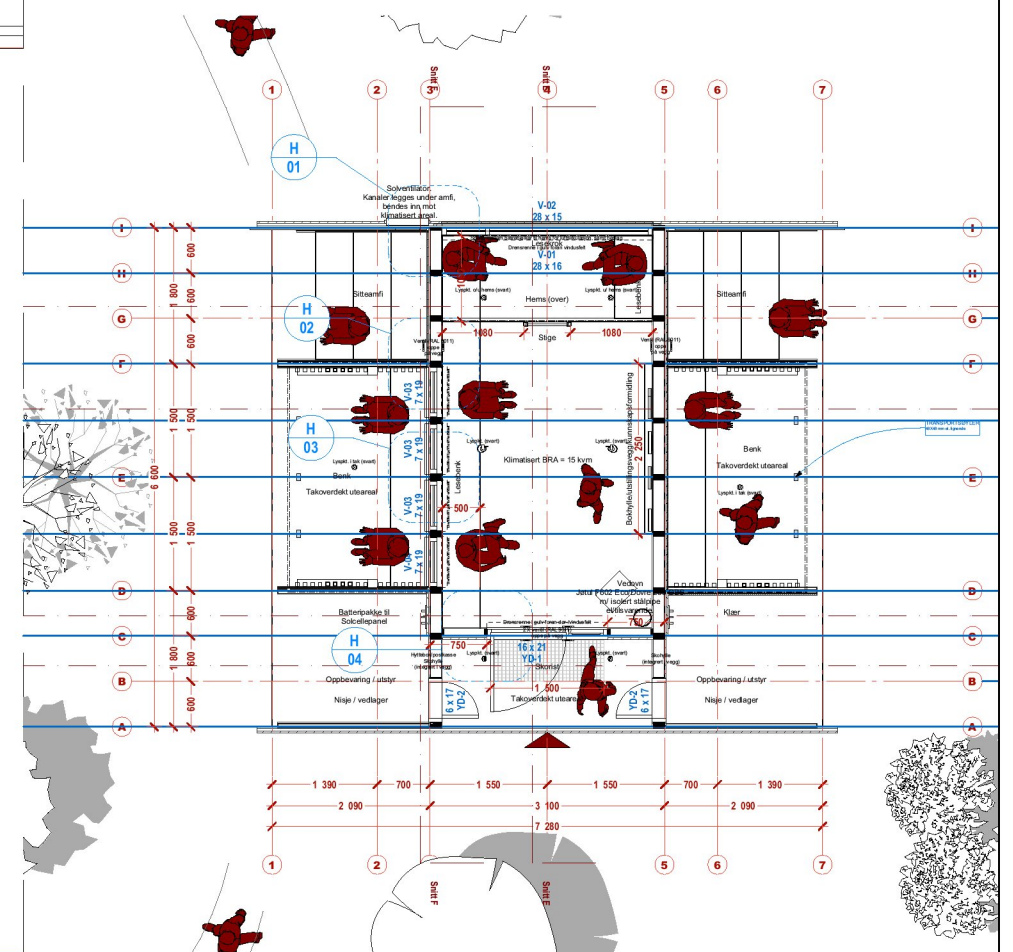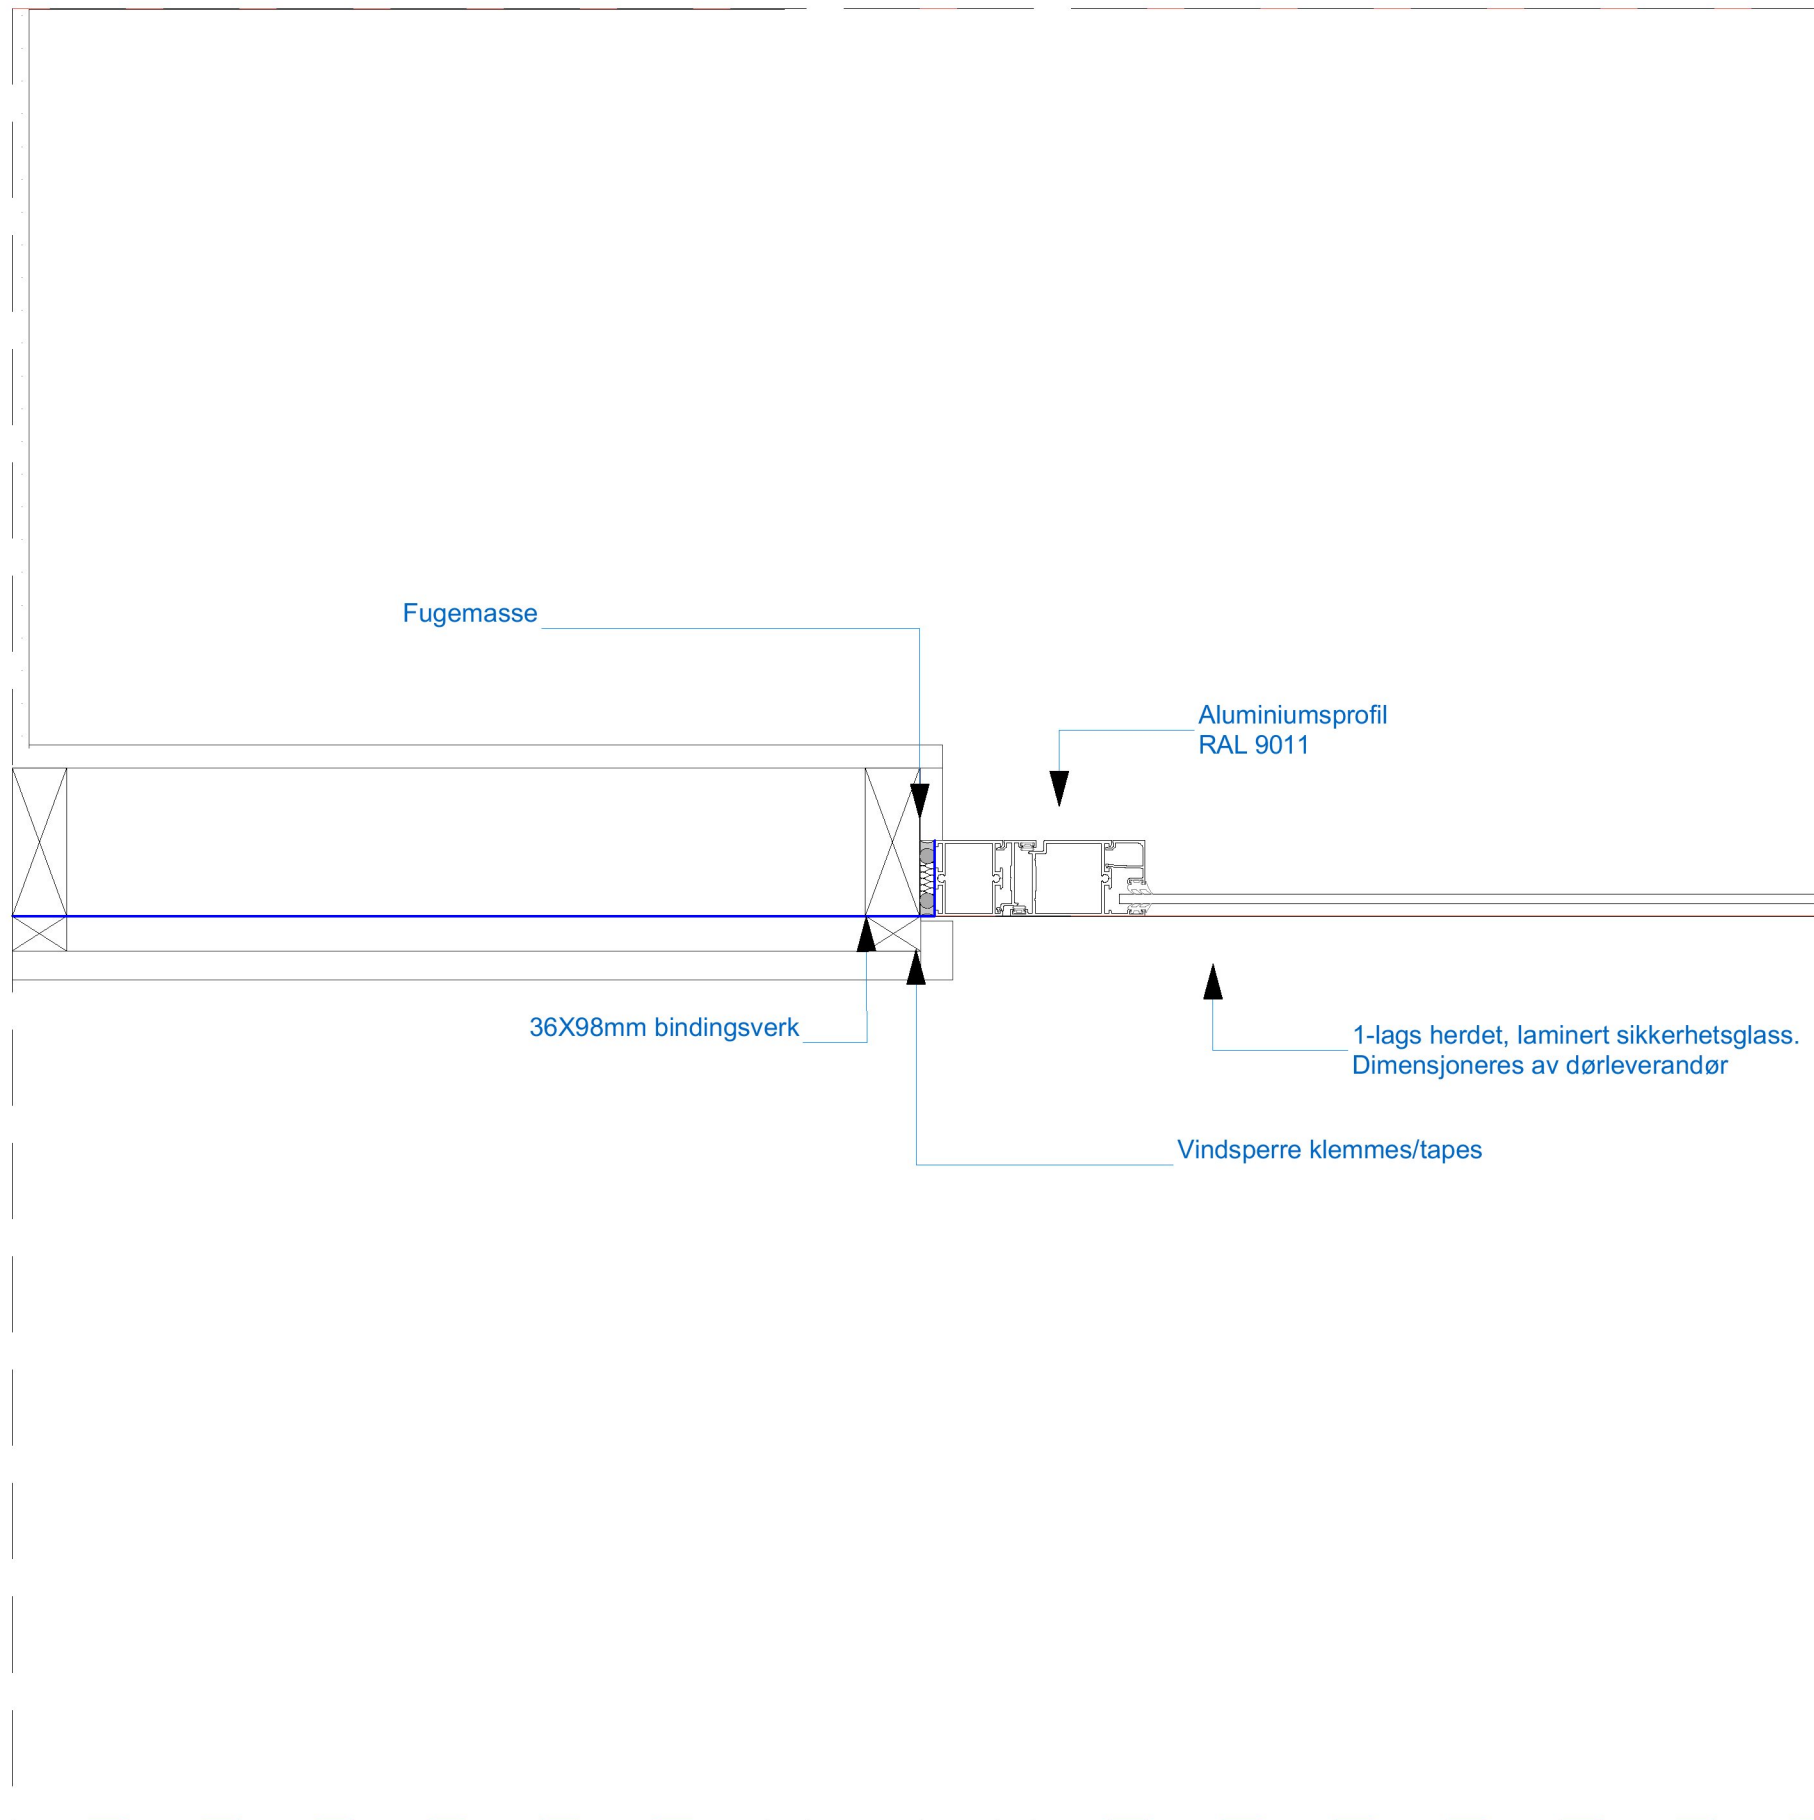

**DAGTURHYTTER Rogaland**

TILTAKSHAVER Rogaland FK	SAKSBEHANDLER Ole Kristian Kråkmo	DATO 25.03.21
PROSJEKTADRESSE Rogaland,	GNR/BNR -	SIGN OKK
	MOH -	KONTROLL SNA
		REFERANSESYSTEMER UTM / NN2000

**Informasjon**



© Alle rettigheter tilhører utførende for prosjekteringen, kopiering eller bruk av disse tegningene er forbudt uten skriftlig samtykke

**FG3 ANBUDSTEGNINGER**

REV	BESKRIVELSE	DATO	SIGN	KTR	GKJ

**H-04**

TEGNINGSNUMMER A52-104	REVISJON
MÅLESTOKK 1:5, 1:100	
ARKSTØRRELSE A3 (420x297mm)	

**ROJO arkitekter A/S**

ADRESSE  
Kongens gate 89,  
7012 Trondheim  
TELEFON  
73 56 00 50  
E-POST  
firmapost@rojoarkitekter.no