



DIMENSJONERING I FORHOLD TIL KONSTRUKSJON OG LASTER UTFØRES AV LEVERANDØR.  
 MATERIALVALG OG KVALITET SOM HYTTE.  
 UTFØRELSE OVERGANGER/DETALJER SOM HYTTE.

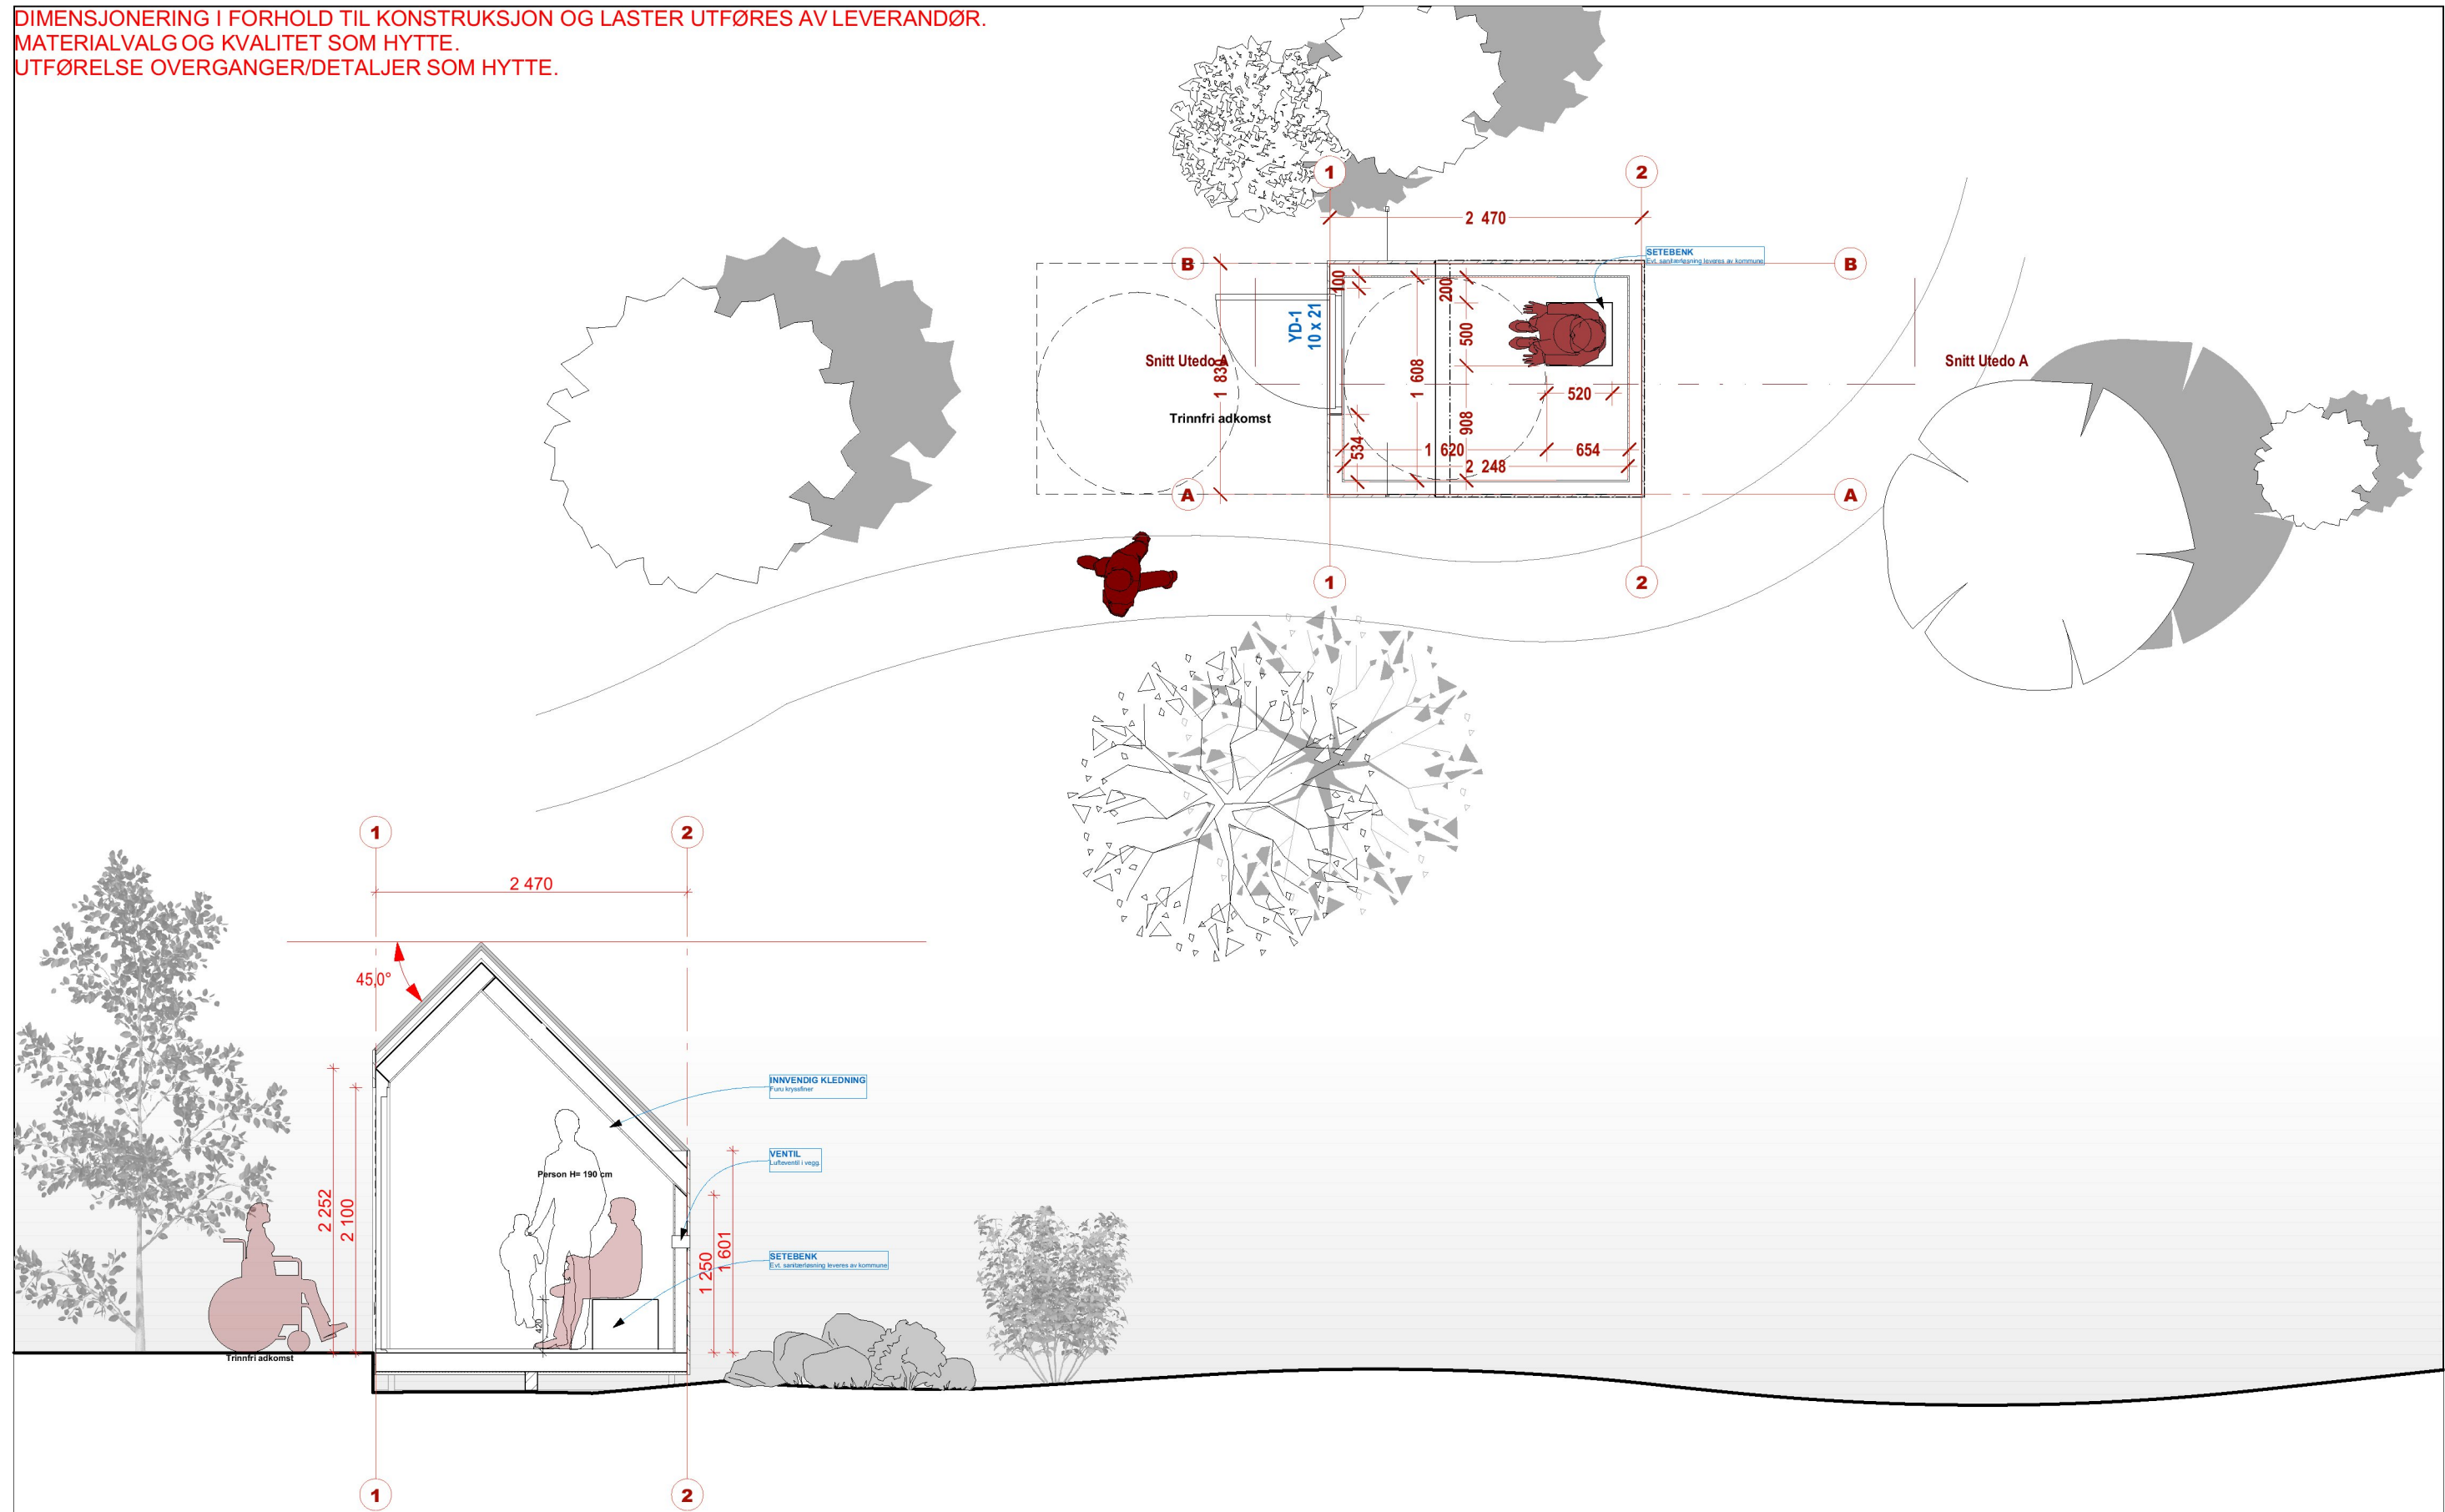

Plan og snitt utedo (Tilgjengelig)  
 DAGTURHYTTER Rogaland

DIMENSJONERING I FORHOLD TIL KONSTRUKSJON OG LASTER UTFØRES AV LEVERANDØR.  
MATERIALVALG OG KVALITET SOM HYTTE.  
UTFØRELSE OVERGANGER/DETALJER SOM HYTTE.

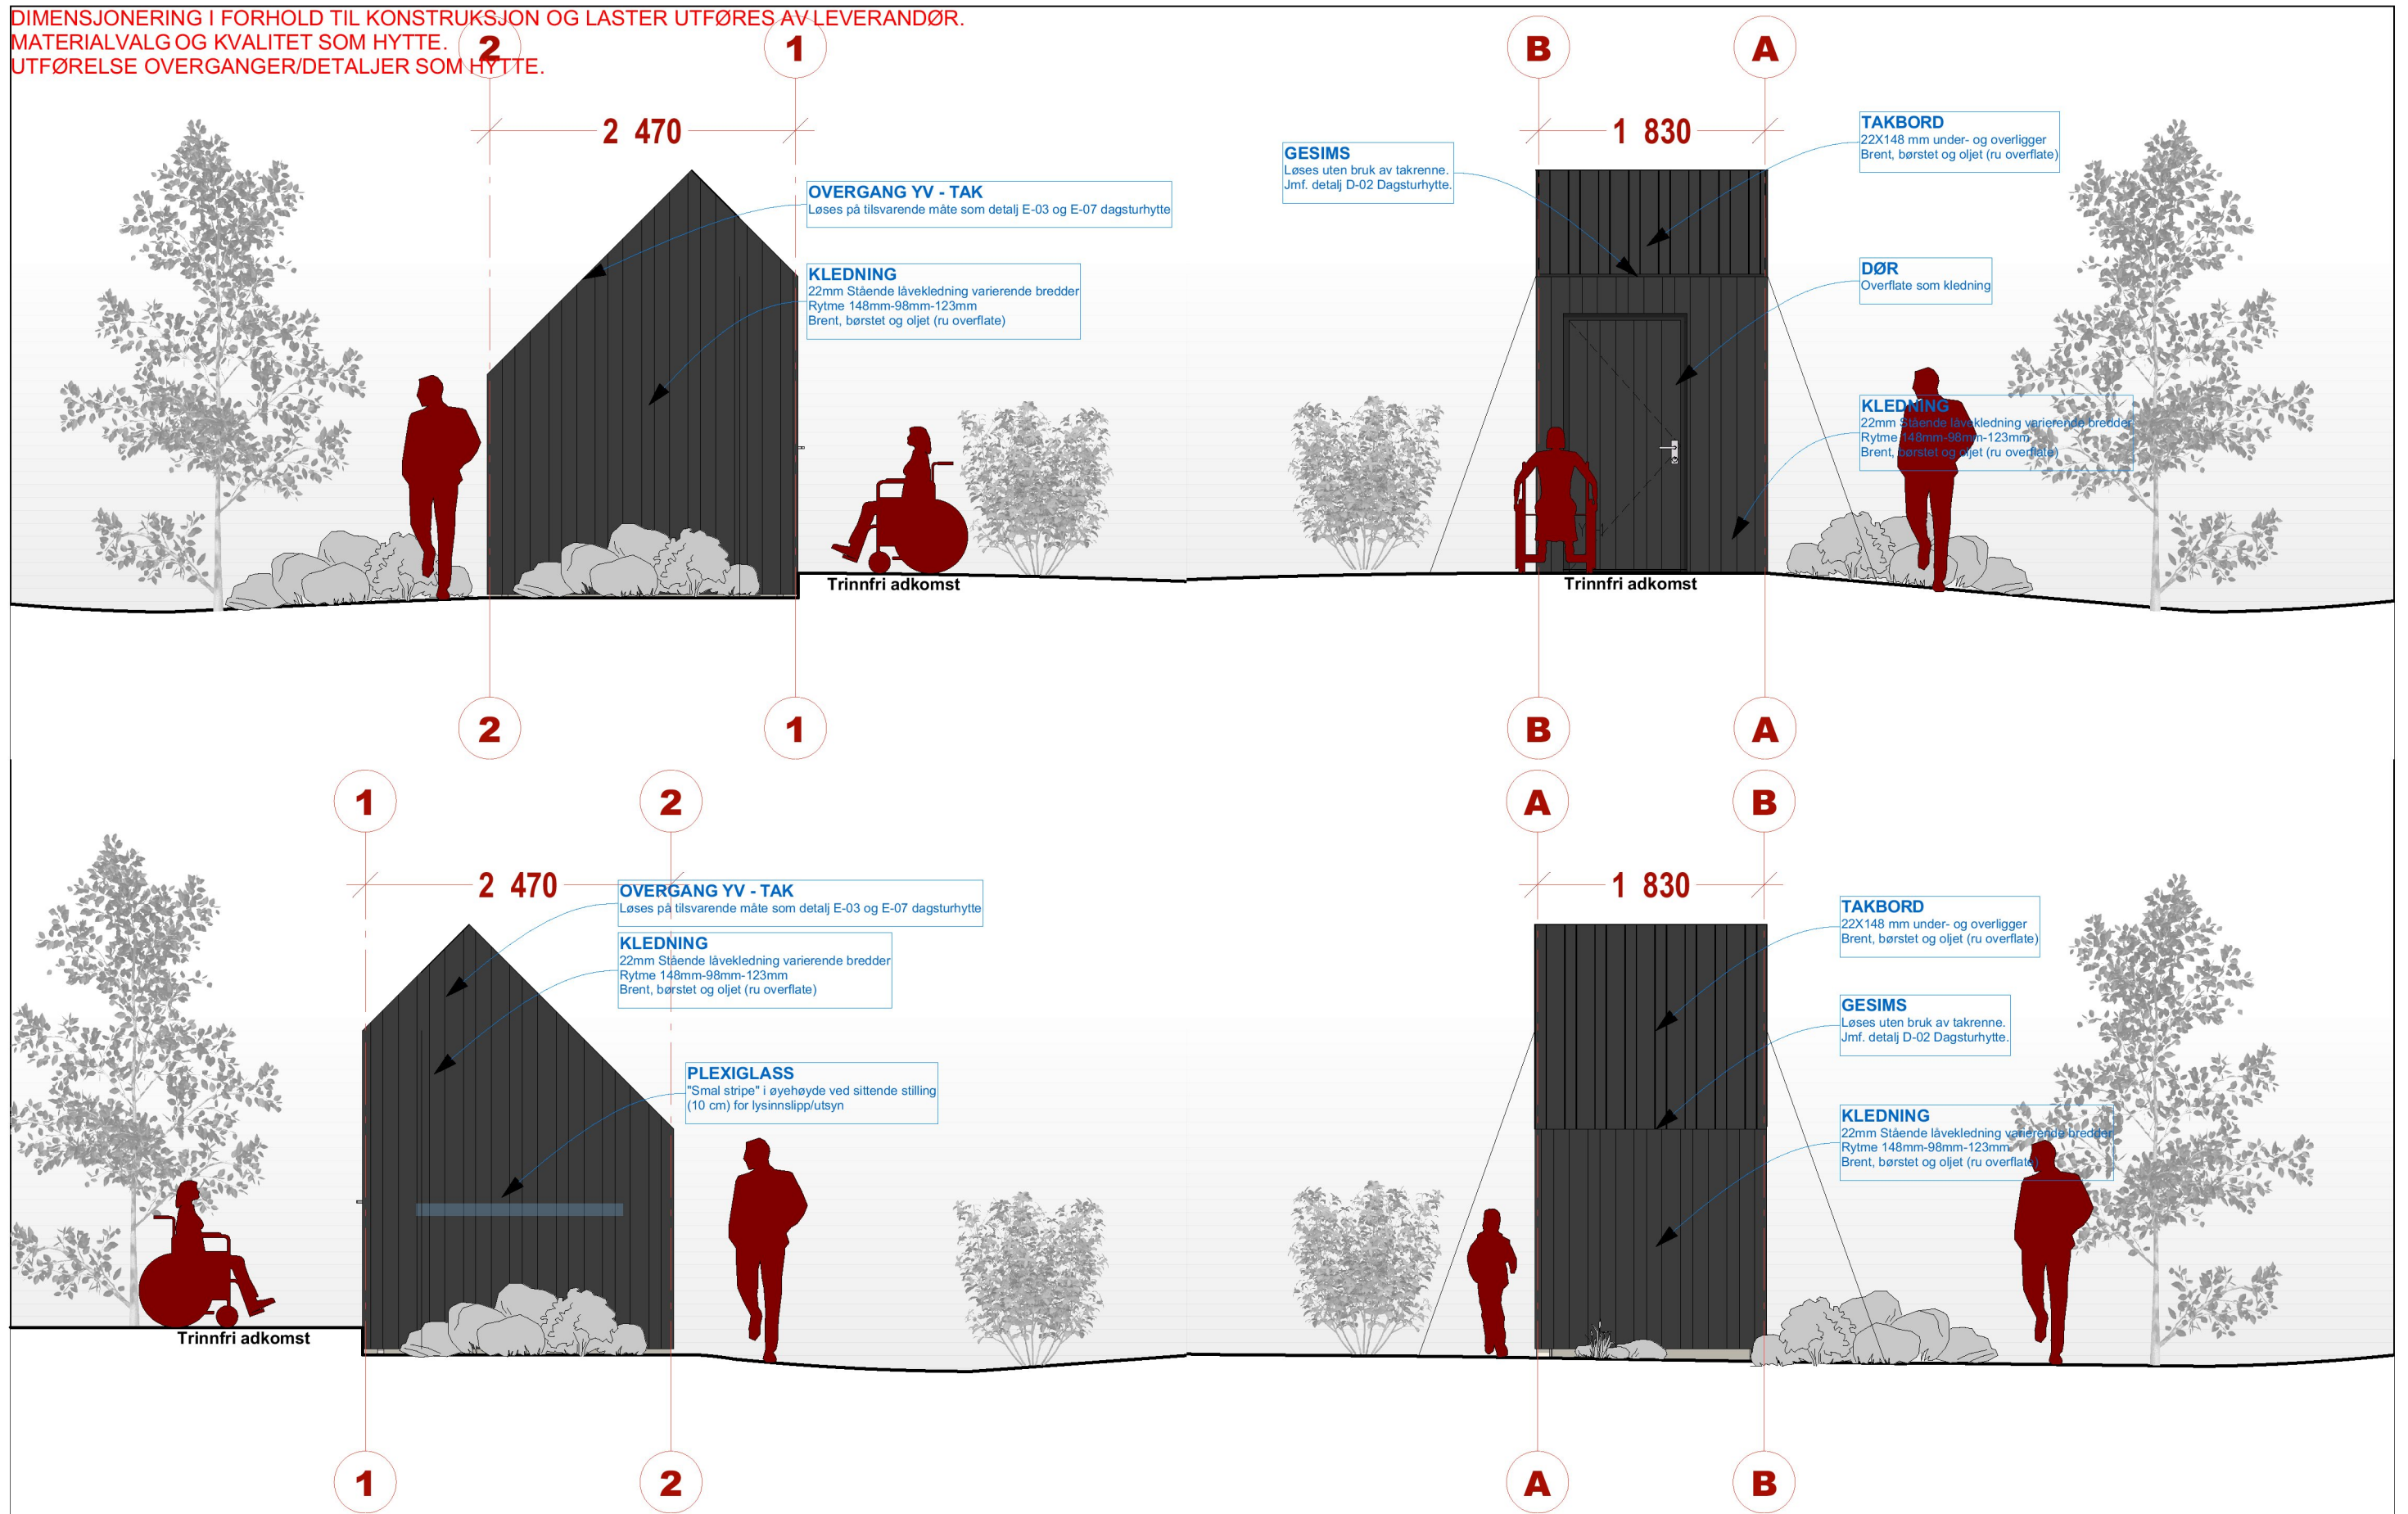

Fasader utedo (Tilgjengelig)  
DAGTURHYTTER Rogaland