
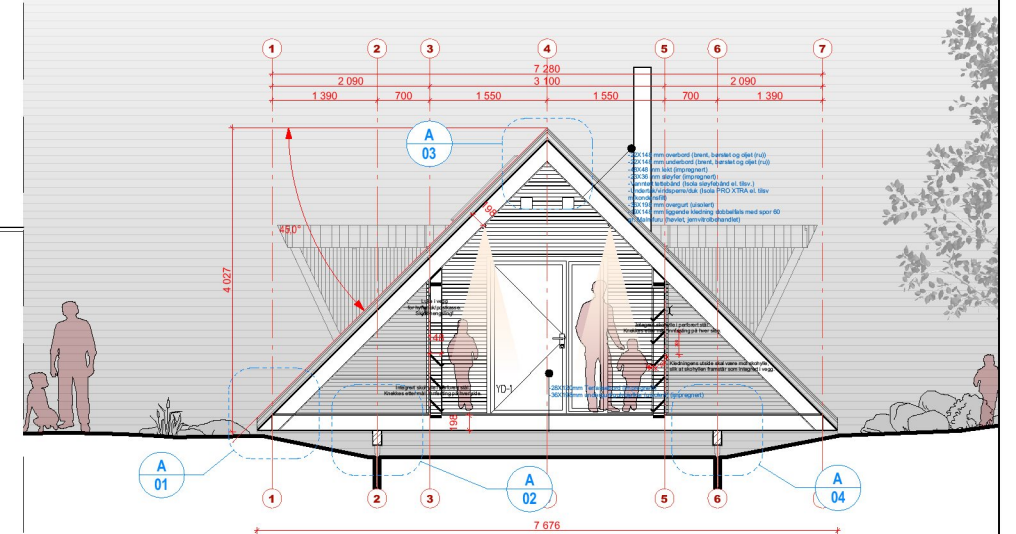


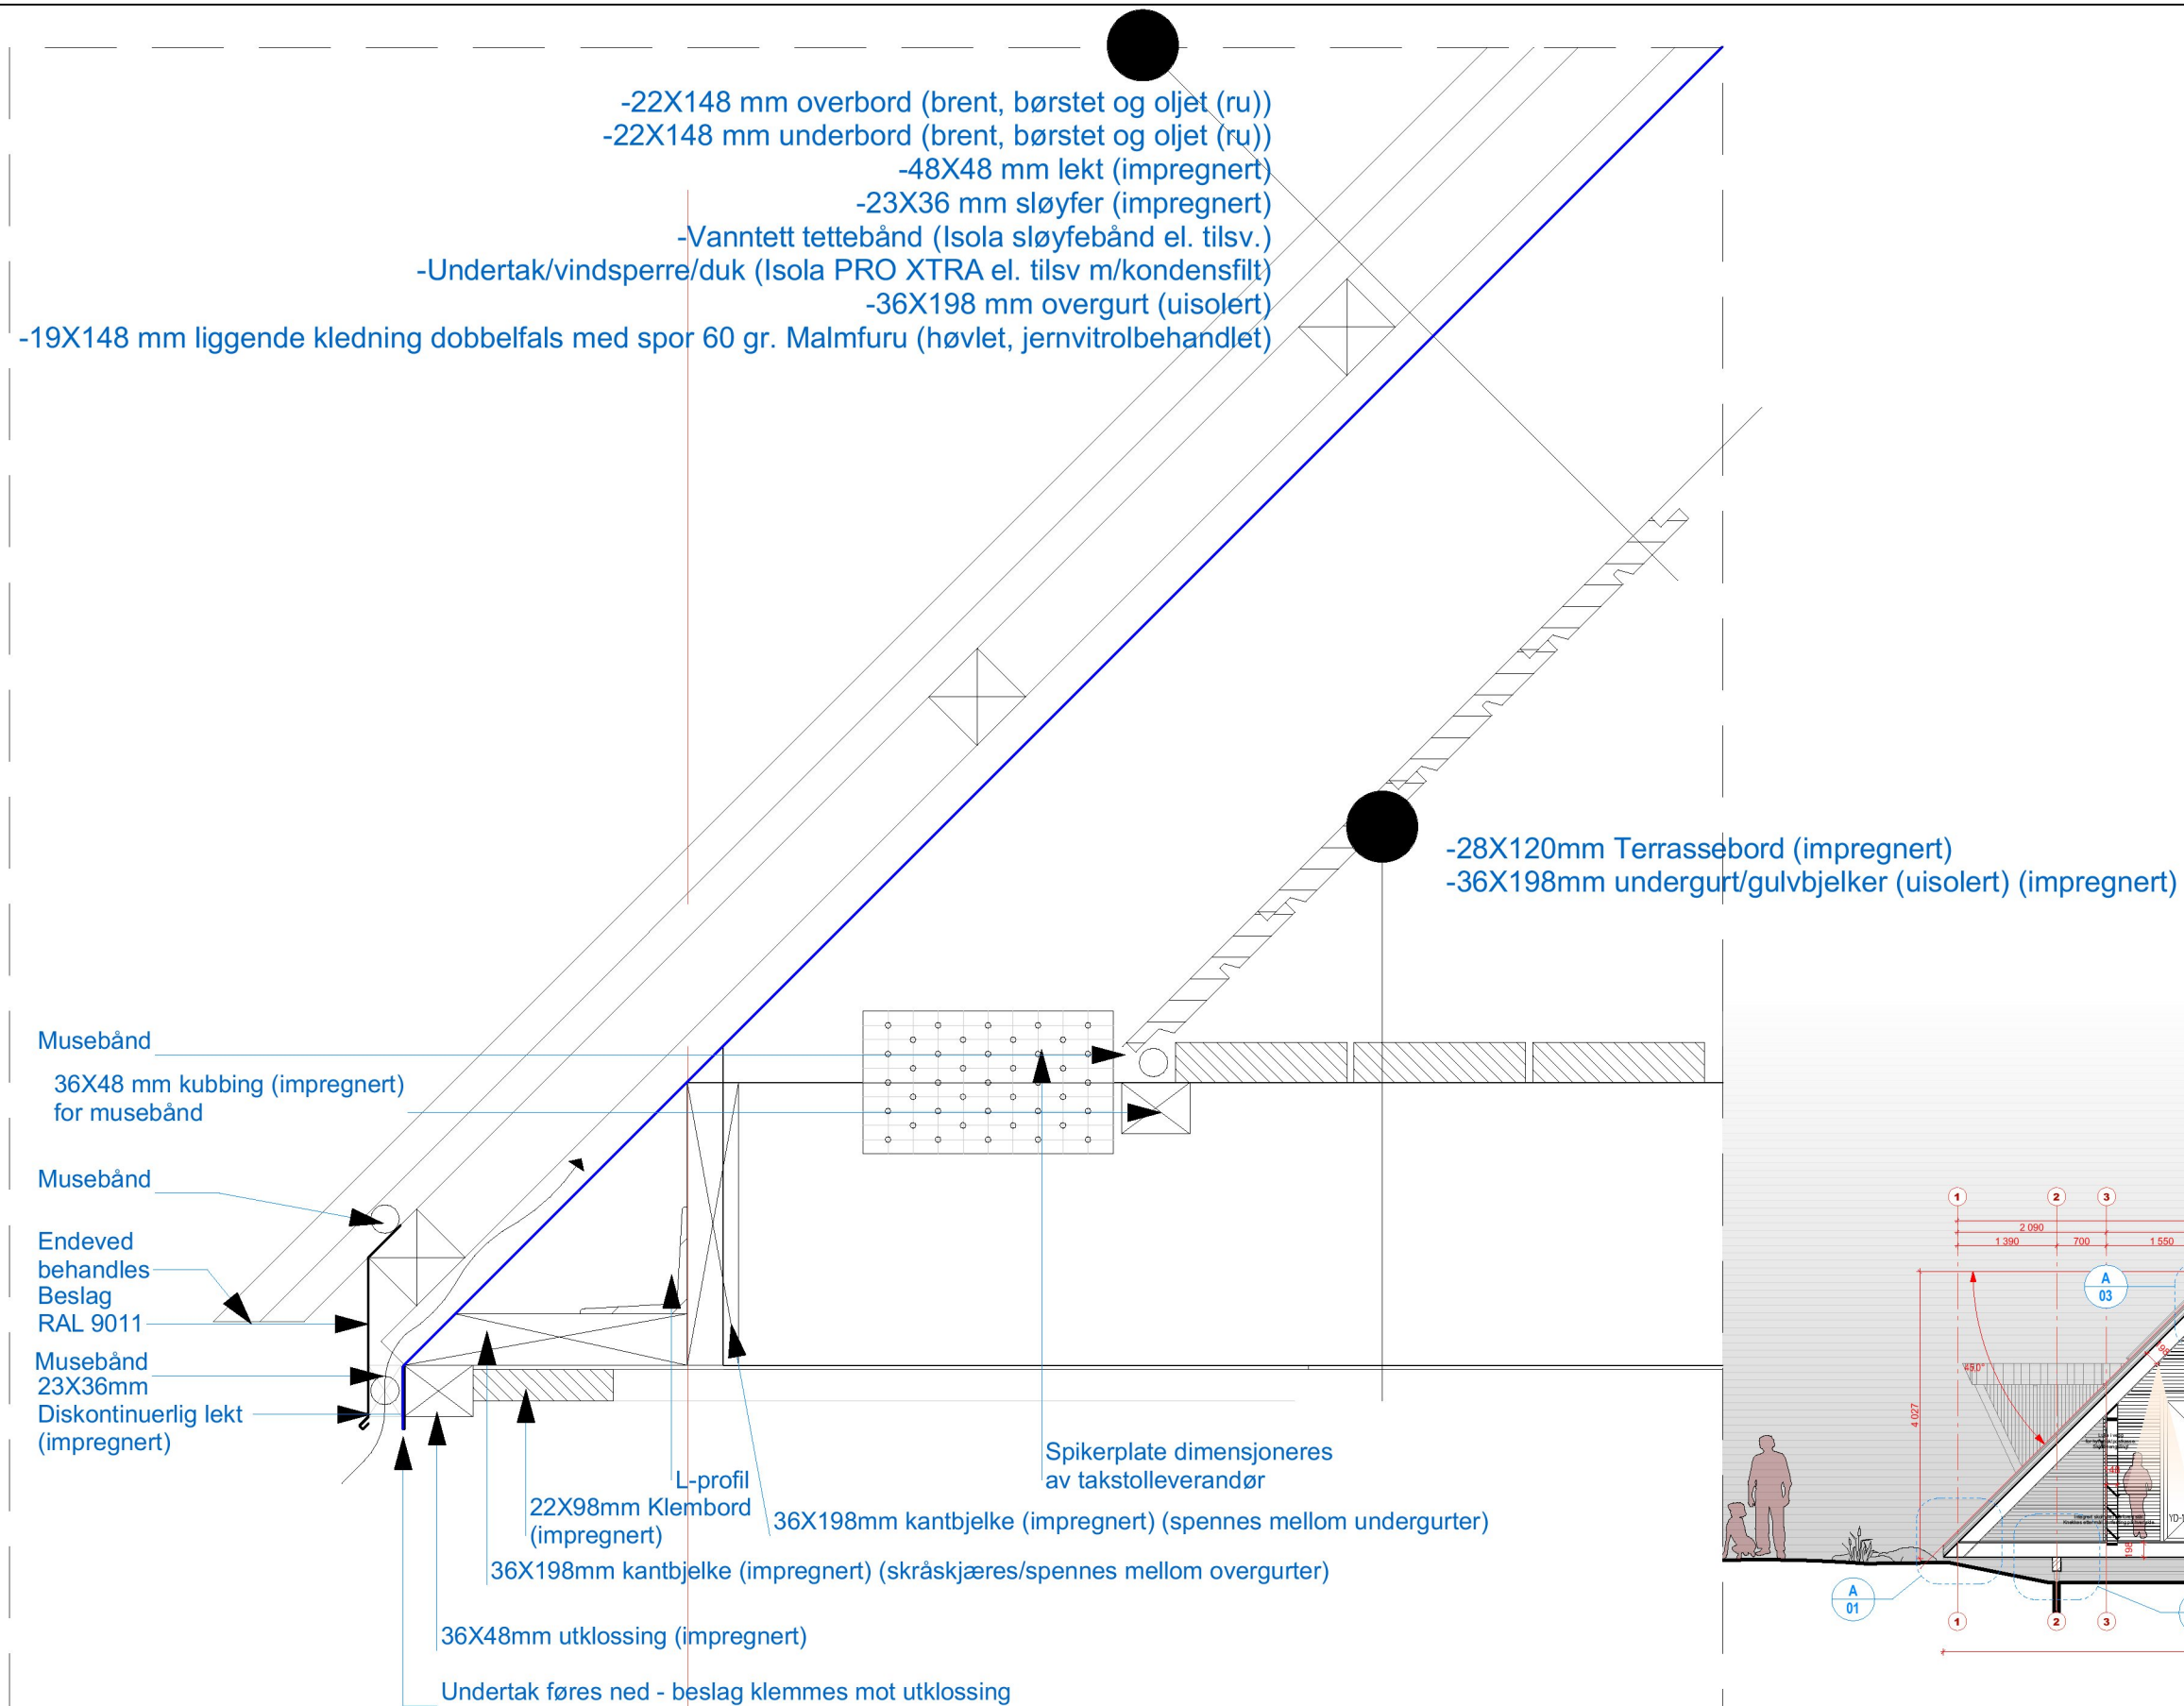

DAGTURHYTTER Rogaland

Informasjon

FG3 ANBUDSTEGNINGER

A-01

ROJO arkitekter A/S

TILTAKEHAVER Rogaland FK	SAKSBEHANDLER Ole Kristian Kråkmo	DATO 25.03.21
PROSJEKTADRESSE Rogaland,	GNR/BNR -	SIGN OKK
	MOH -	KONTROLL SNA
		REFERANSESYSTEMER UTM / NN2000





Rogaland
fylkeskommune

© Alle rettigheter tilhører utførende for prosjekteringen, kopiering eller bruk av disse tegningene er forbudt uten skriftlig samtykke

REV	BESKRIVELSE	DATO	SIGN	KTR	GKJ

TEGNINGSNUMMER A51-101	REVISJON
MÅLESTOKK 1:5, 1:100	
ARKSTØRRELSE A3 (420x297mm)	

ADRESSE Kongens gate 89, 7012 Trondheim
TELEFON 73 56 00 50
E-POST firmapost@rojoarkitekter.no

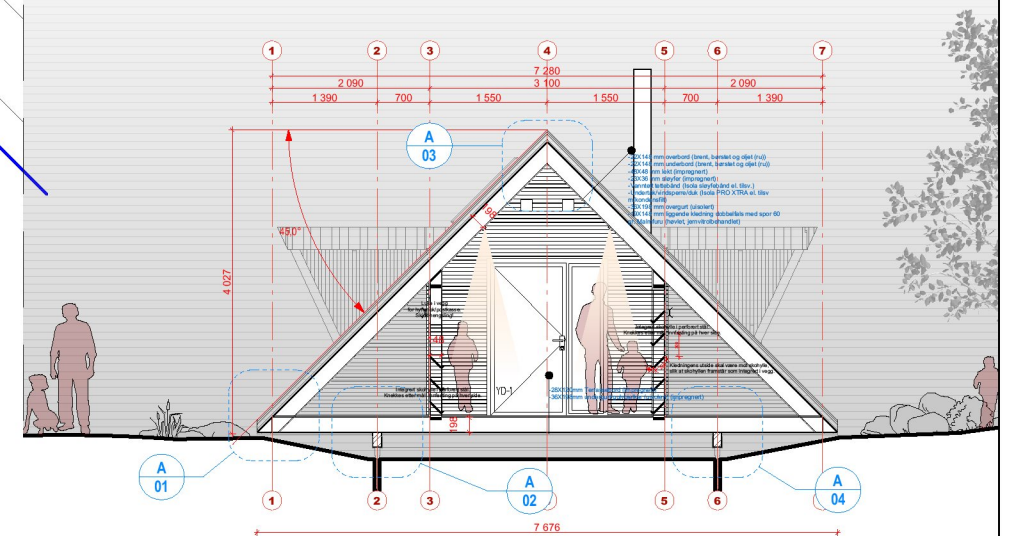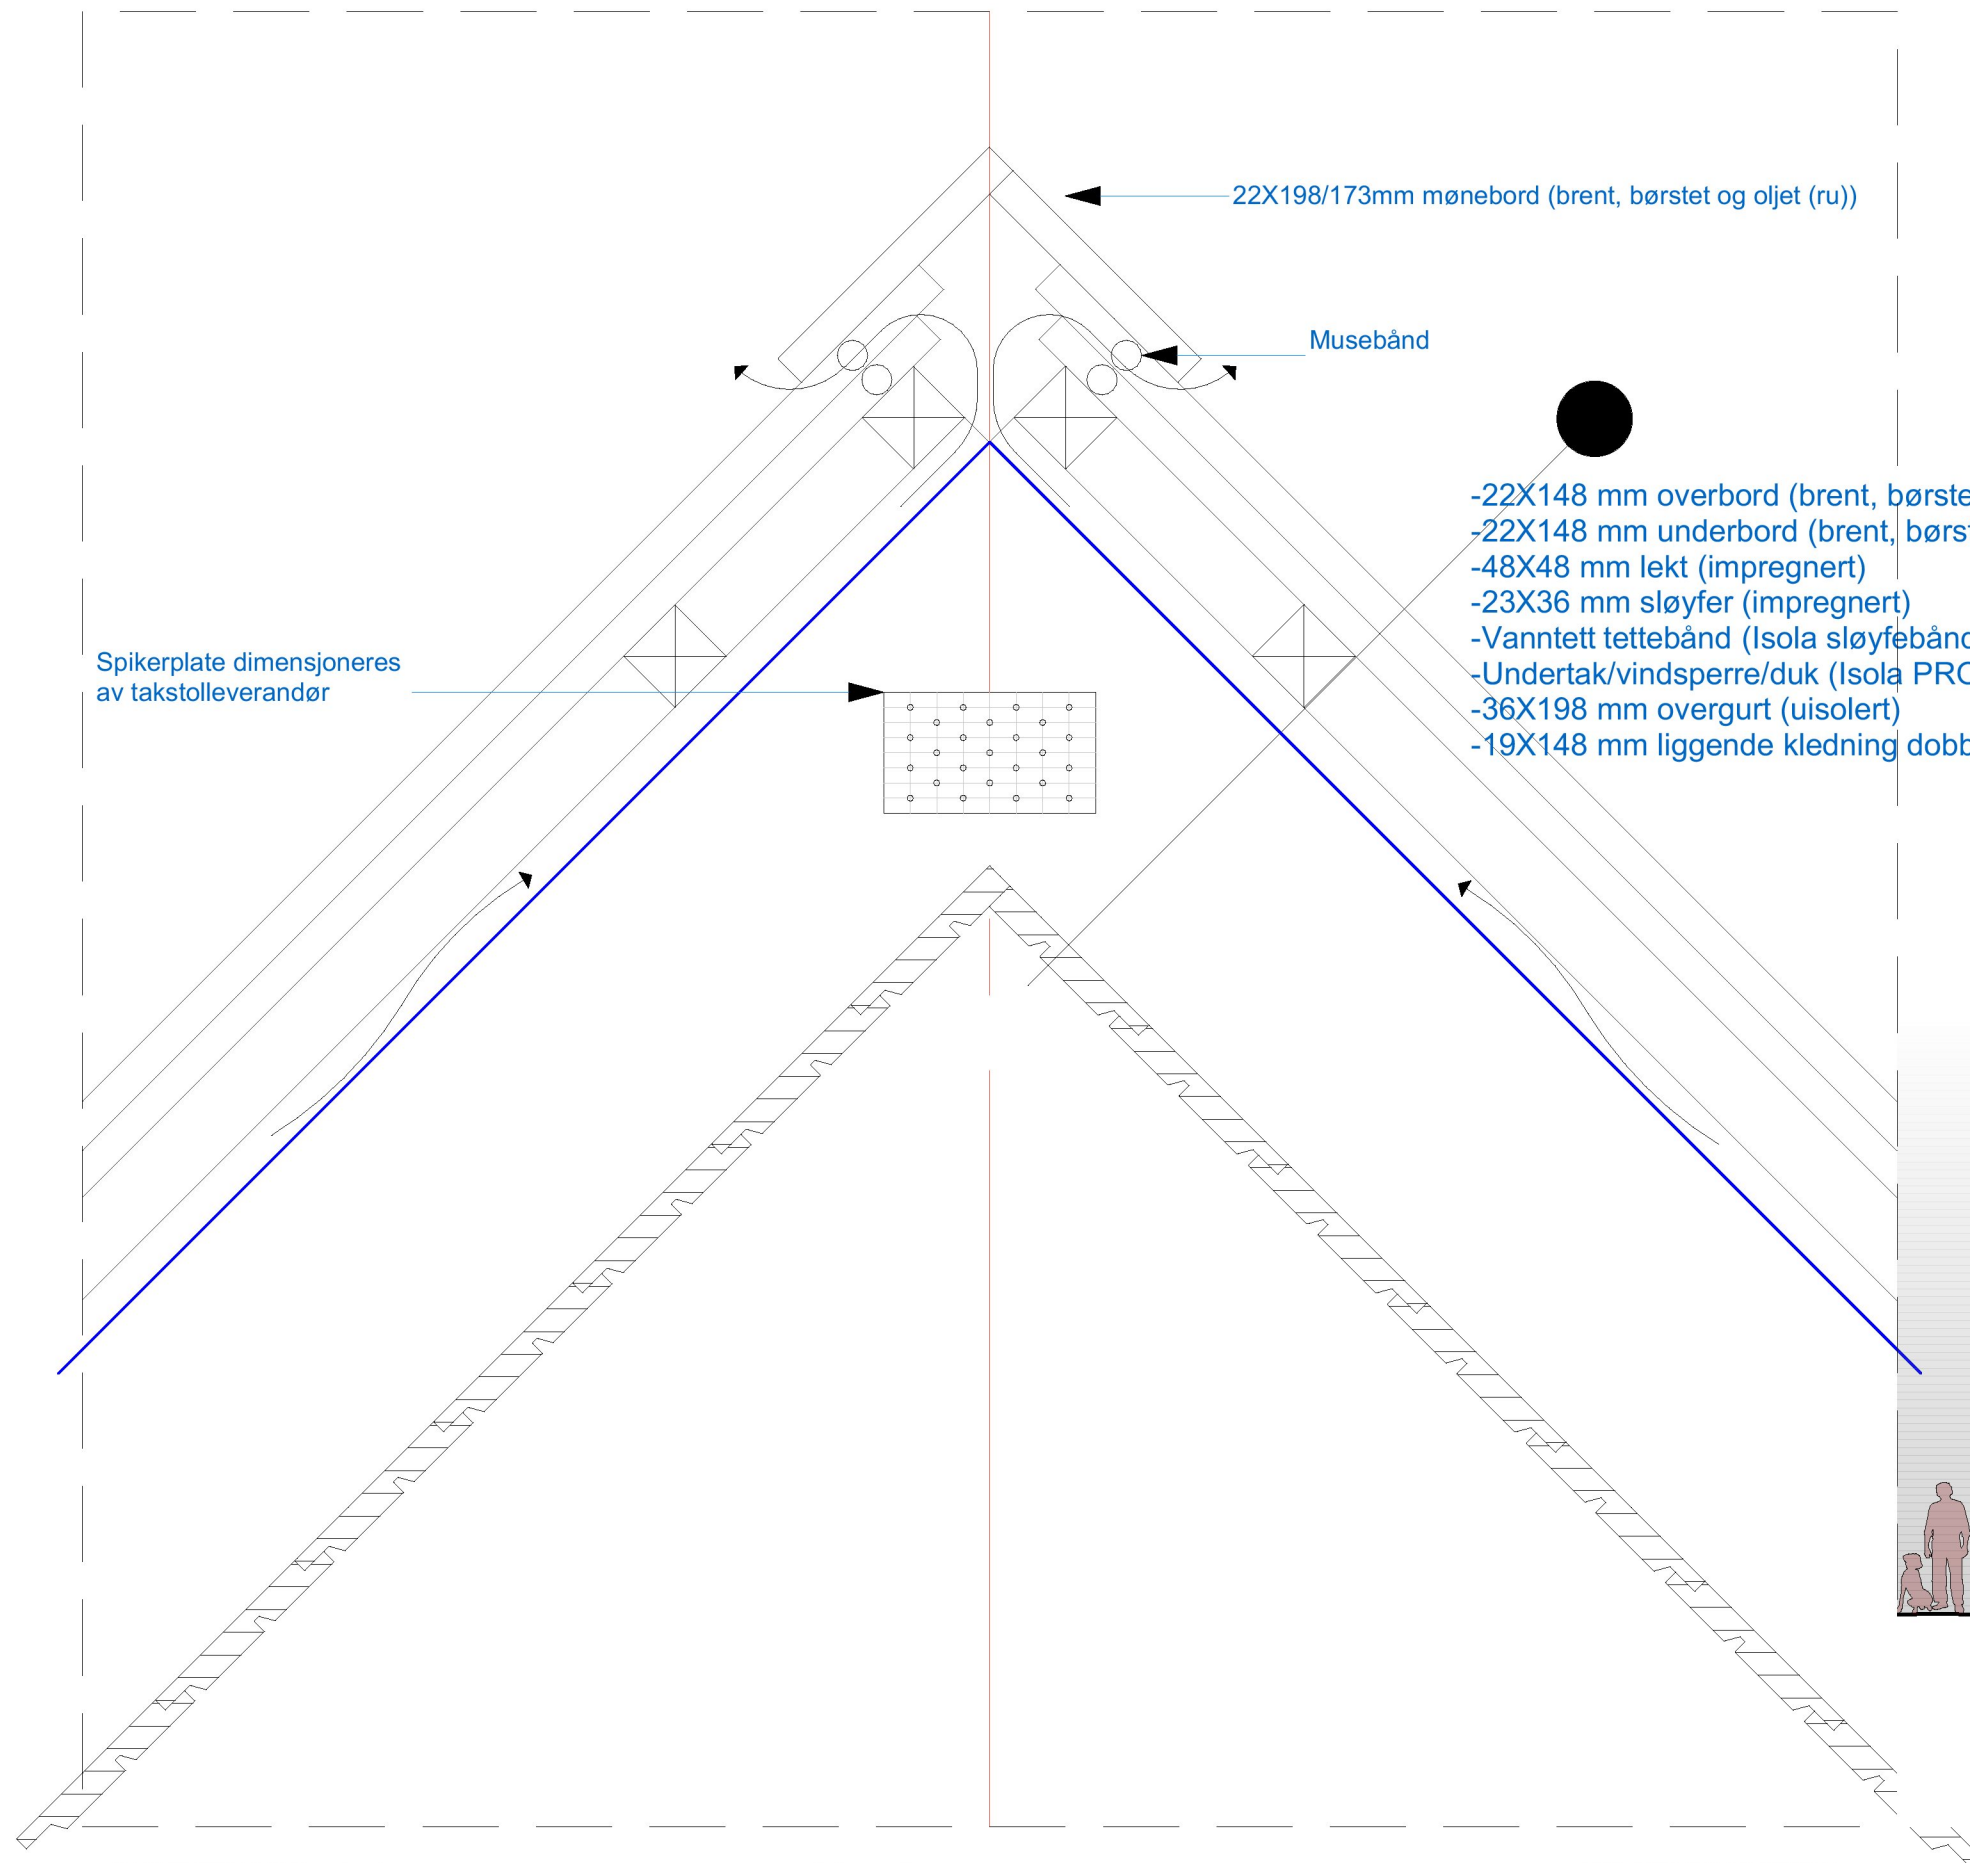

DAGTURHYTTER Rogaland

Informasjon

FG3 ANBUDSTEGNINGER

A-03

ROJO arkitekter A/S

TILTAKSHAVER Rogaland FK	SAKSBEHANDLER Ole Kristian Kråkmo	DATO 25.03.21
PROSJEKTADRESSE Rogaland,	GNR/BNR -	SIGN OKK
	MOH -	KONTROLL SNA
		REFERANSESYSTEMER UTM / NN2000




Rogaland
fylkeskommune

© Alle rettigheter tilhører utførende for prosjekteringen, kopiering eller bruk av disse tegningene er forbudt uten skriftlig samtykke


REV	BESKRIVELSE	DATO	SIGN	KTR	GKJ



TEGNINGSNUMMER A51-103	REVISJON
MÅLESTOKK 1:5, 1:100	
ARKSTØRRELSE A3 (420x297mm)	

ADRESSE Kongens gate 89, 7012 Trondheim
TELEFON 73 56 00 50
E-POST firmapost@rojoarkitekter.no

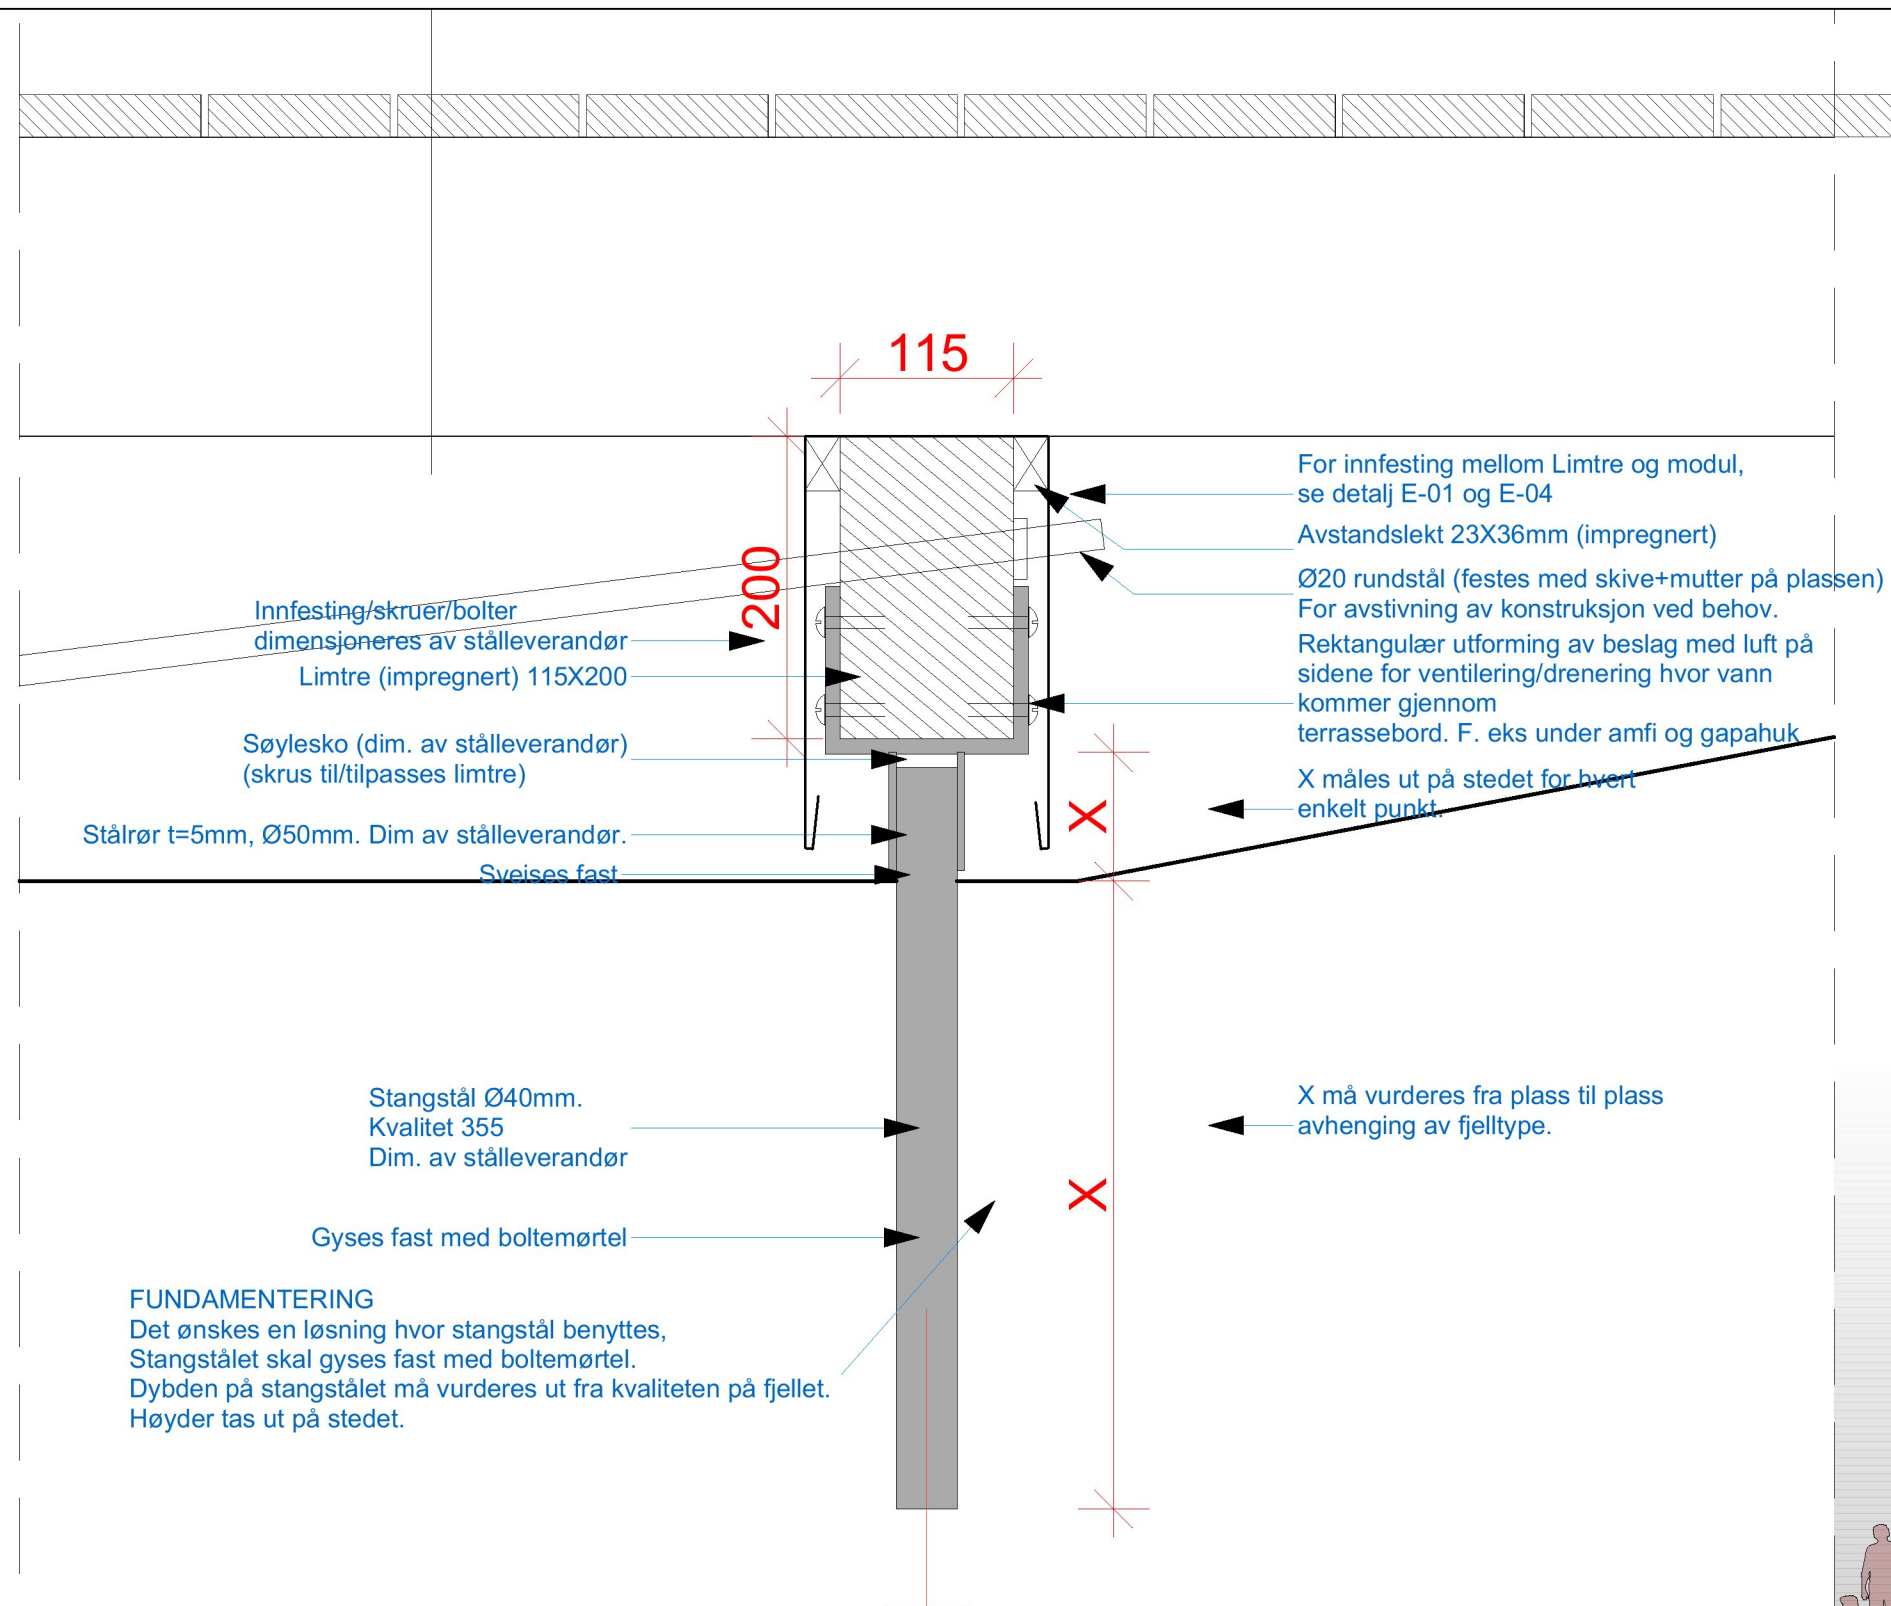

FUNDAMENTERING
Det ønskes en løsning hvor stangstål benyttes,
Stangstålet skal gyses fast med boltemørtel.
Dybden på stangstålet må vurderes ut fra kvaliteten på fjellet.
Høyder tas ut på stedet.

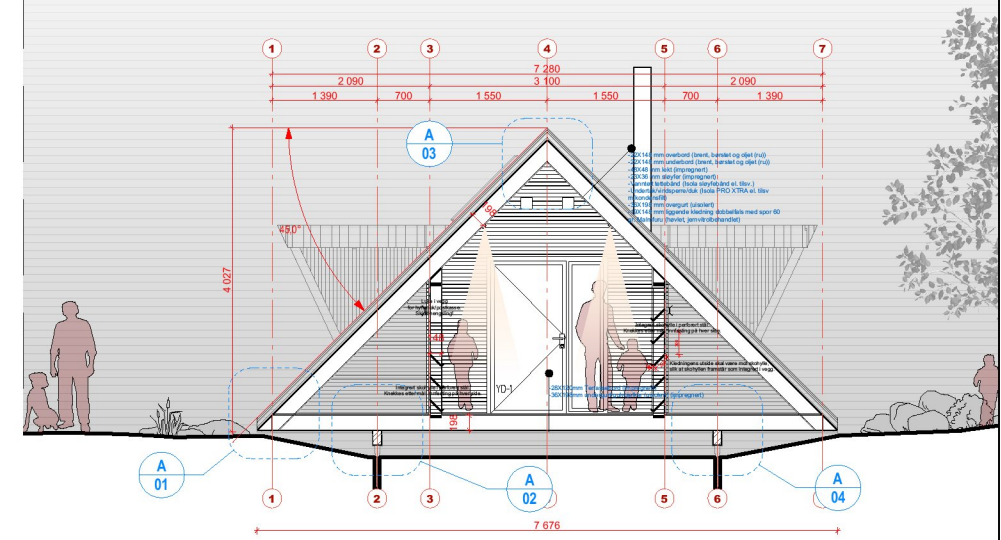

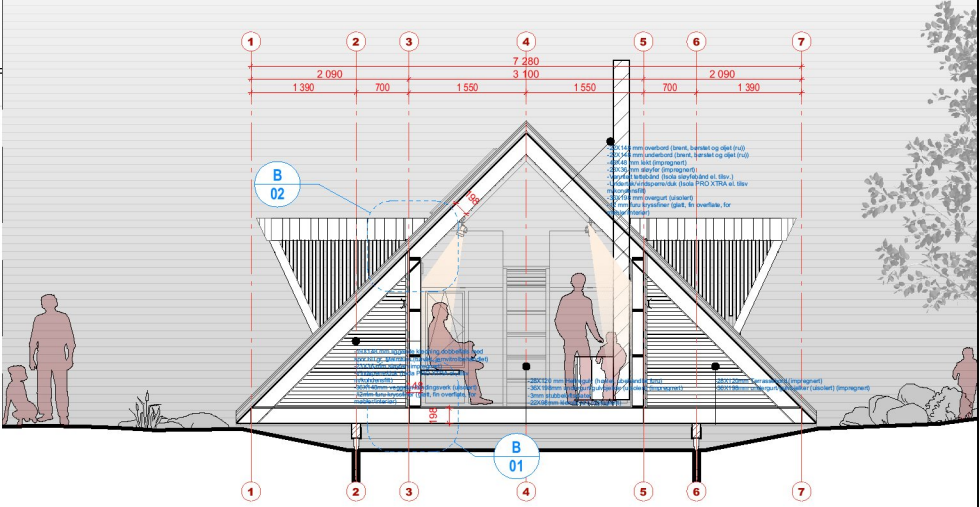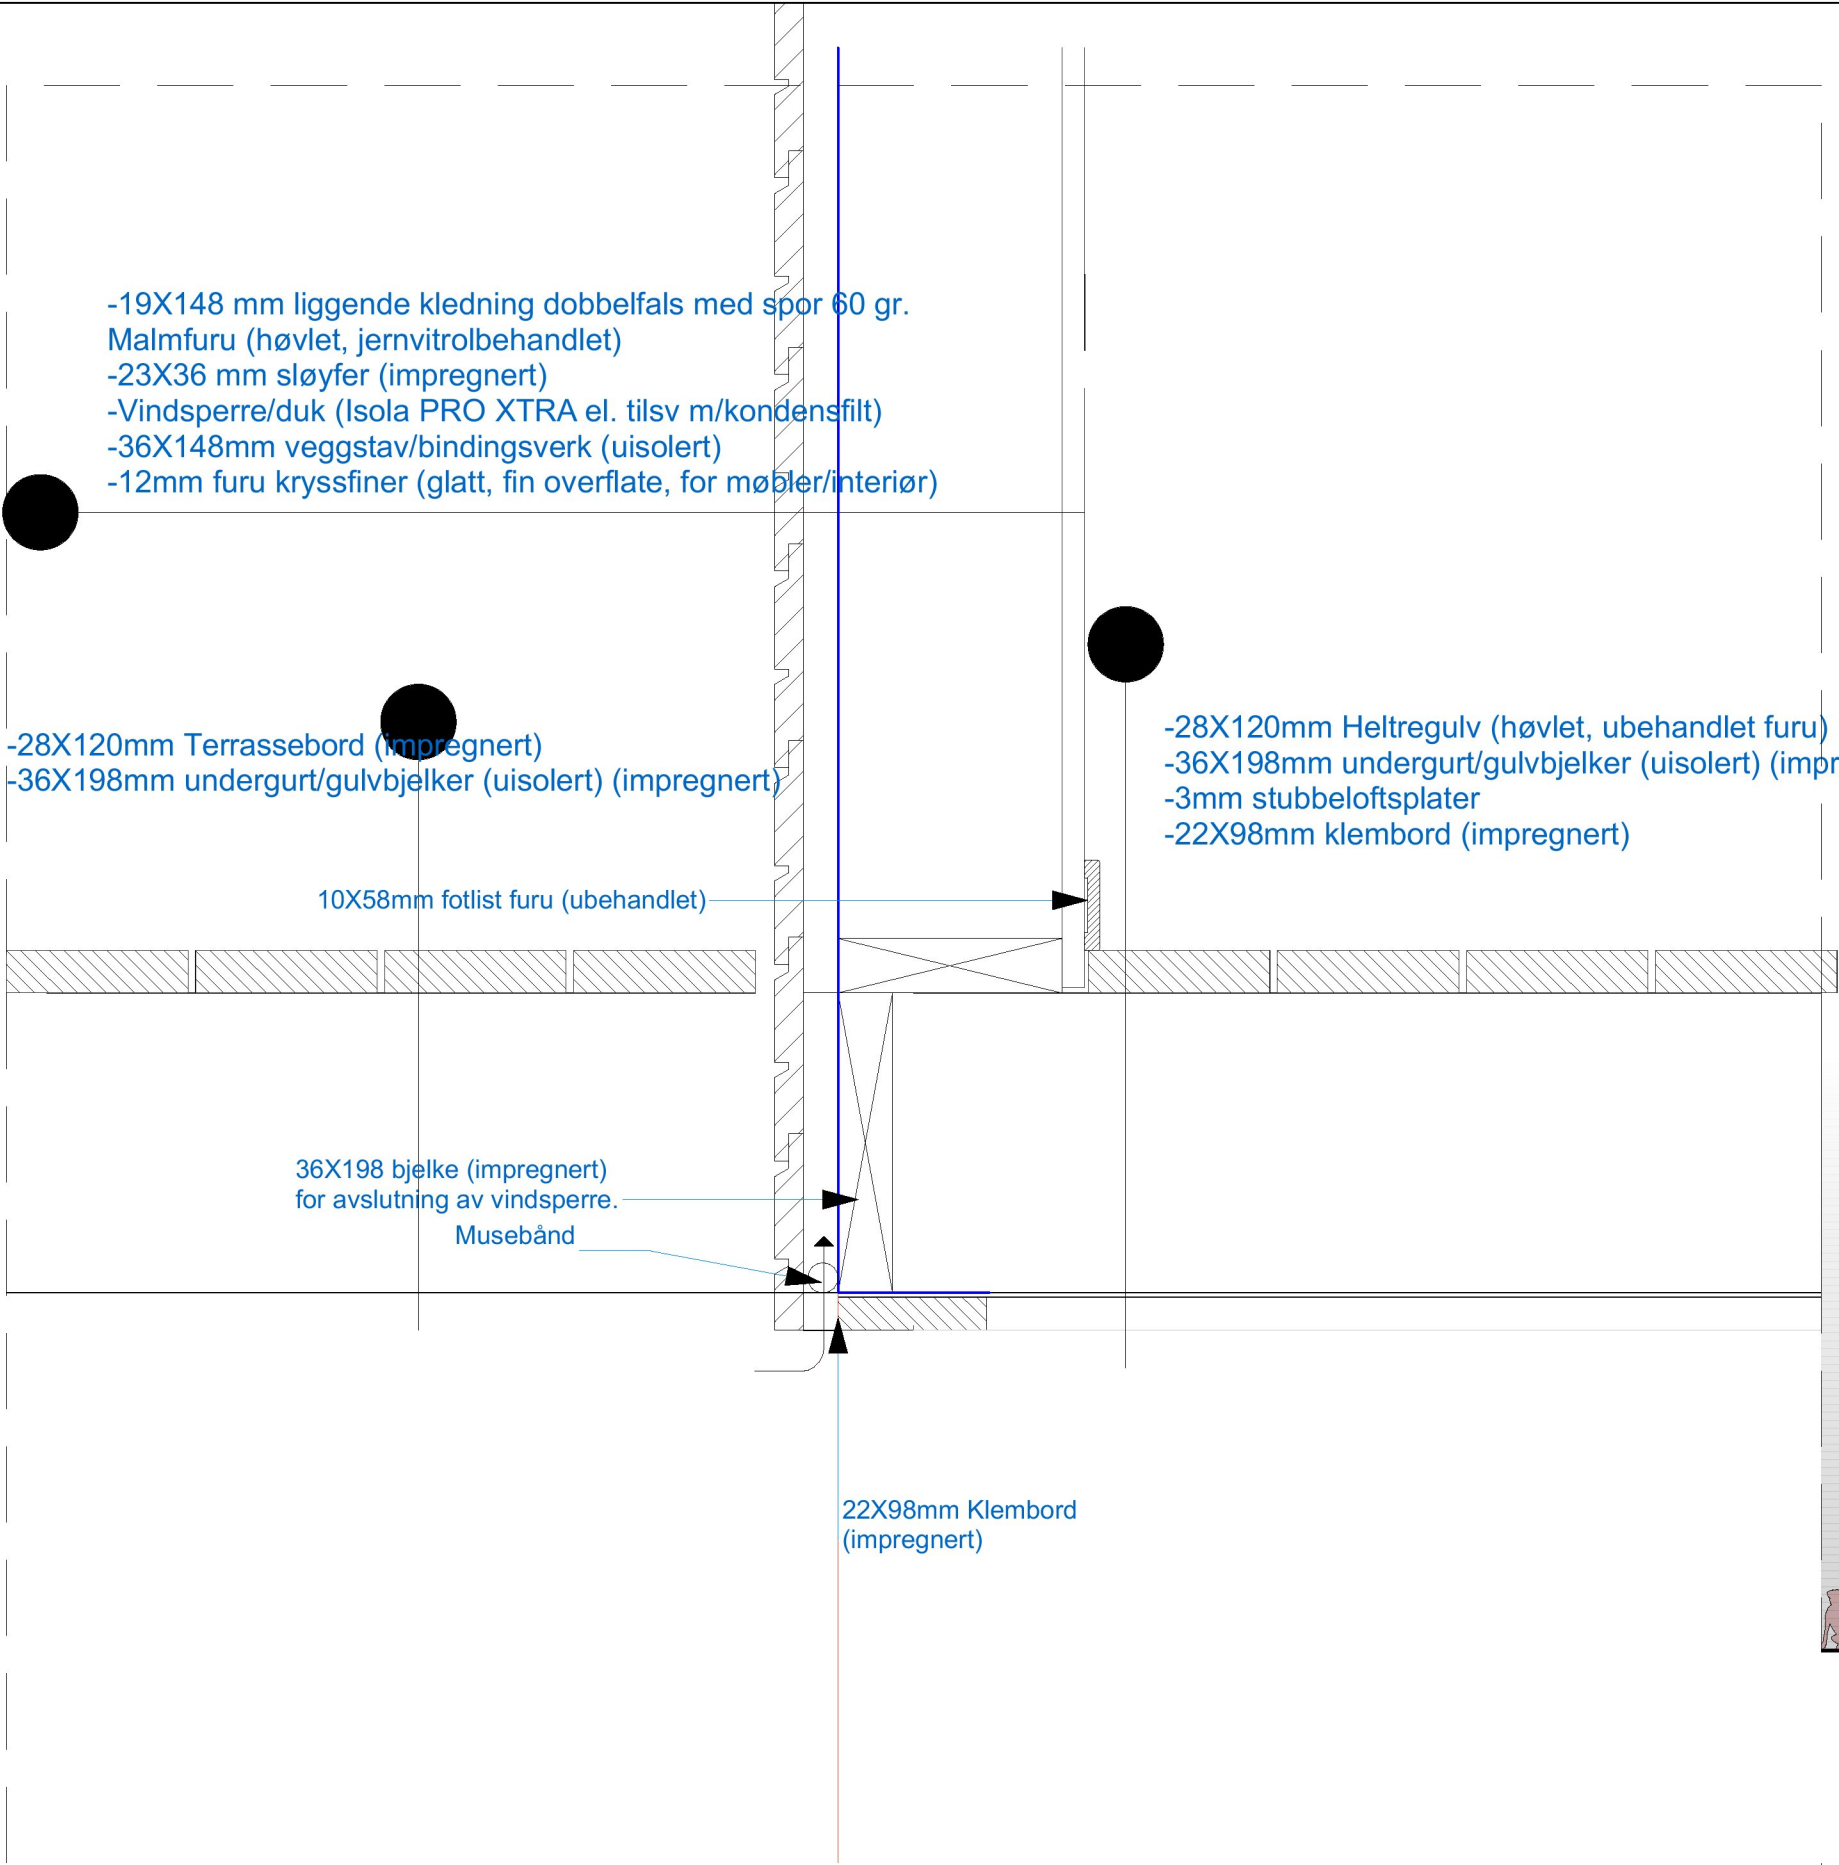

- 22X148 mm overbord (brent, børstet og oljet (ru))
- 22X148 mm underbord (brent, børstet og oljet (ru))
- 48X48 mm lekt (impregnert)
- 23X36 mm sløyfer (impregnert)
- Vanntett tettebånd (Isola sløyfebånd el. tilsv.)
- Undertak/vindsperre/duk (Isola PRO XTRA el. tilsv m/kondensfilt)
- 36X198 mm overgurt (uisolert)
- 12mm furu kryssfiner (glatt, fin overflate, for møbler/interiør)

- 22X148 mm overbord (brent, børstet og oljet (ru))
- 22X148 mm underbord (brent, børstet og oljet (ru))
- 48X48 mm lekt (impregnert)
- 23X36 mm sløyfer (impregnert)
- Vanntett tettebånd (Isola sløyfebånd el. tilsv.)
- Undertak/vindsperre/duk (Isola PRO XTRA el. tilsv m/kondensfilt)
- 36X198 mm overgurt (uisolert)
- 19X148 mm liggende kledning dobbelfals med spor 60 gr.
- Malmfuru (høvlet, jernvitrolbehandlet)


Vindsperre klemmes/tapes

Vindsperre klemmes/tapes

Spikerplate dimensjoneres av takstolleverandør

Musebånd

- 19X148 mm liggende kledning dobbelfals med spor 60 gr
- Malmfuru (høvlet, jernvitrolbehandlet)
- 23X36 mm sløyfer (impregnert)
- Vindsperre/duk (Isola PRO XTRA el. tilsv m/kondensfilt)
- 36X148mm veggstav/bindingsverk (uisolert)
- 12mm furu kryssfiner (glatt, fin overflate, for møbler/interiør)

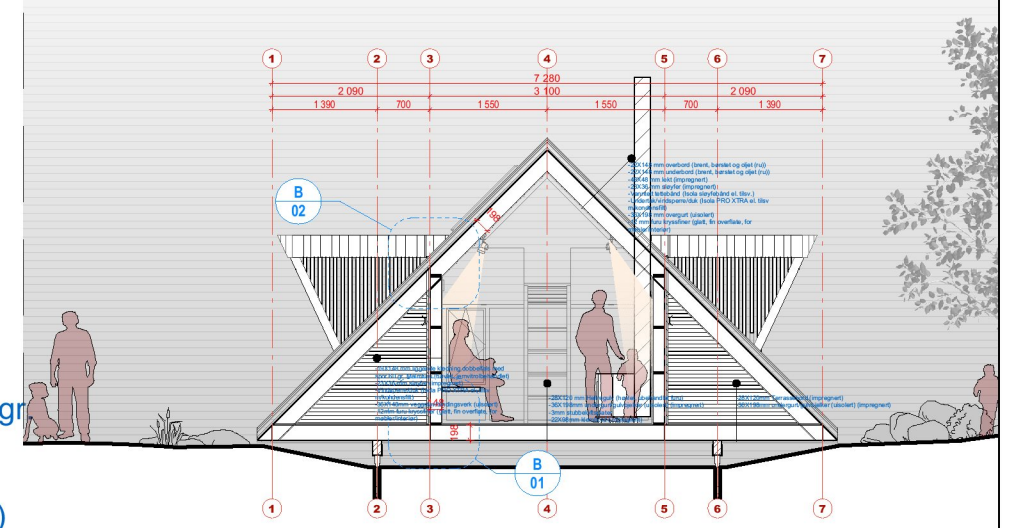

DAGTURHYTTER Rogaland

Informasjon

FG3 ANBUDSTEGNINGER

B-02

ROJO arkitekter A/S

TILTAKEHAVER Rogaland FK	SAKSBEHANDLER Ole Kristian Kråkmo	DATO 25.03.21
PROSJEKTADRESSE Rogaland,	GNR/BNR -	SIGN OKK
	MOH -	KONTROLL SNA
		REFERANSESYSTEMER UTM / NN2000






© Alle rettigheter tilhører utførende for prosjekteringen, kopiering eller bruk av disse tegningene er forbudt uten skriftlig samtykke

REV	BESKRIVELSE	DATO	SIGN	KTR	GKJ

TEGNINGSNUMMER A51-106	REVISJON
MÅLESTOKK 1:5, 1:100	
ARKSTØRRELSE A3 (420x297mm)	

ADRESSE Kongens gate 89, 7012 Trondheim
TELEFON 73 56 00 50
E-POST firmapost@rojoarkitekter.no

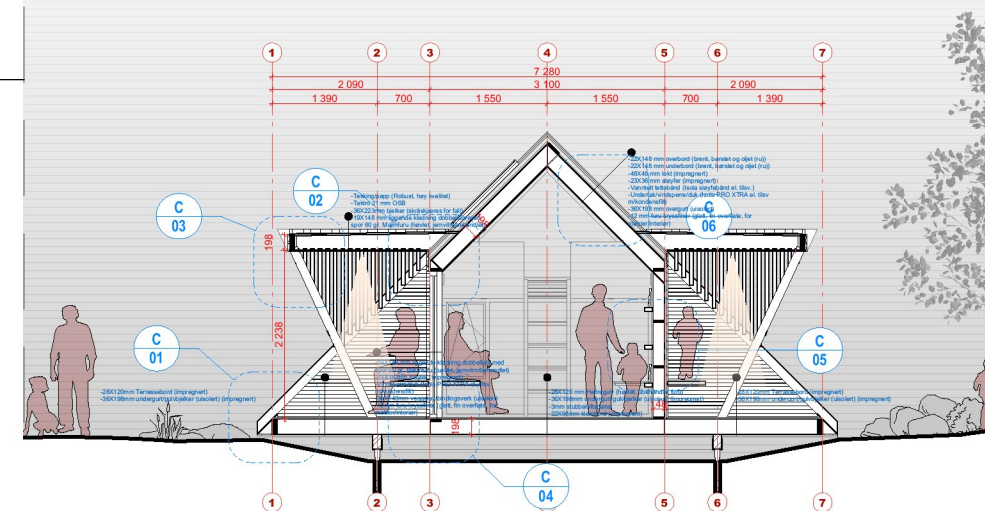

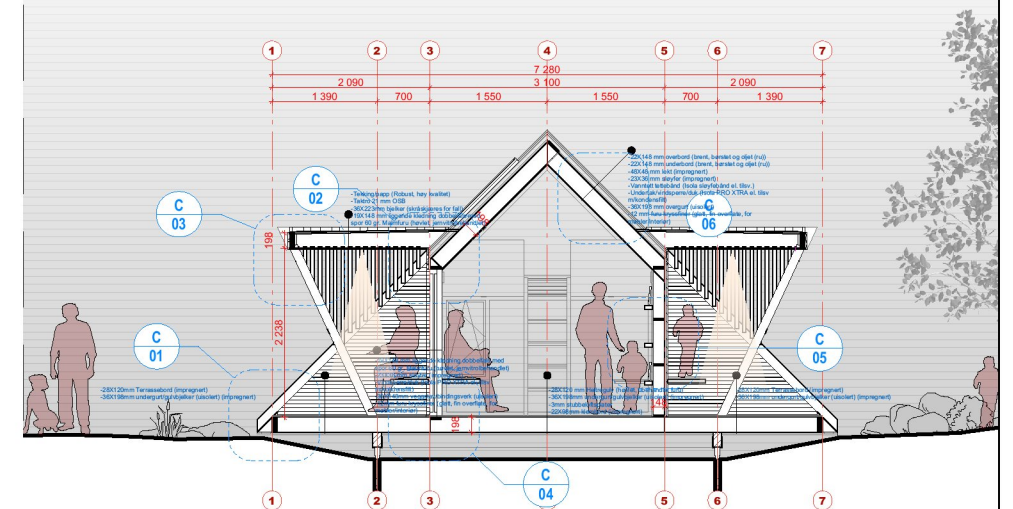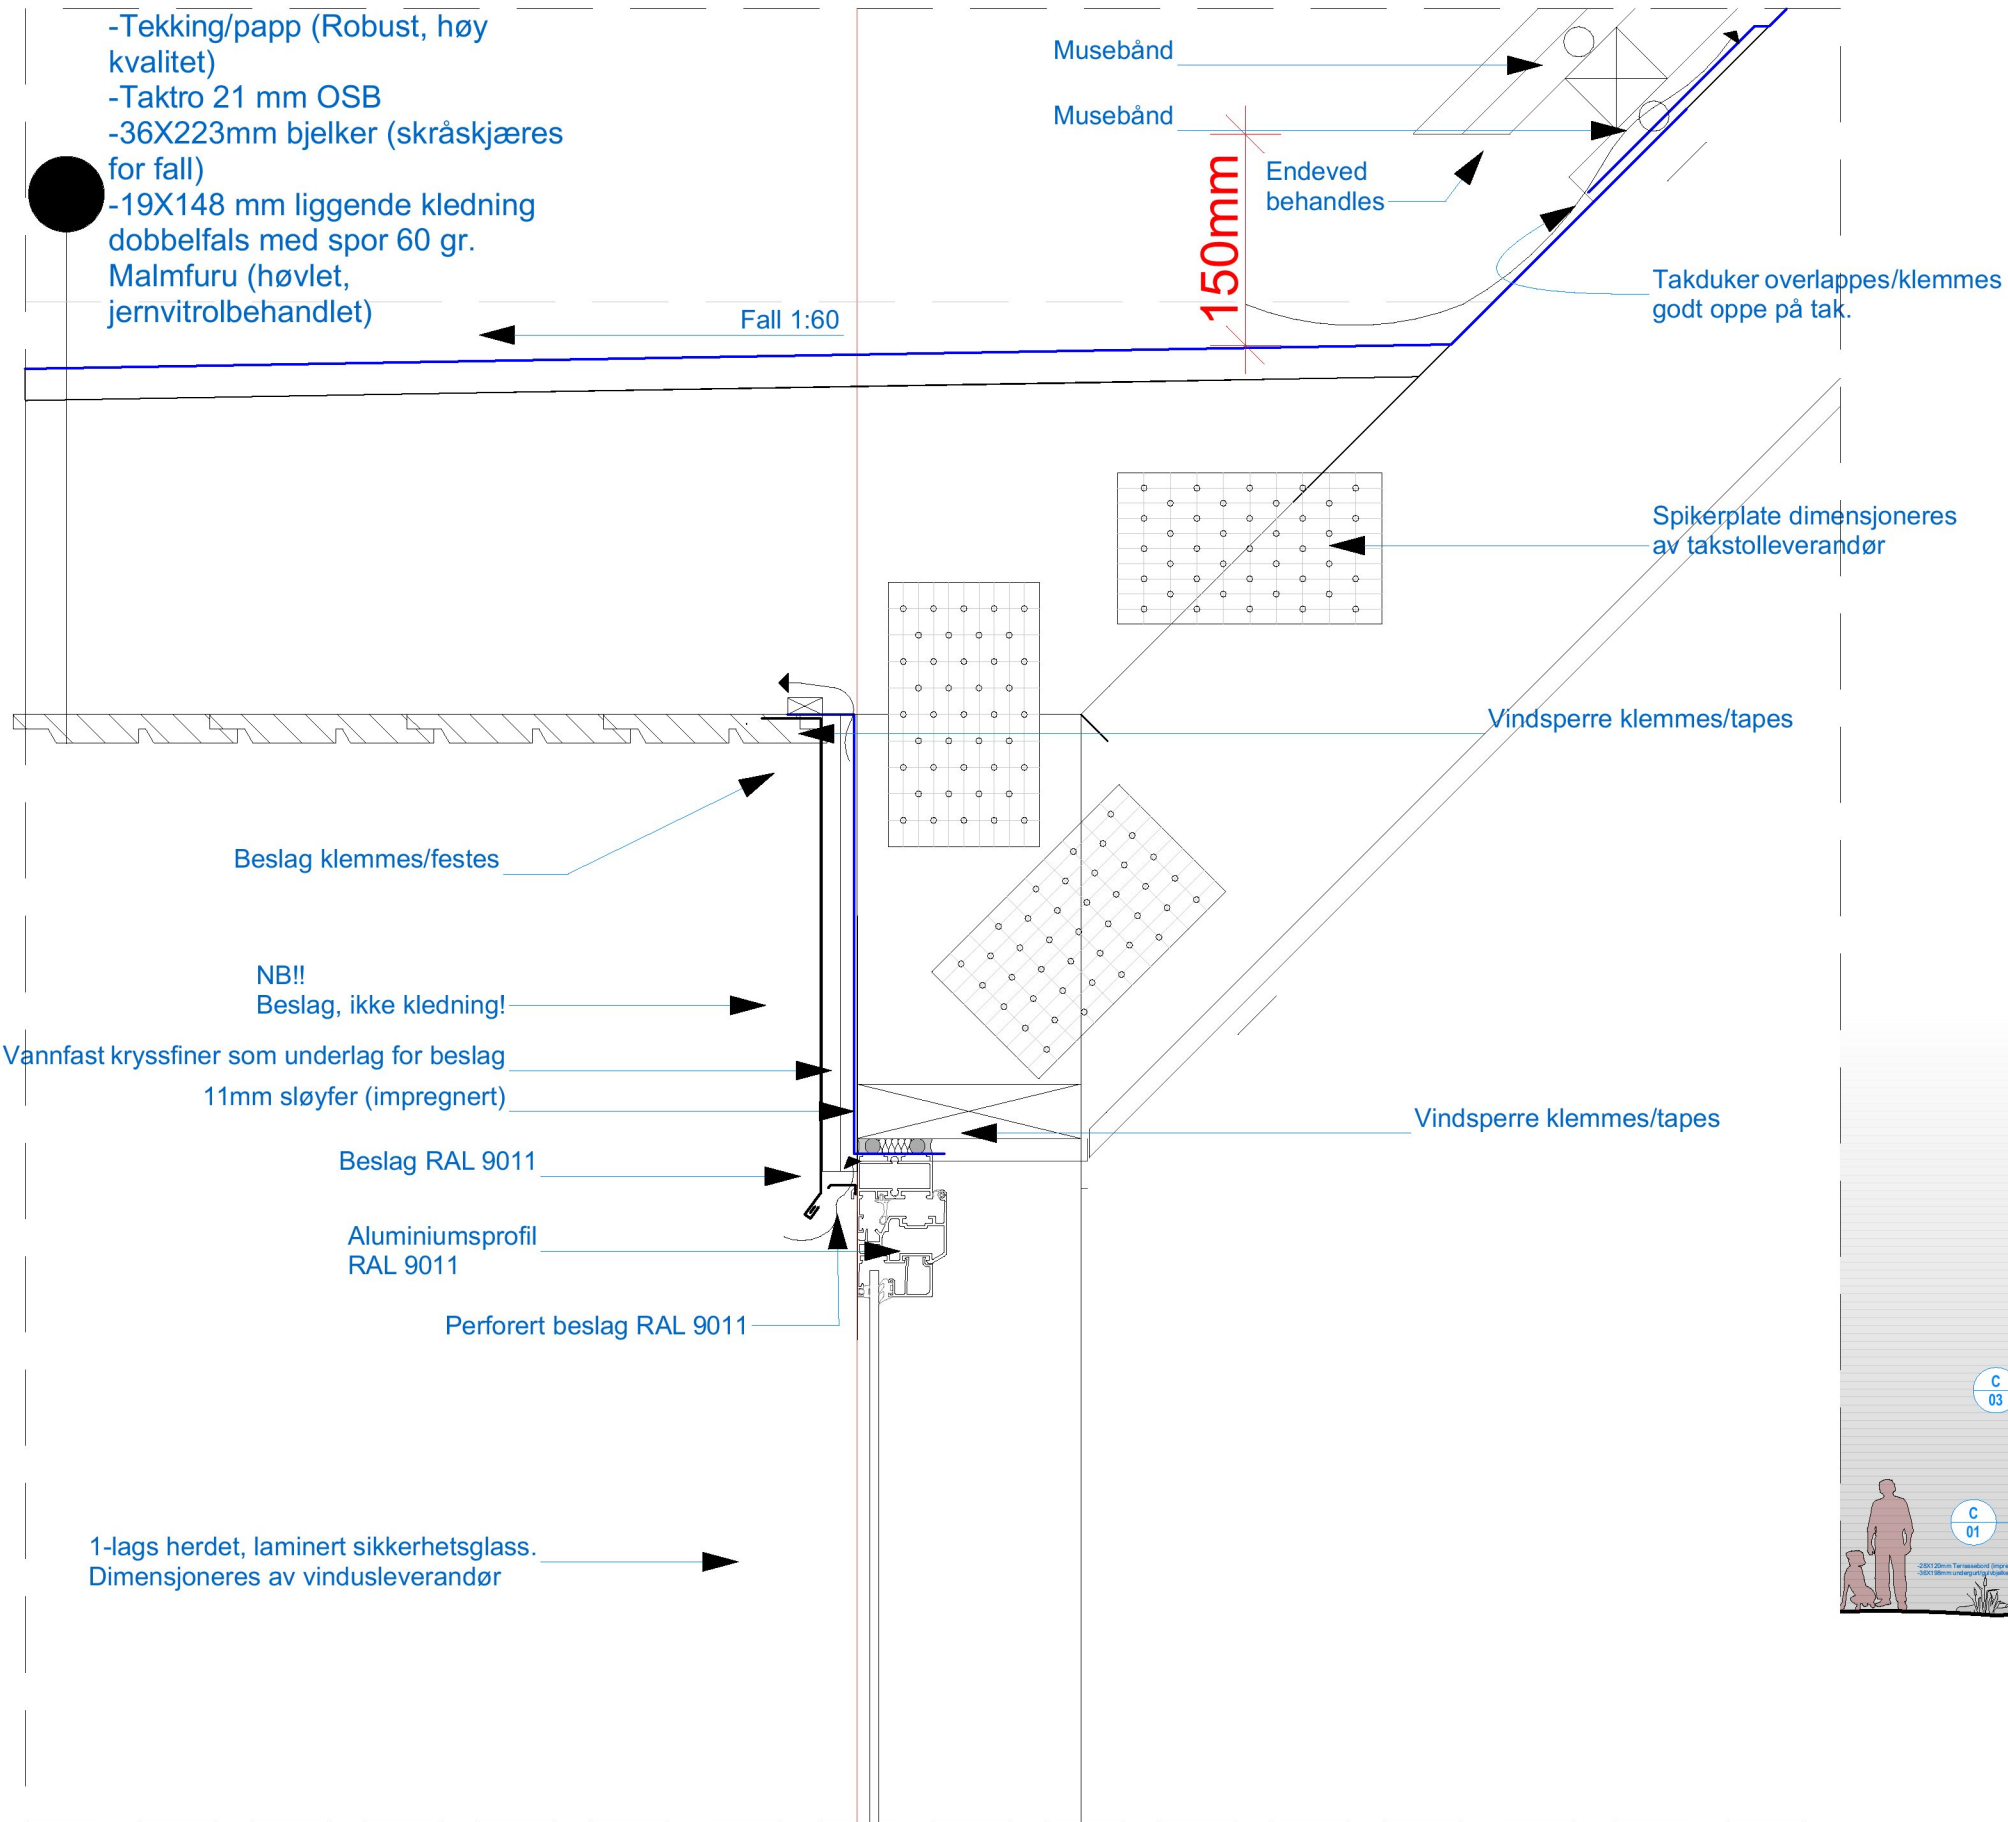

DAGTURHYTTER Rogaland

Informasjon

FG3 ANBUDSTEGNINGER

C-02

ROJO arkitekter A/S

TILTAKSHAVER Rogaland FK	SAKSBEHANDLER Ole Kristian Kråkmo	DATO 25.03.21
PROSJEKTADRESSE Rogaland,	GNR/BNR - SIGN OKK	REFERANSESYSTEMER UTM / NN2000
	MOH - KONTROLL SNA	






© Alle rettigheter tilhører utførende for prosjekteringen, kopiering eller bruk av disse tegningene er forbudt uten skriftlig samtykke

REV	BESKRIVELSE	DATO	SIGN	KTR	GKJ

TEGNINGSNUMMER A51-108	REVISJON
MÅLESTOKK 1:5, 1:100	
ARKSTØRRELSE A3 (420x297mm)	

ADRESSE Kongens gate 89, 7012 Trondheim
TELEFON 73 56 00 50
E-POST firmapost@rojoarkitekter.no

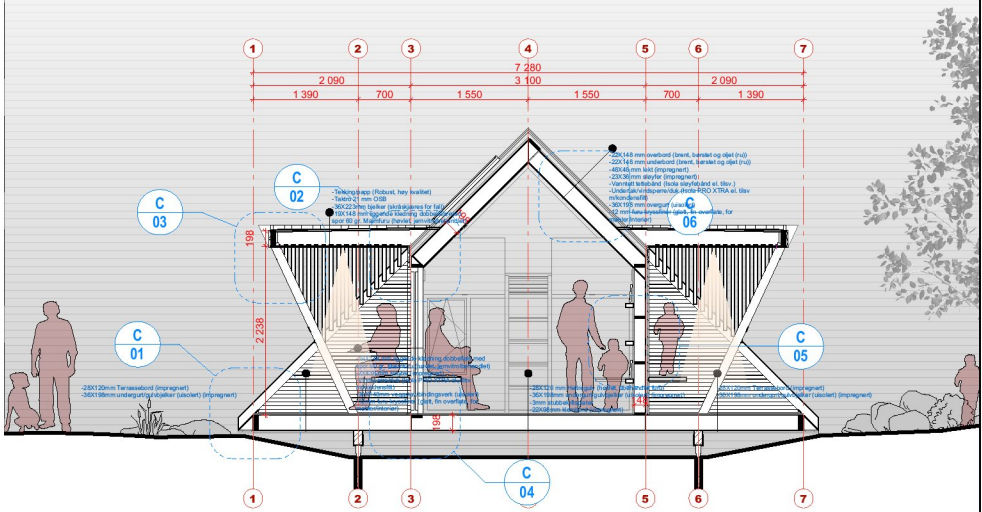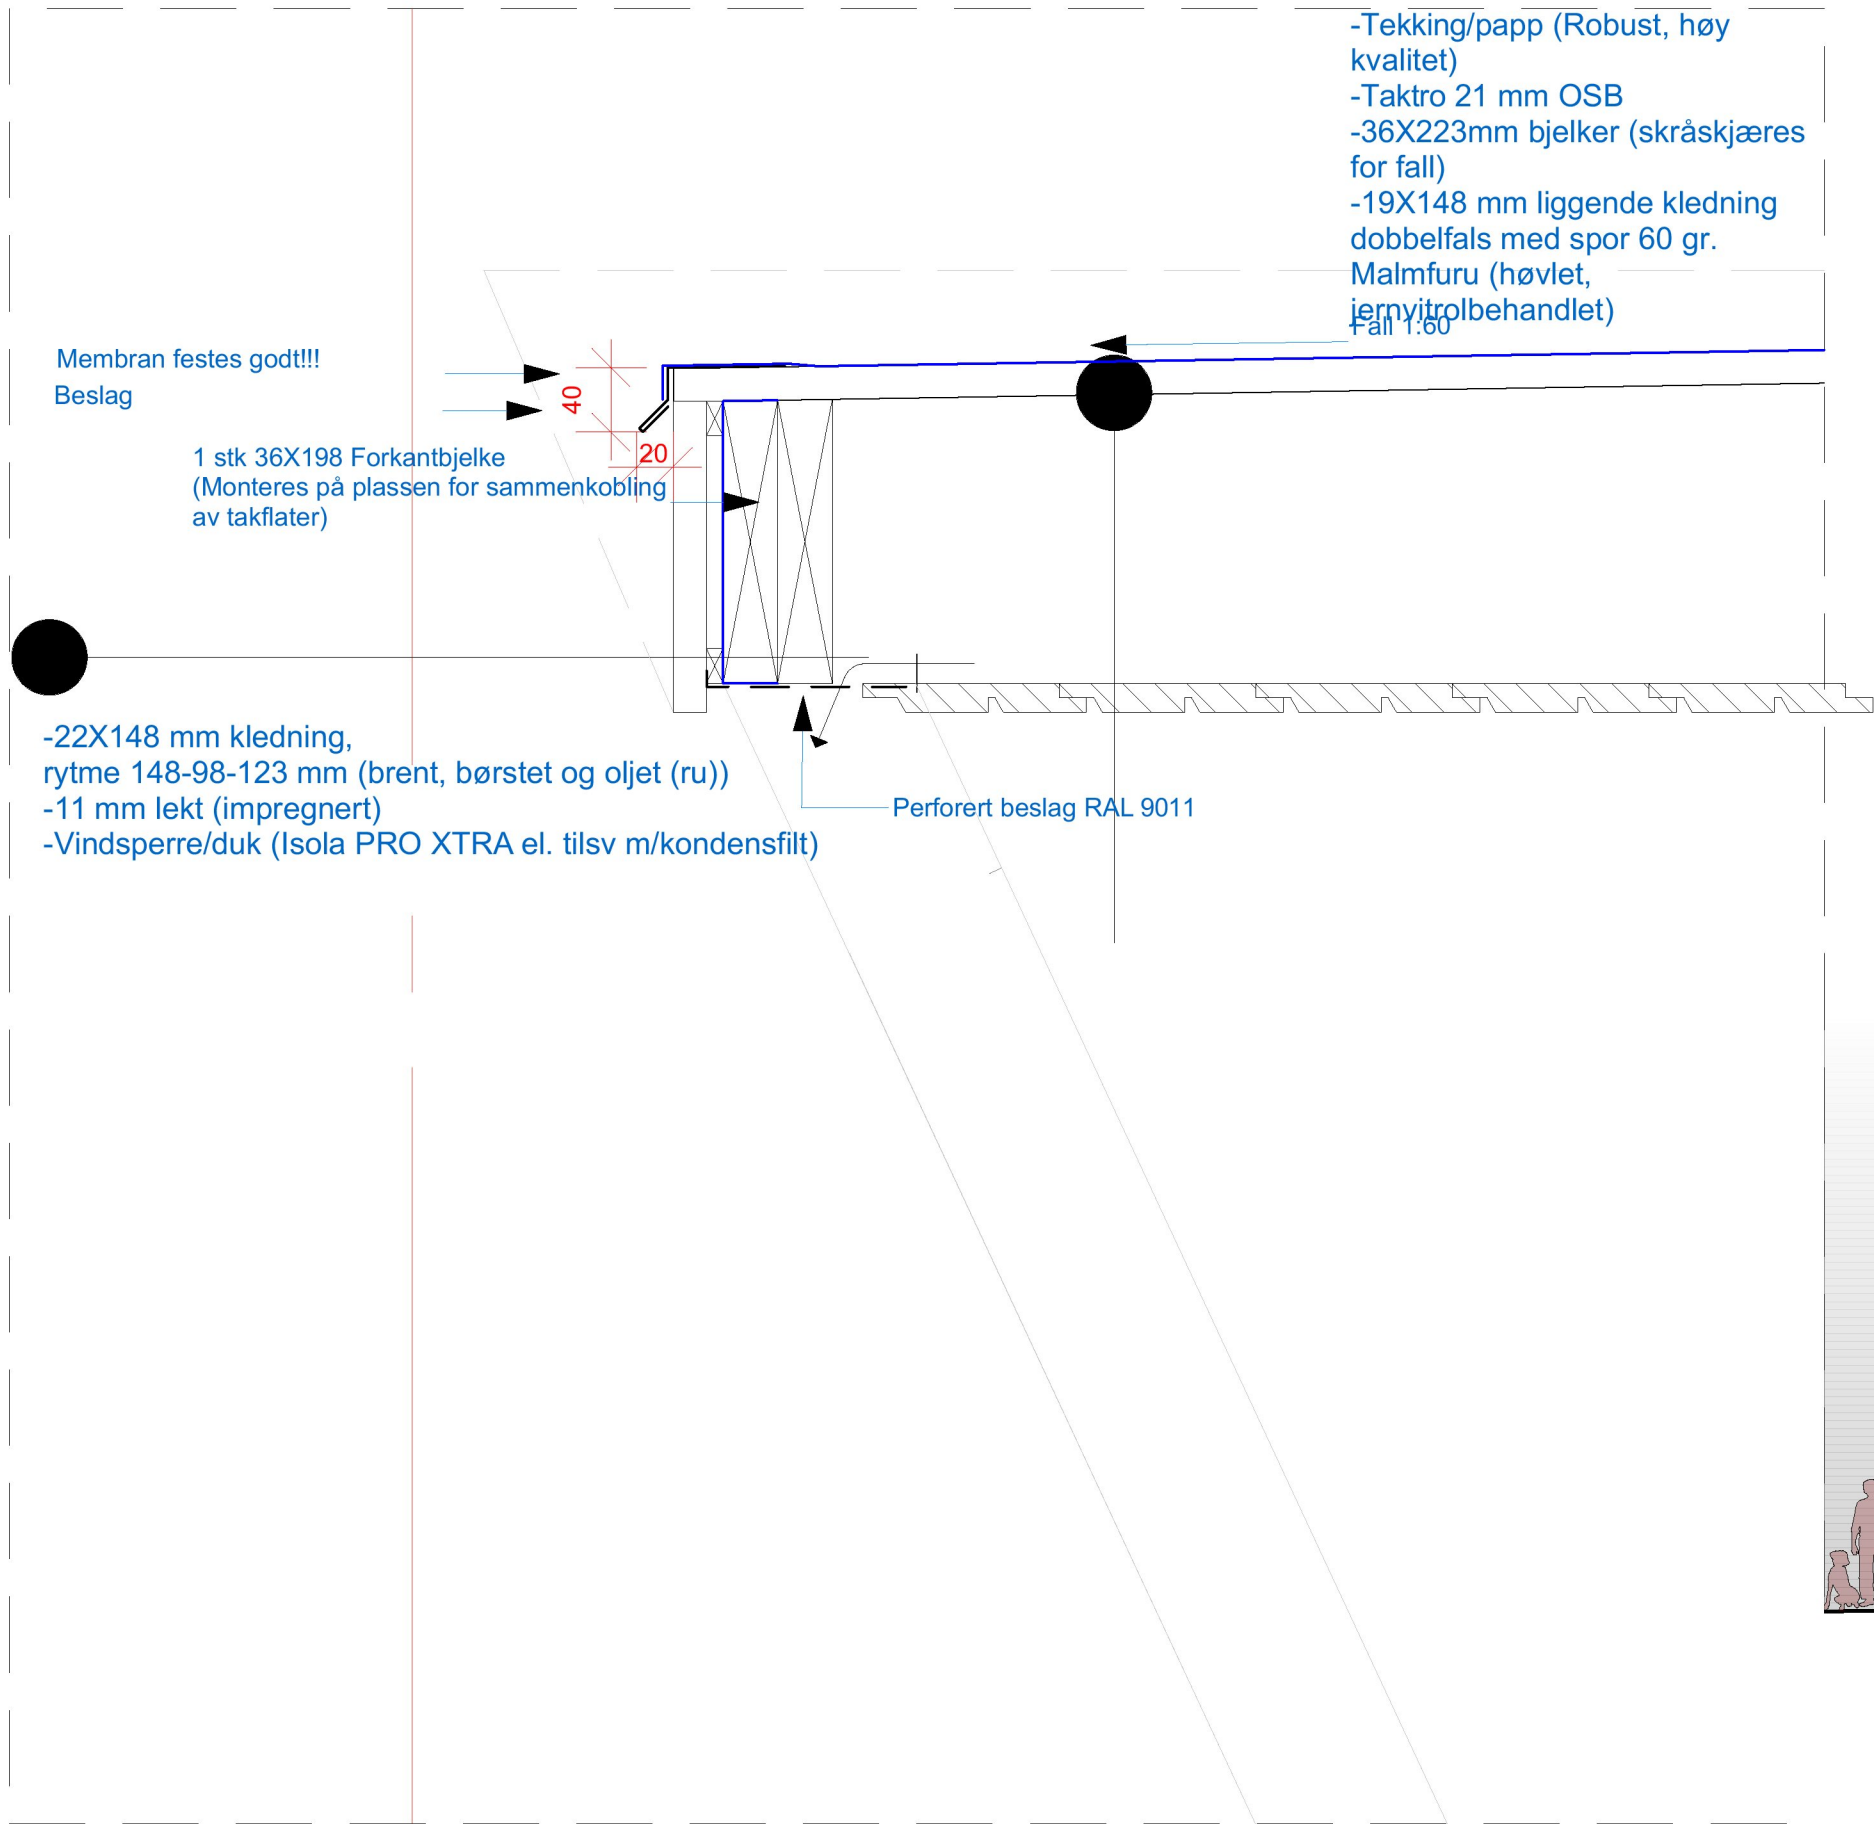

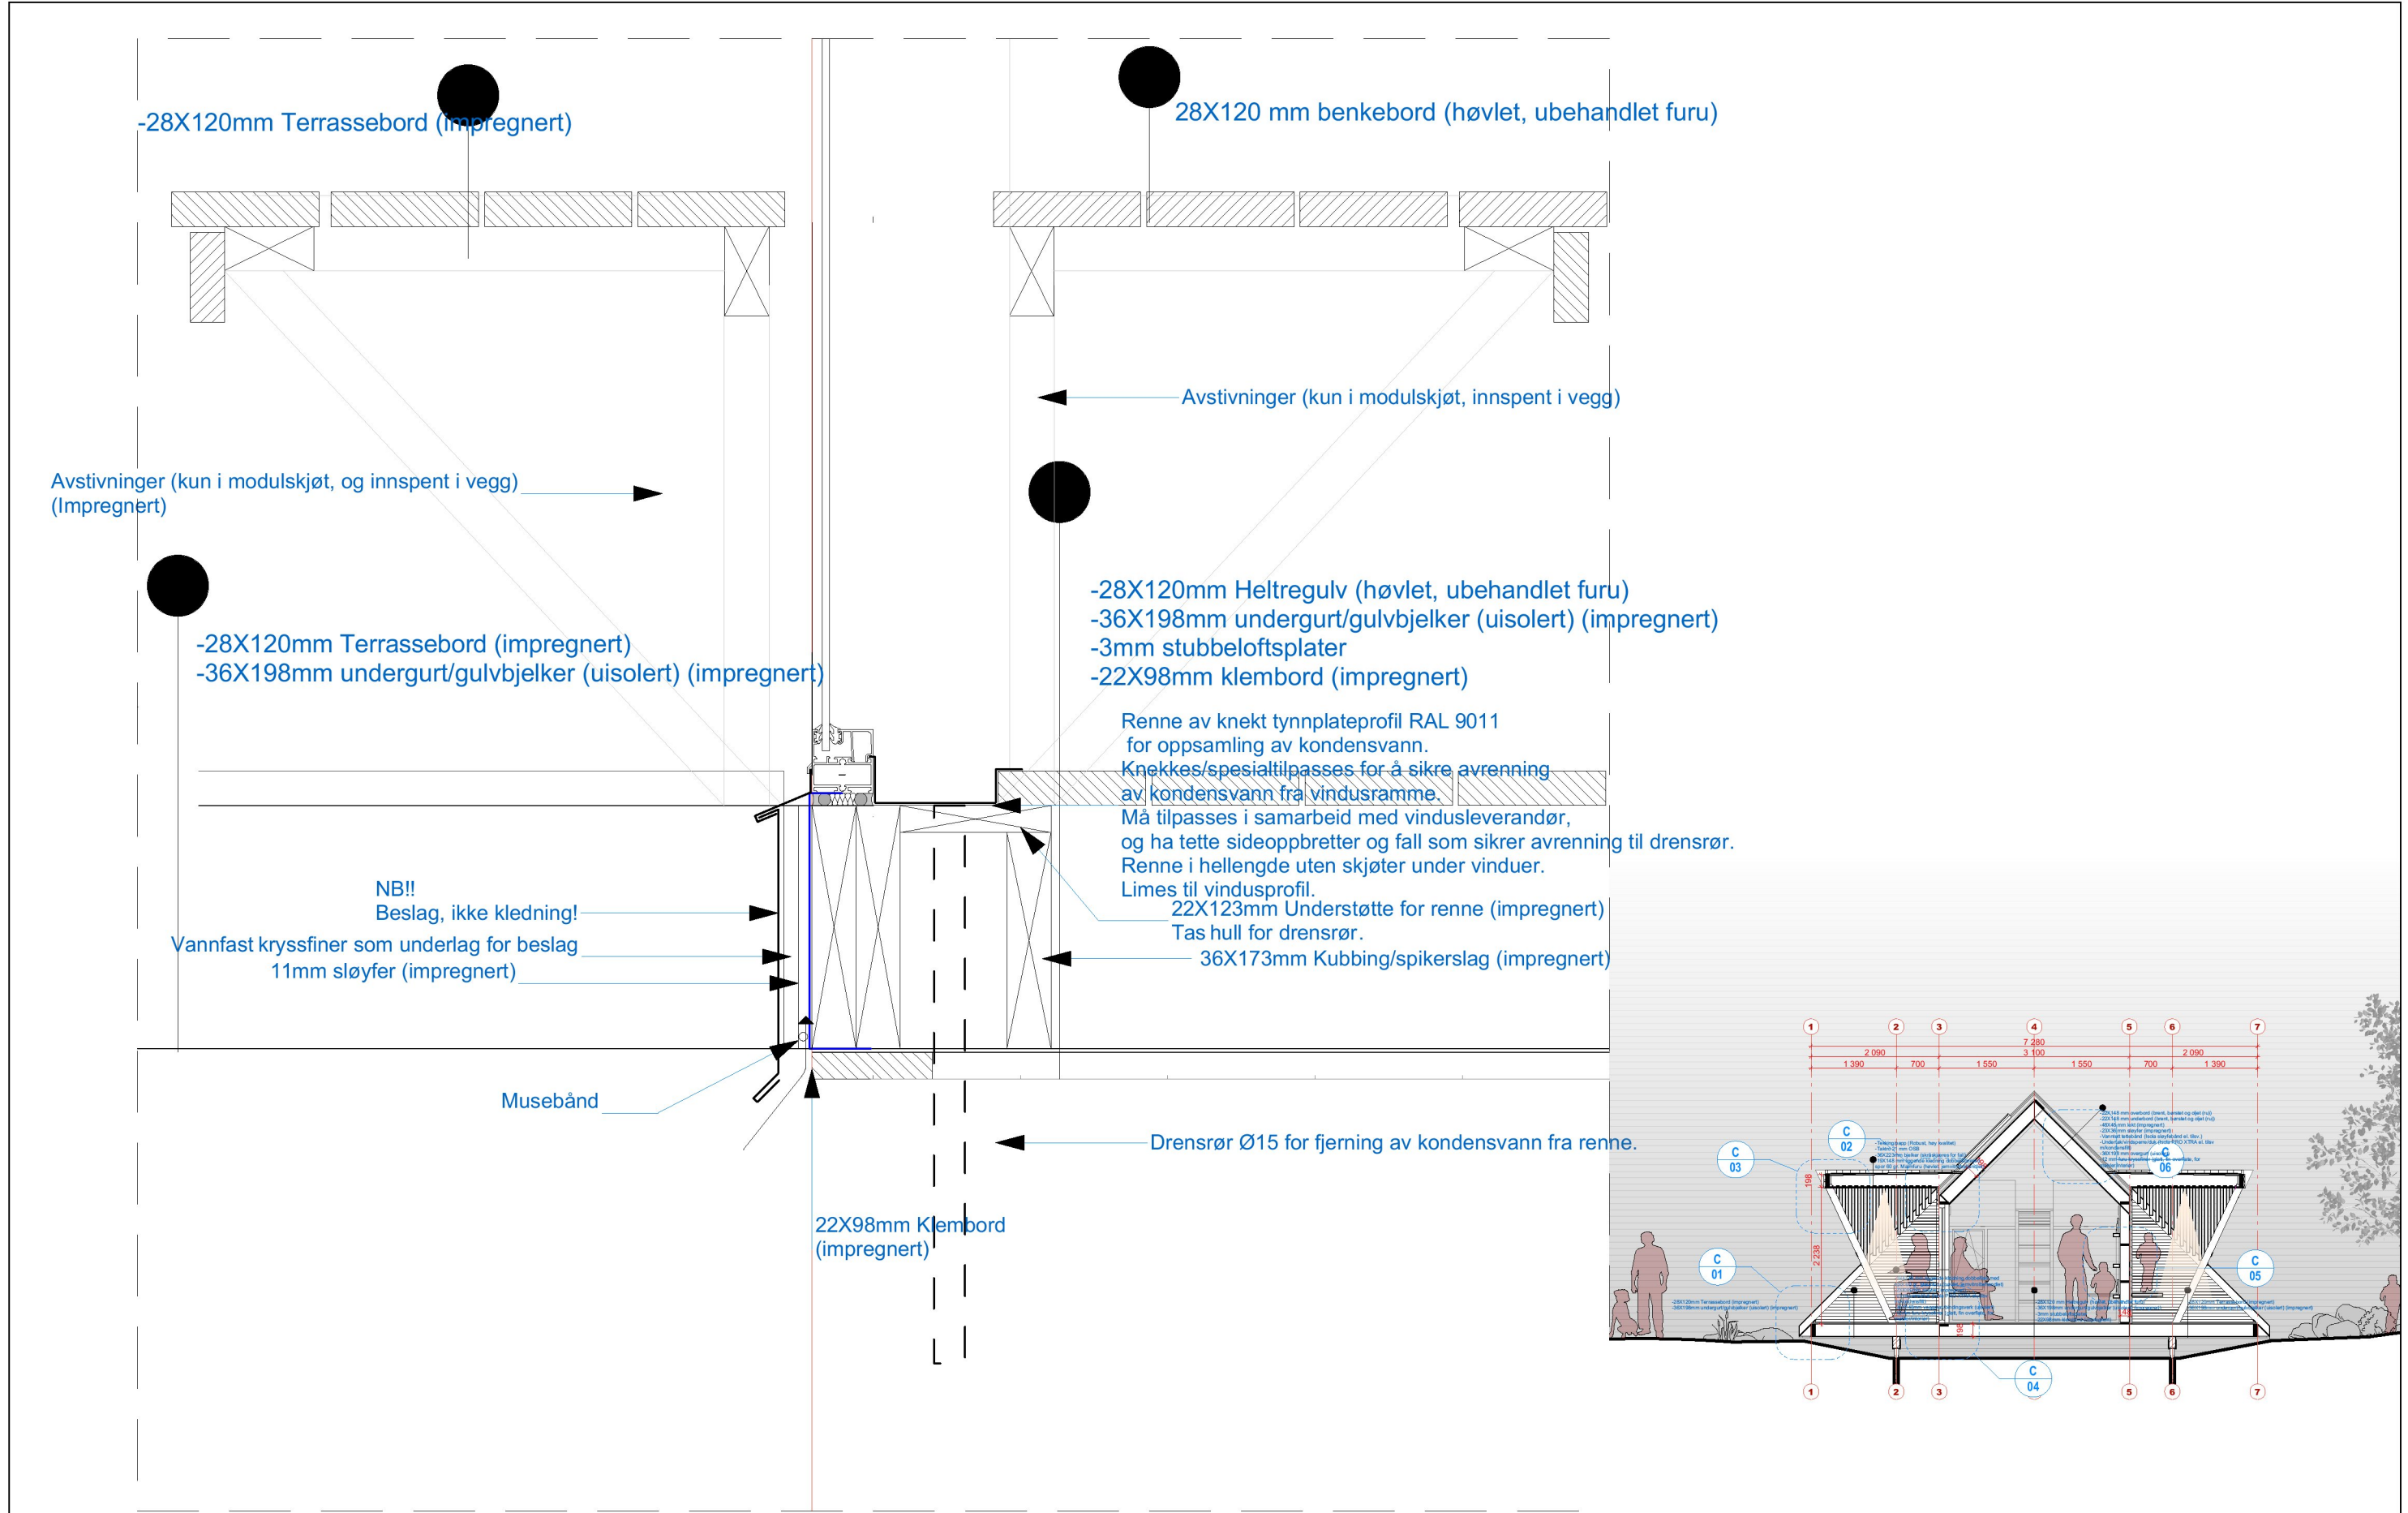

Vegglister henges på plass
i spor mellom lekter.

Utstilling/opphengning
skjer kun på skråskjærte lekter

Vegglist for bøker
Perforert stål, knekkes etter mål.
Avrundes i hjørner, og skarpe kanter unngås.
Kanter beskyttes med gummlist (sort).

36X48 mm lekter kontinuerlig i 3m
(skråskjæres)


36X198 mm lekter/bjelke kontinuerlig i 3m
(skråskjæres)

36X36 mm lekter kontinuerlig i 3m
(skråskjæres)

DAGTURHYTTER Rogaland

Informasjon

- 19X148 mm liggende kledning dobbelfals med spor 60 gr.
- Målmfuru (høvlet, jernvitrolbehandlet)
- 23X36 mm sløyfer (impregnert)
- Vindsperre/duk (Isola PRO XTRA el. tilsv m/kondensfilt)
- 36X148mm veggstav/bindingsverk (uisolert)
- 12mm furu kryssfiner (glatt, fin overflate, for møbler/interiør)

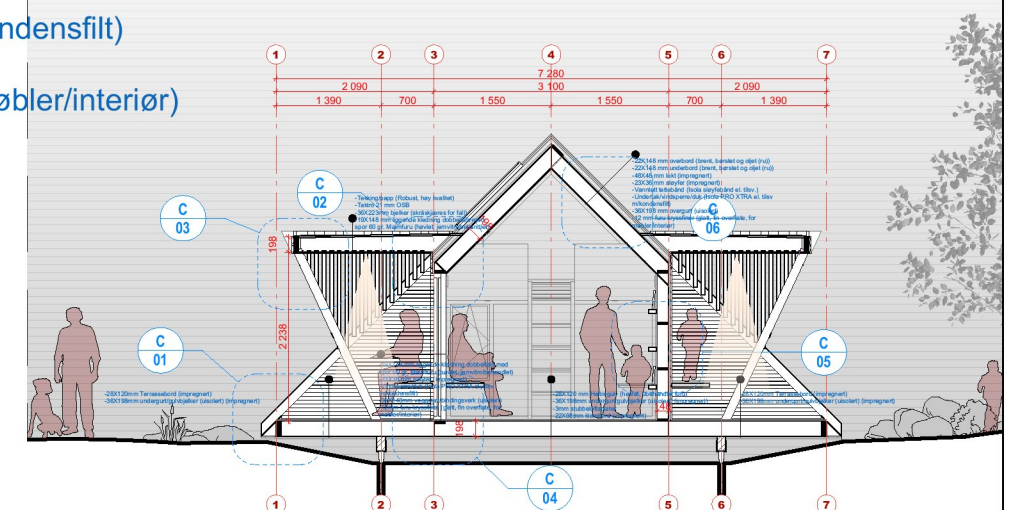

FG3 ANBUDSTEGNINGER

C-05

ROJO arkitekter A/S

TILTAKEHAVER Rogaland FK	SAKSBEHANDLER Ole Kristian Kråkmo		DATO 25.03.21
PROSJEKTADRESSE Rogaland,	GNR/BNR -	SIGN OKK	REFERANSESYSTEMER UTM / NN2000
	MOH -	KONTROLL SNA	



Rogaland
fylkeskommune



© Alle rettigheter tilhører utførende for prosjekteringen, kopiering eller bruk av disse tegningene er forbudt uten skriftlig samtykke


REV	BESKRIVELSE	DATO	SIGN	KTR	GKJ

TEGNINGSNUMMER A51-111
MÅLESTOKK 1:5, 1:100
ARKSTØRRELSE A3 (420x297mm)

REVISJON

ADRESSE
Kongens gate 89,
7012 Trondheim
TELEFON
73 56 00 50
E-POST
firmapost@rojoarkitekter.no

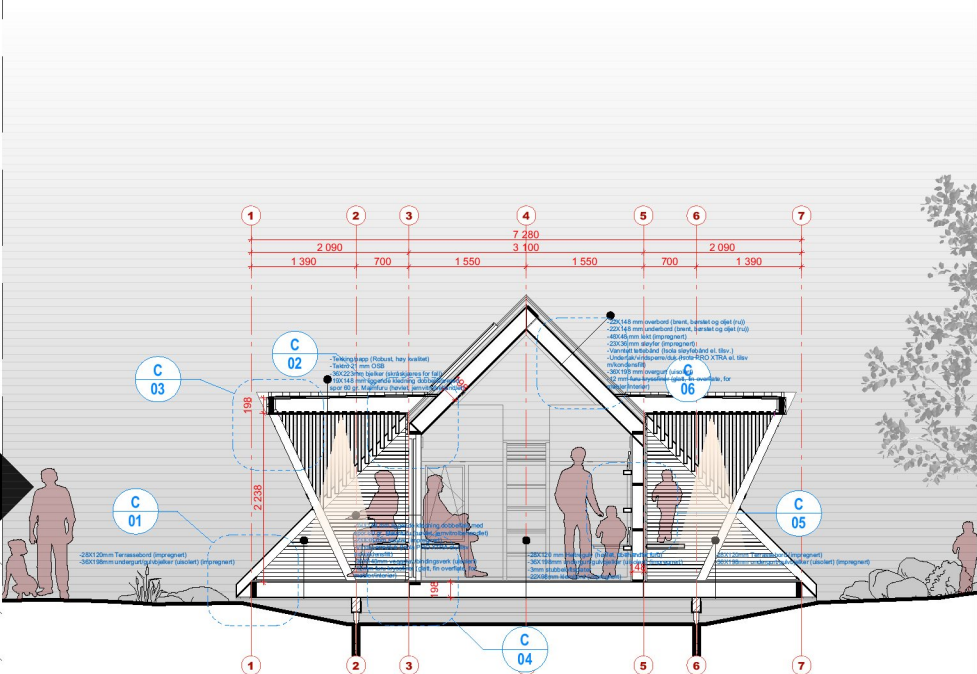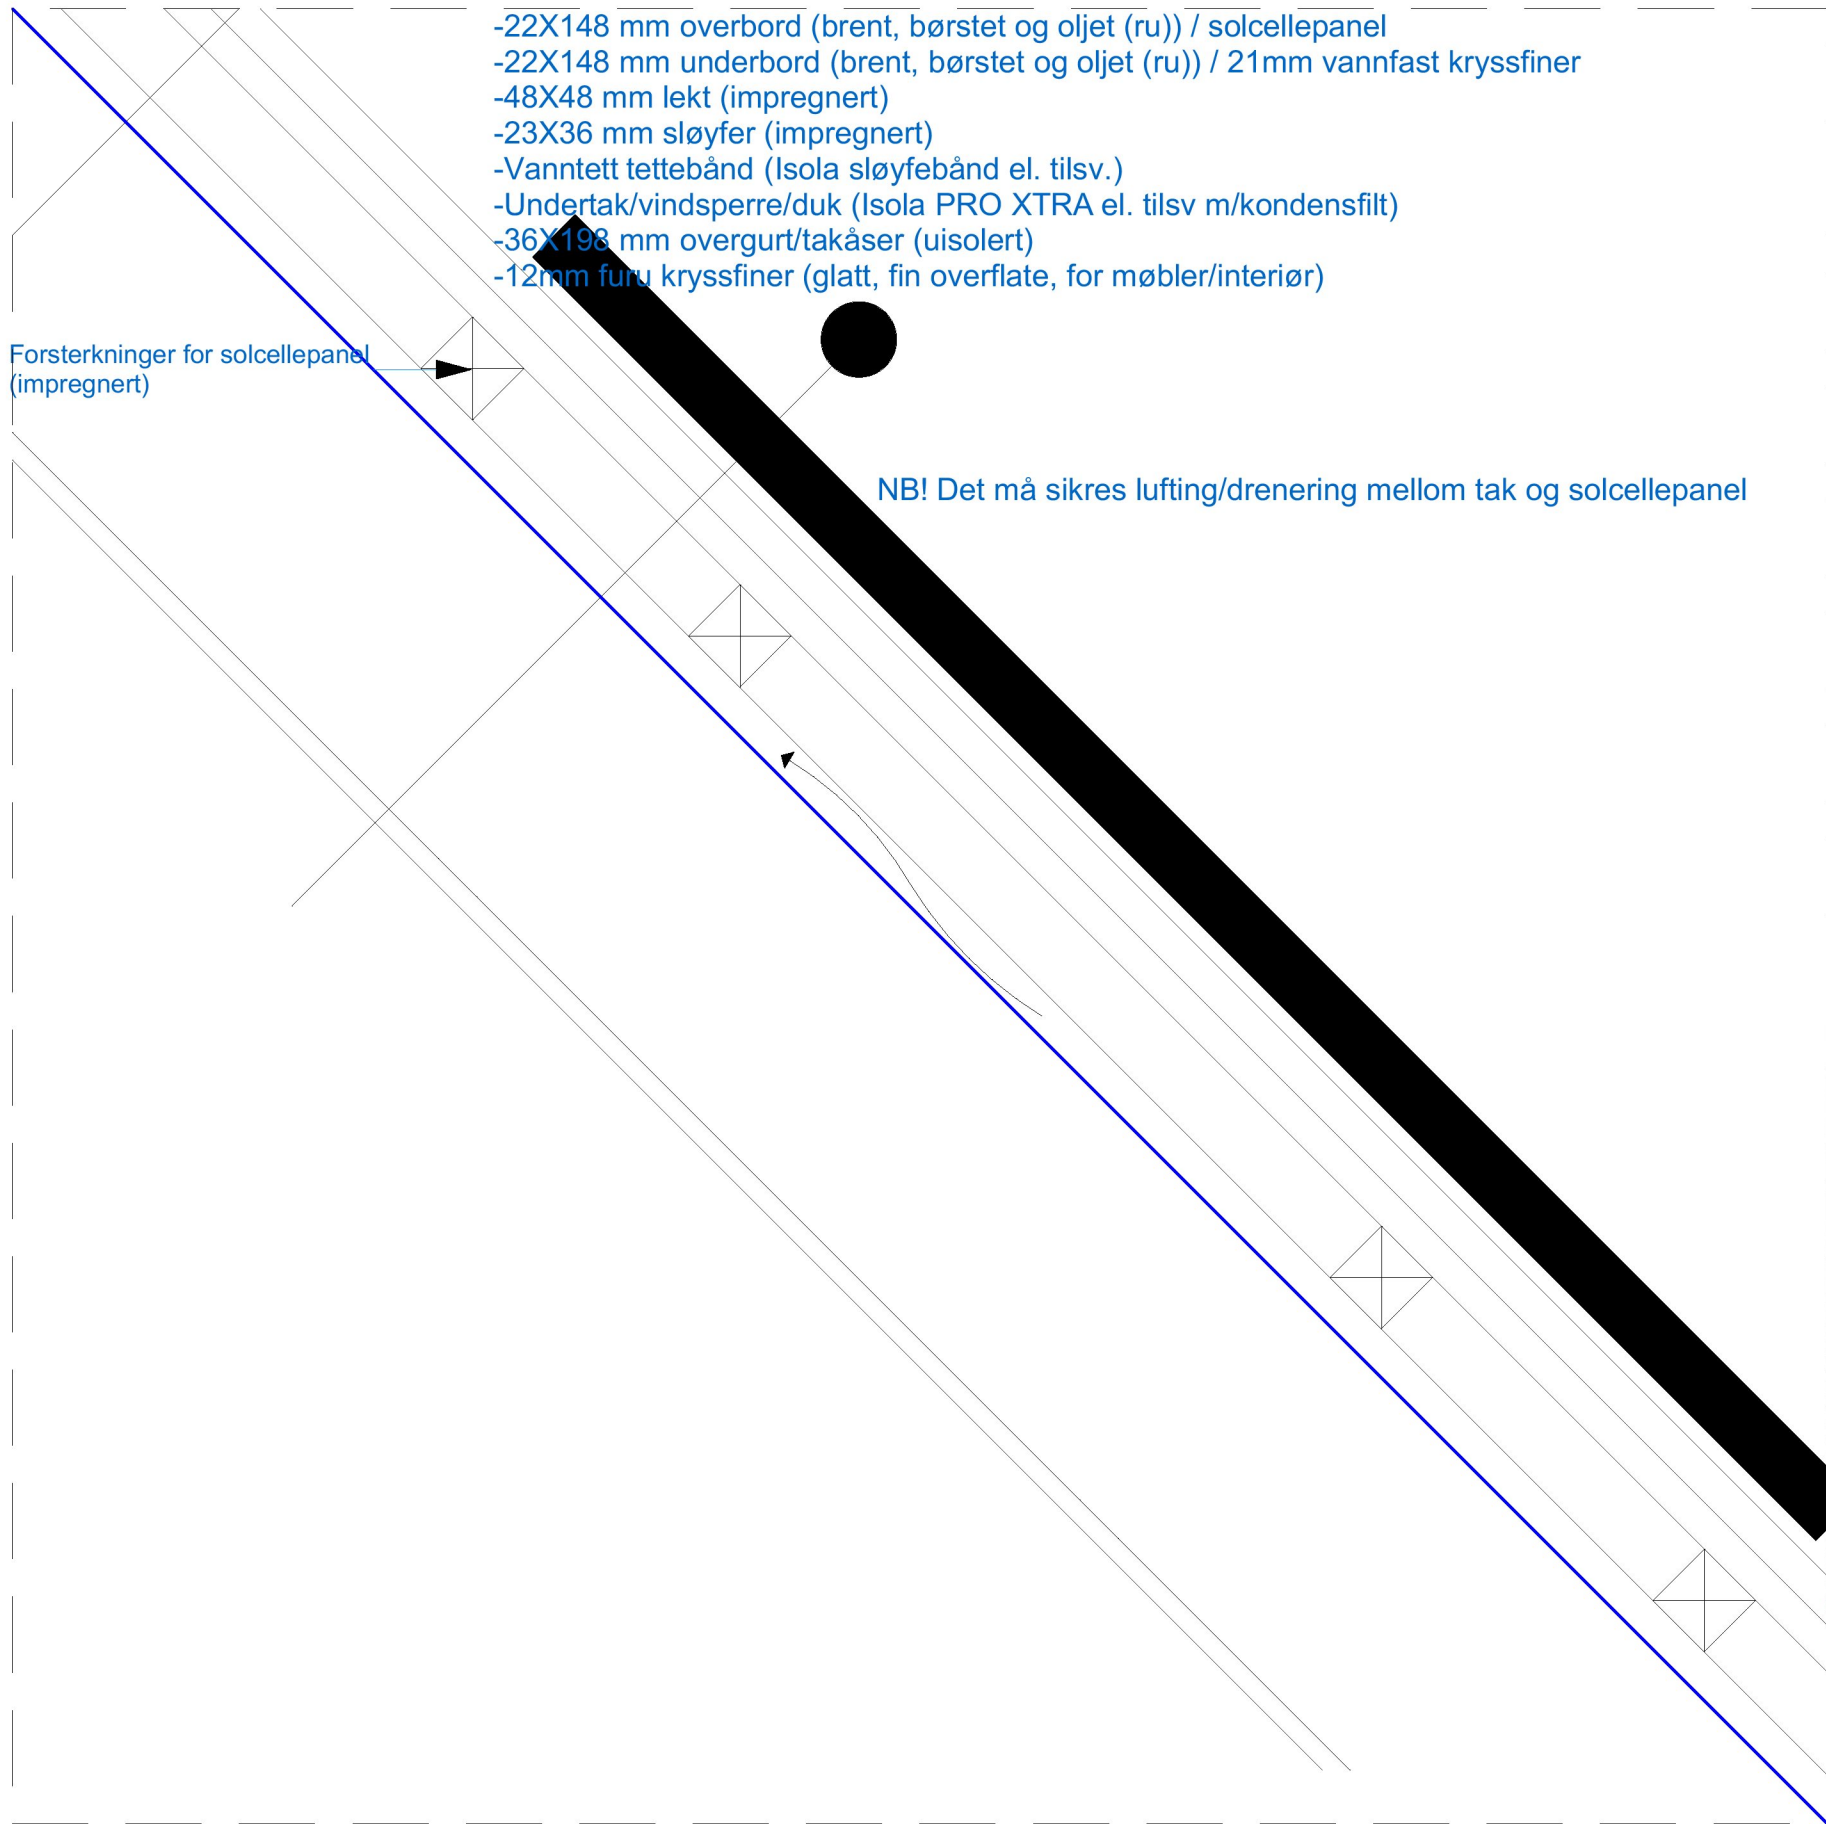

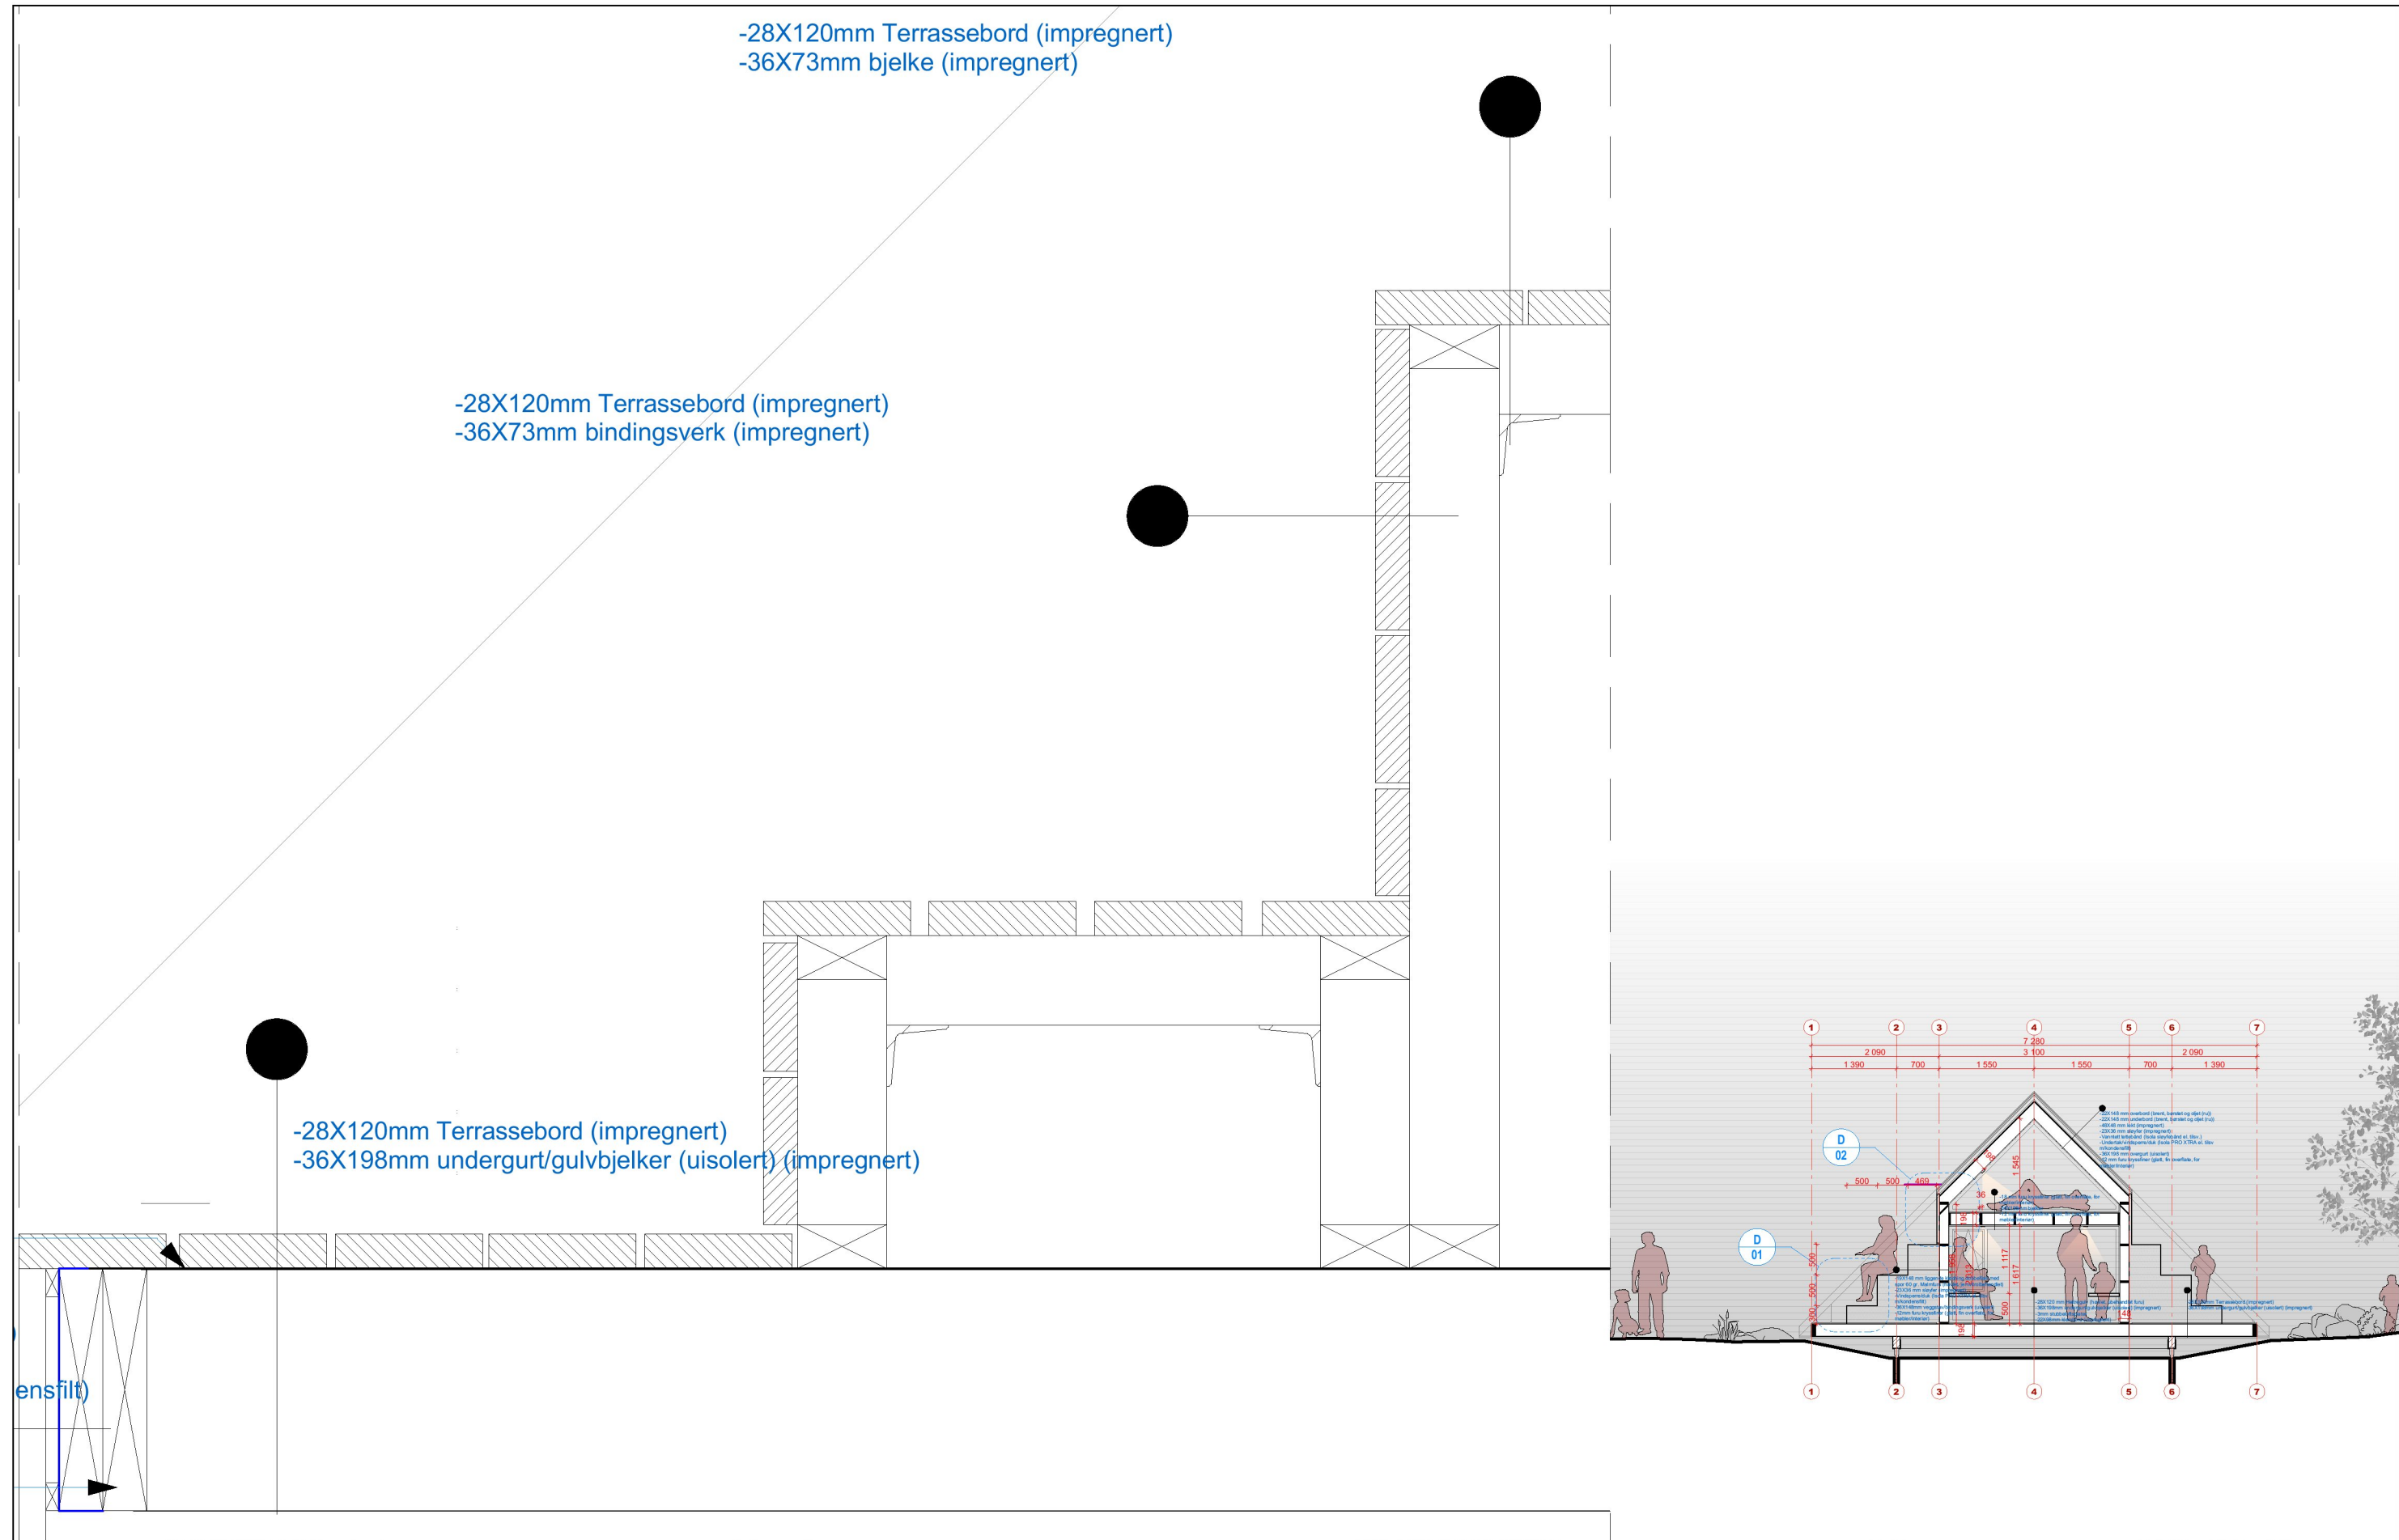

DAGTURHYTTER Rogaland

TILTAKSHAVER Rogaland FK	SAKSBEHANDLER Ole Kristian Kråkmo	DATO 25.03.21
PROSJEKTADRESSE Rogaland,	GNR/BNR - SIGN OKK	REFERANSESYSTEMER UTM / NN2000
	MOH - KONTROLL SNA	

Informasjon

Rogaland fylkeskommune

© Alle rettigheter tilhører utførende for prosjekteringen, kopiering eller bruk av disse tegningene er forbudt uten skriftlig samtykke

FG3 ANBUDSTEGNINGER

REV	BESKRIVELSE	DATO	SIGN	KTR	GKJ

D-01

TEGNINGSNUMMER A51-113	REVISJON
MÅLESTOKK 1:5, 1:100	
ARKSTØRRELSE A3 (420x297mm)	

ROJO arkitekter A/S

ADRESSE
Kongens gate 89,
7012 Trondheim

TELEFON
73 56 00 50

E-POST
firmapost@rojoarkitekter.no

- 22X148 mm overbord (brent, børstet og oljet (ru))
- 22X148 mm underbord (brent, børstet og oljet (ru))
- 48X48 mm lekt (impregnert)
- 23X36 mm sløyfer (impregnert)
- Vanntett tettebånd (Isola sløyfebånd el. tilsv.)
- Undertak/vindsperre/duk (Isola PRO XTRA el. tilsv m/kondensfilt)
- 36X198 mm overgurt (uisolert)
- 12mm furu kryssfiner (glatt, fin overflate, for møbler/interiør)

Musebånd
Musebånd
Endeved
behandles
Beslag med dryppkant
RAL 9011
Vannbrett 45X75mm (impregnert)
Beslag RAL 9011


Vindsperre klemmes/tapes under undertak

- 18 mm furu kryssfiner (glatt, fin overflate, for møbler/interiør)
- 36X198mm bjelker
- 12 mm furu kryssfiner (glatt, fin overflate, for møbler/interiør)

NB! Kledning, sløyfer, vindsperre føres ned til UK undergurt.

- 28X120mm Terrassebord (impregnert)
- 36X73mm bjelke (impregnert)

- 19X148 mm liggende kledning dobbelfals med spor 60 gr
- Malmfuru (høvlet, jernvitrolbehandlet)
- 23X36 mm sløyfer (impregnert)
- Vindsperre/duk (Isola PRO XTRA el. tilsv m/kondensfilt)
- 36X148mm veggstav/bindingsverk (uisolert)
- 12mm furu kryssfiner (glatt, fin overflate, for møbler/interiør)

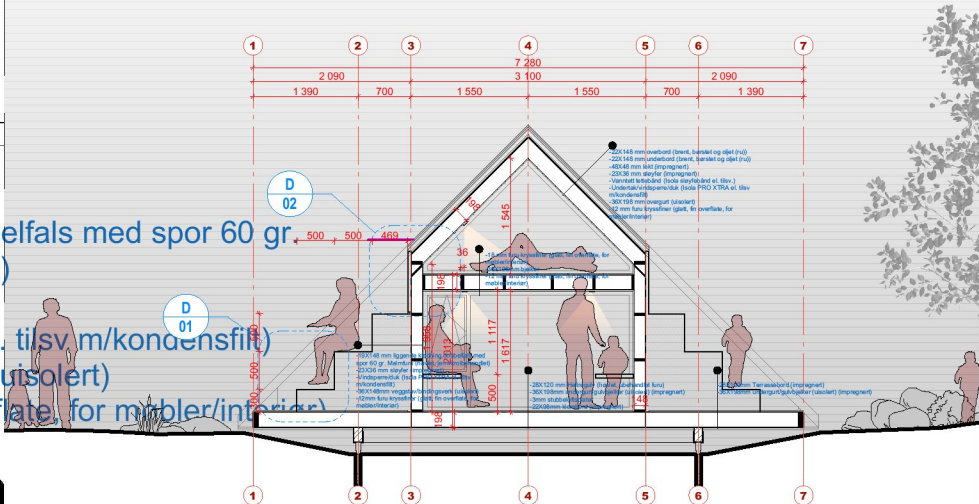

DAGTURHYTTER Rogaland

Informasjon

FG3 ANBUDSTEGNINGER

D-02

ROJO arkitekter A/S

TILTAKEHAVER Rogaland FK	SAKSBEHANDLER Ole Kristian Kråkmo	DATO 25.03.21
PROSJEKTADRESSE Rogaland,	GNR/BNR -	SIGN OKK
	MOH -	KONTROLL SNA
		REFERANSESYSTEMER UTM / NN2000



Rogaland
fylkeskommune


© Alle rettigheter tilhører utførende for prosjekteringen, kopiering eller bruk av disse tegningene er forbudt uten skriftlig samtykke


REV	BESKRIVELSE	DATO	SIGN	KTR	GKJ

TEGNINGSNUMMER A51-114
MÅLESTOKK 1:5, 1:100
ARKSTØRRELSE A3 (420x297mm)

REVISJON

ADRESSE
Kongens gate 89,
7012 Trondheim
TELEFON
73 56 00 50
E-POST
firmapost@rojoarkitekter.no

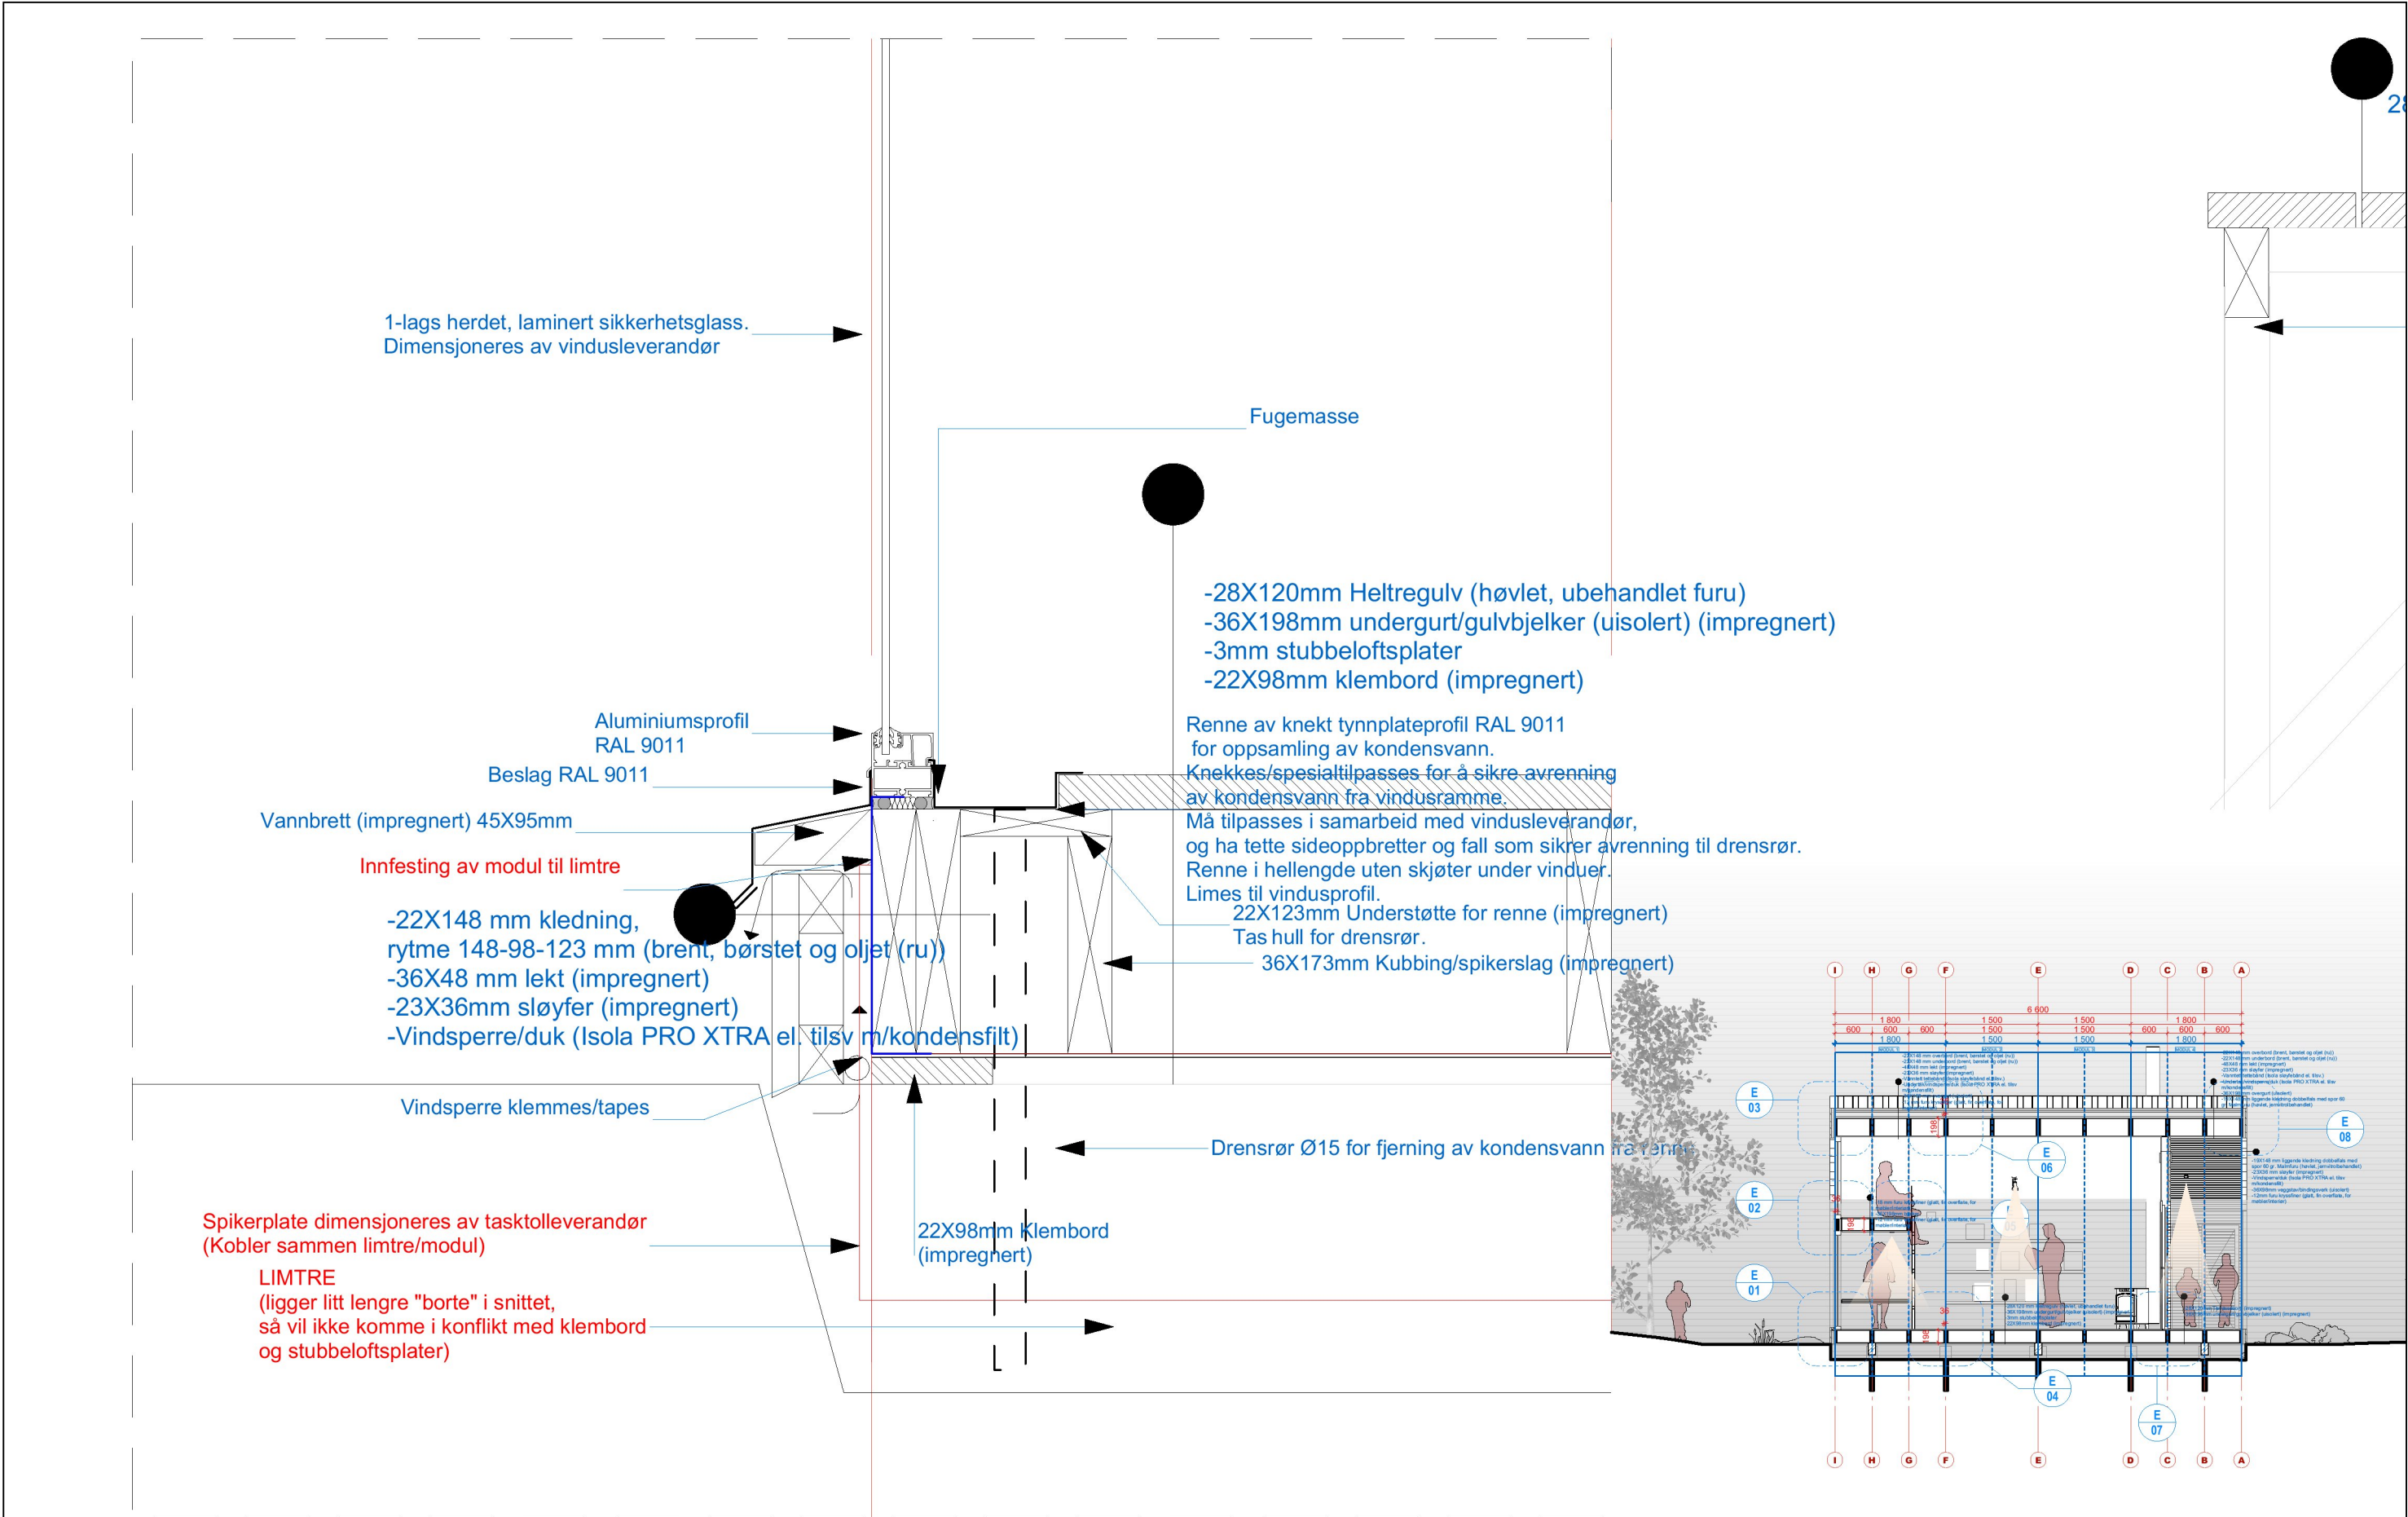

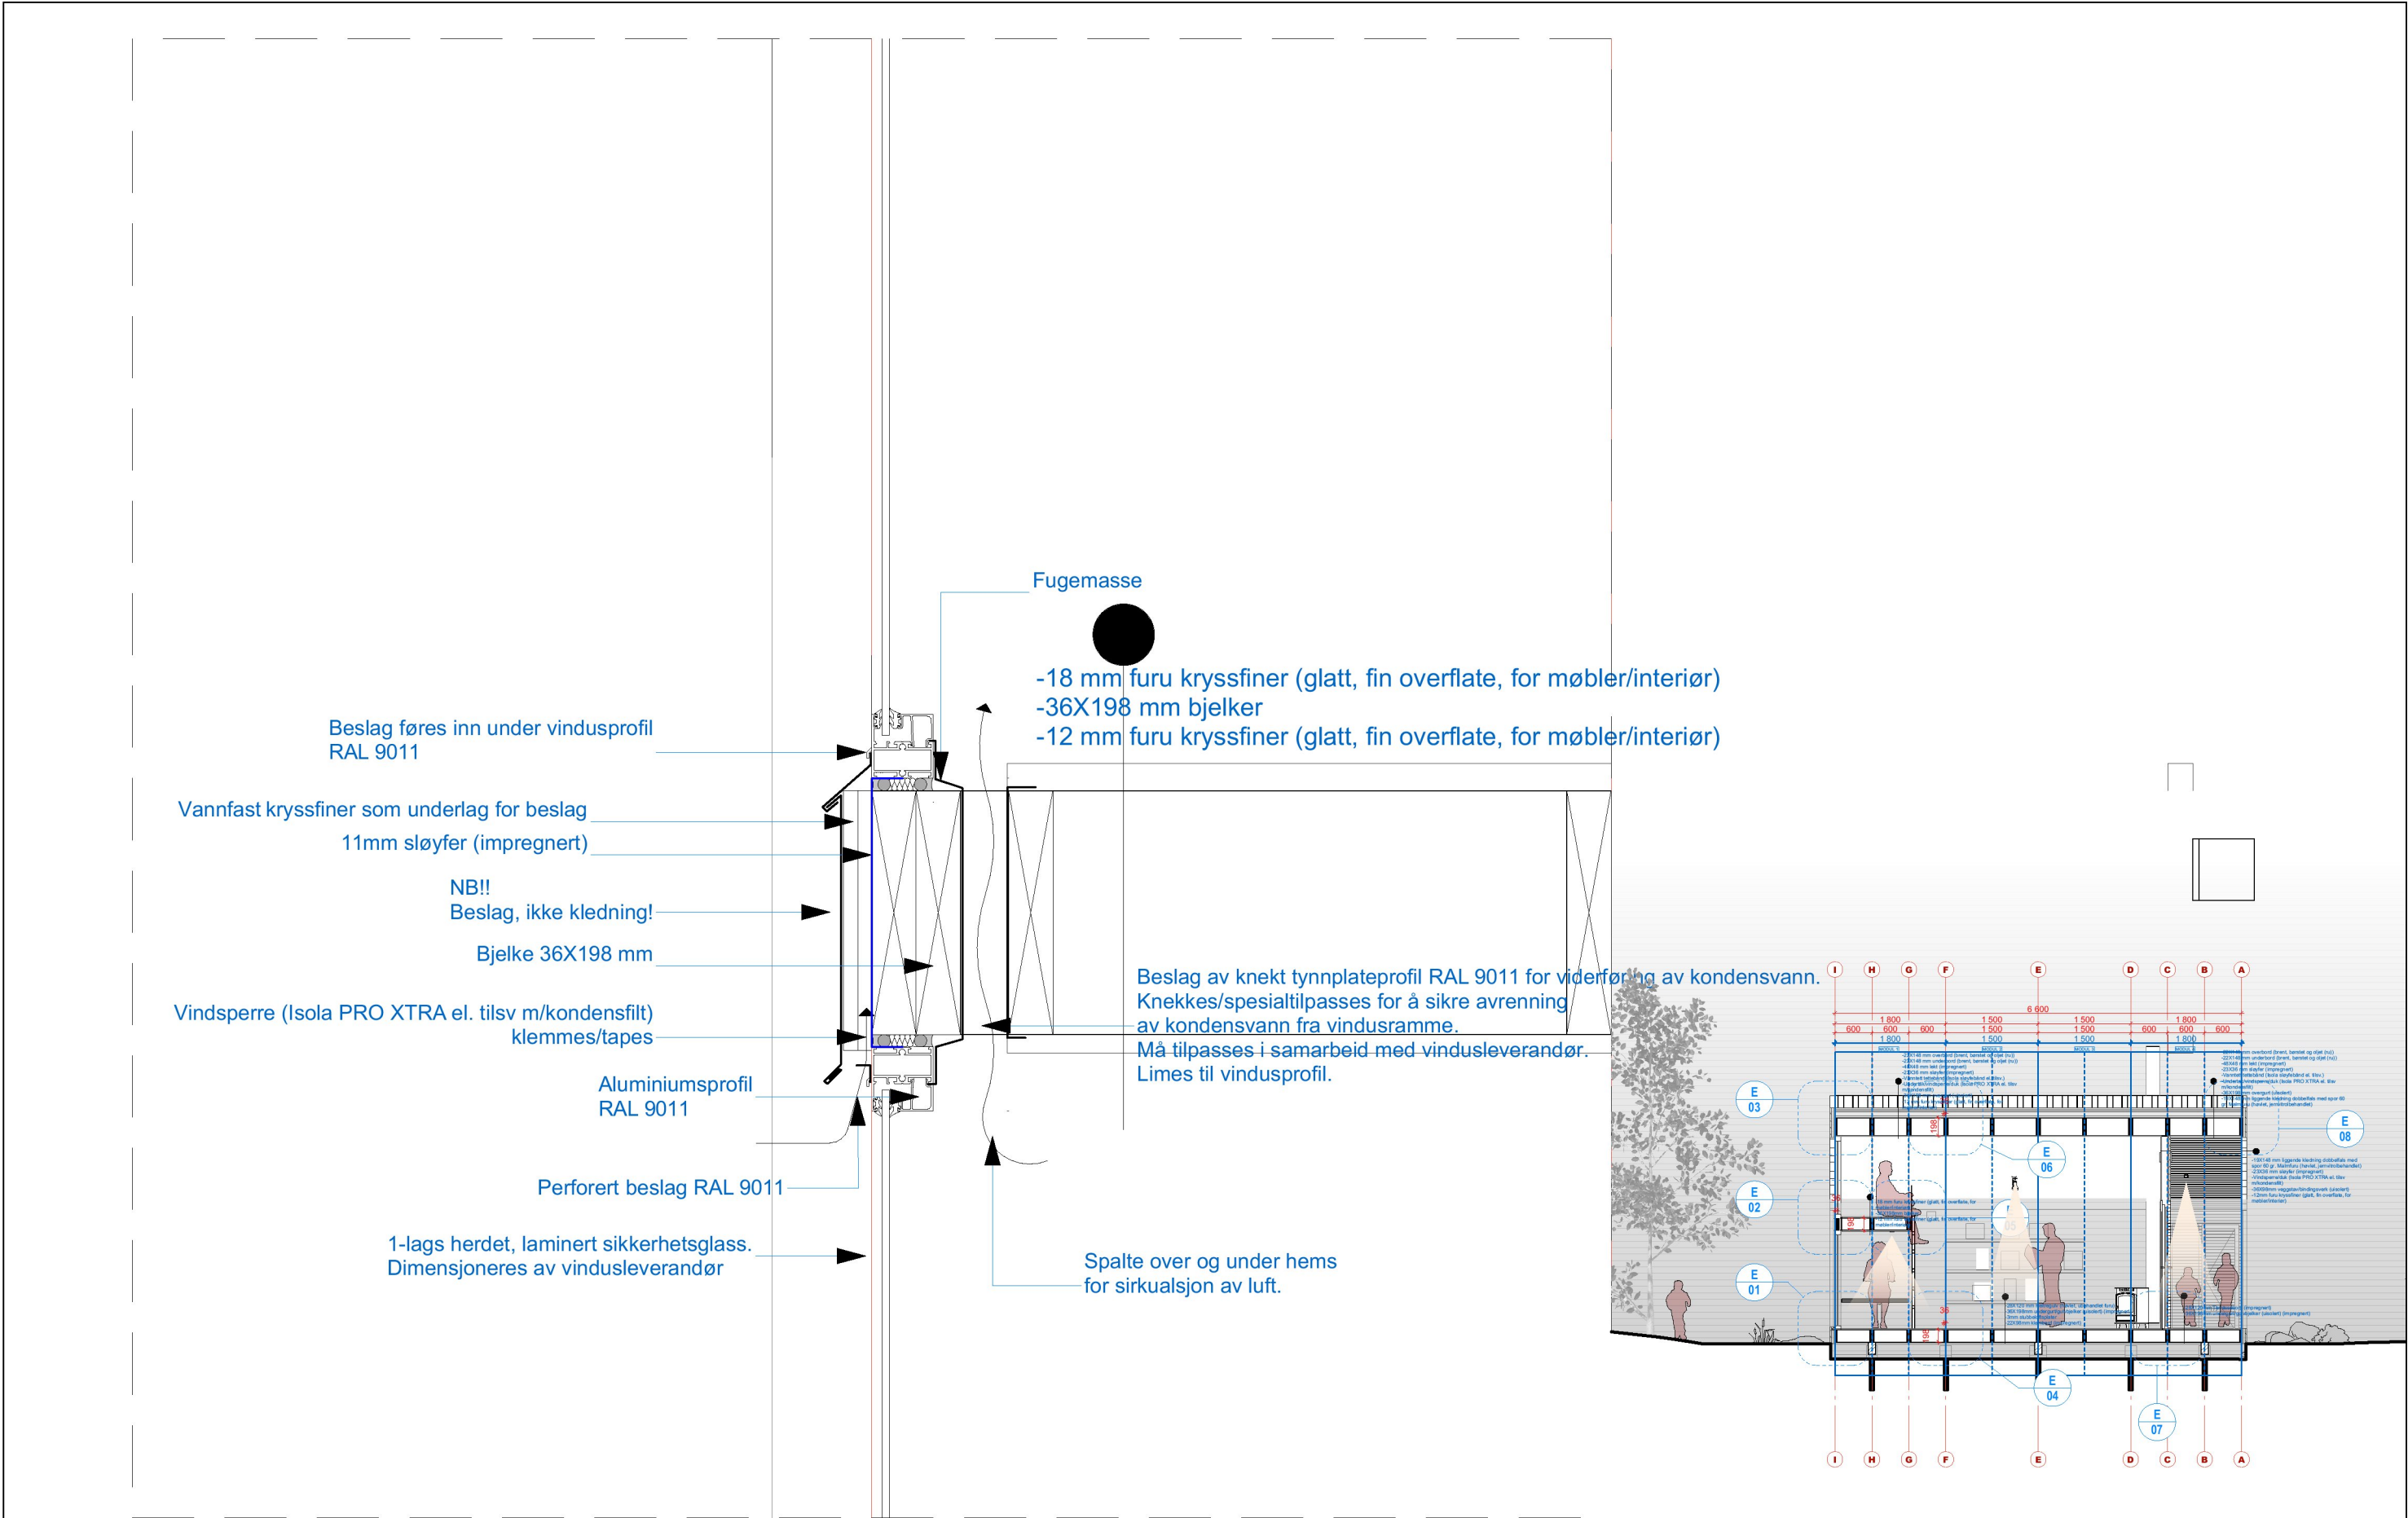

DAGTURHYTTER Rogaland

Informasjon

FG3 ANBUDSTEGNINGER

E-02

ROJO arkitekter A/S

TILTAKSHAVER Rogaland FK	SAKSBEHANDLER Ole Kristian Kråkmo	DATO 25.03.21
PROSJEKTADRESSE Rogaland,	GNR/BNR -	SIGN OKK
	MOH -	KONTROLL SNA
		REFERANSESYSTEMER UTM / NN2000



Rogaland
fylkeskommune

© Alle rettigheter tilhører utførende for prosjekteringen, kopiering eller bruk av disse tegningene er forbudt uten skriftlig samtykke

REV	BESKRIVELSE	DATO	SIGN	KTR	GKJ

TEGNINGSNUMMER A51-116	REVISJON
MÅLESTOKK 1:5, 1:100	
ARKSTØRRELSE A3 (420x297mm)	

ADRESSE
Kongens gate 89,
7012 Trondheim
TELEFON
73 56 00 50
E-POST
firmapost@rojoarkitekter.no

- 22X148 mm overbord (brent, børstet og oljet (ru))
- 22X148 mm underbord (brent, børstet og oljet (ru))
- 48X48 mm lekt (impregnert)
- 23X36 mm sløyfer (impregnert)
- Vanntett tetteband (Isola sløyfebånd el. tilsv.)
- Undertak/vindsperre/duk (Isola PRO XTRA el. tilsv m/kondensfilt)
- 36X198 mm overgurt (uisolert)
- 12mm furu kryssfiner (glatt, fin overflate, for møbler/interiør)

Undertak klemmes/festes under ytterste takbord mot kledning

Skråskjært oppklossing (impregnert)

Vindsperre klemmes/tapes under sløyfe og undertak

- 22X148 mm kledning, rytme 148-98-123 mm (brent, børstet og oljet (ru))
- 36X48 mm lekt (impregnert)
- 23X36mm sløyfer (impregnert)
- Vindsperre/duk (Isola PRO XTRA el. tilsv m/kondensfilt)


Dryppkant

Aluminiumsprofil RAL 9011

Perforert beslag RAL 9011

Fugemasse

1-lags herdet, laminert sikkerhetsglass. Dimensjoneres av vindusleverandør

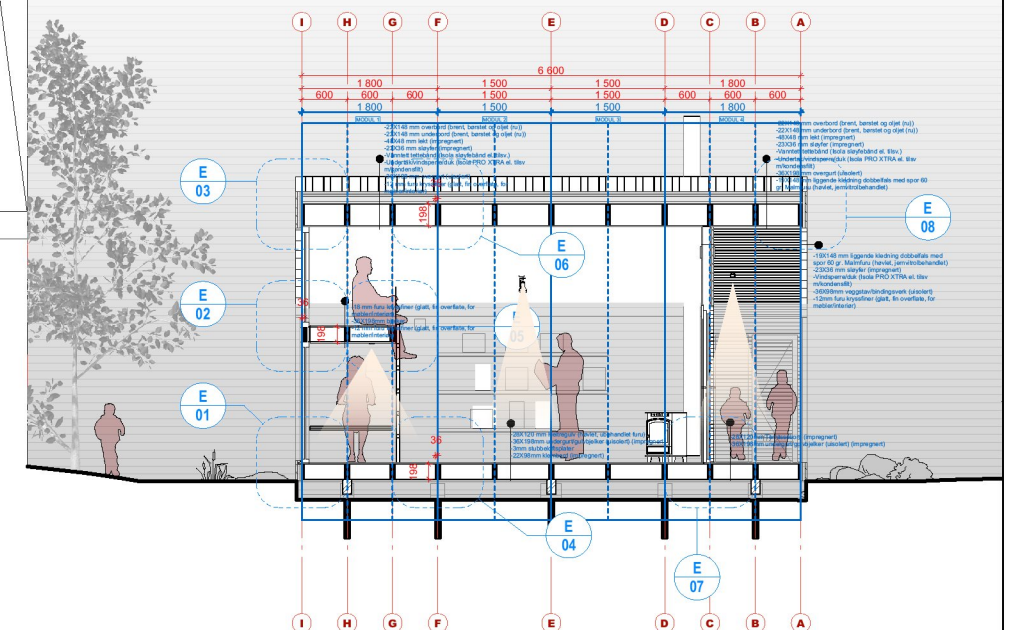

DAGTURHYTTER Rogaland

Informasjon

FG3 ANBUDSTEGNINGER

E-03

ROJO arkitekter A/S

TILTAKSHAVER Rogaland FK	SAKSBEHANDLER Ole Kristian Kråkmo	DATO 25.03.21
PROSJEKTADRESSE Rogaland,	GNR/BNR - SIGN OKK	REFERANSESYSTEMER UTM / NN2000
	MOH - KONTROLL SNA	




Rogaland
fylkeskommune

© Alle rettigheter tilhører utførende for prosjekteringen, kopiering eller bruk av disse tegningene er forbudt uten skriftlig samtykke

REV	BESKRIVELSE	DATO	SIGN	KTR	GRJ

TEGNINGSNUMMER A51-117	REVISJON
MÅLESTOKK 1:5, 1:100	
ARKSTØRRELSE A3 (420x297mm)	

ADRESSE Kongens gate 89, 7012 Trondheim
TELEFON 73 56 00 50
E-POST firmapost@rojoarkitekter.no

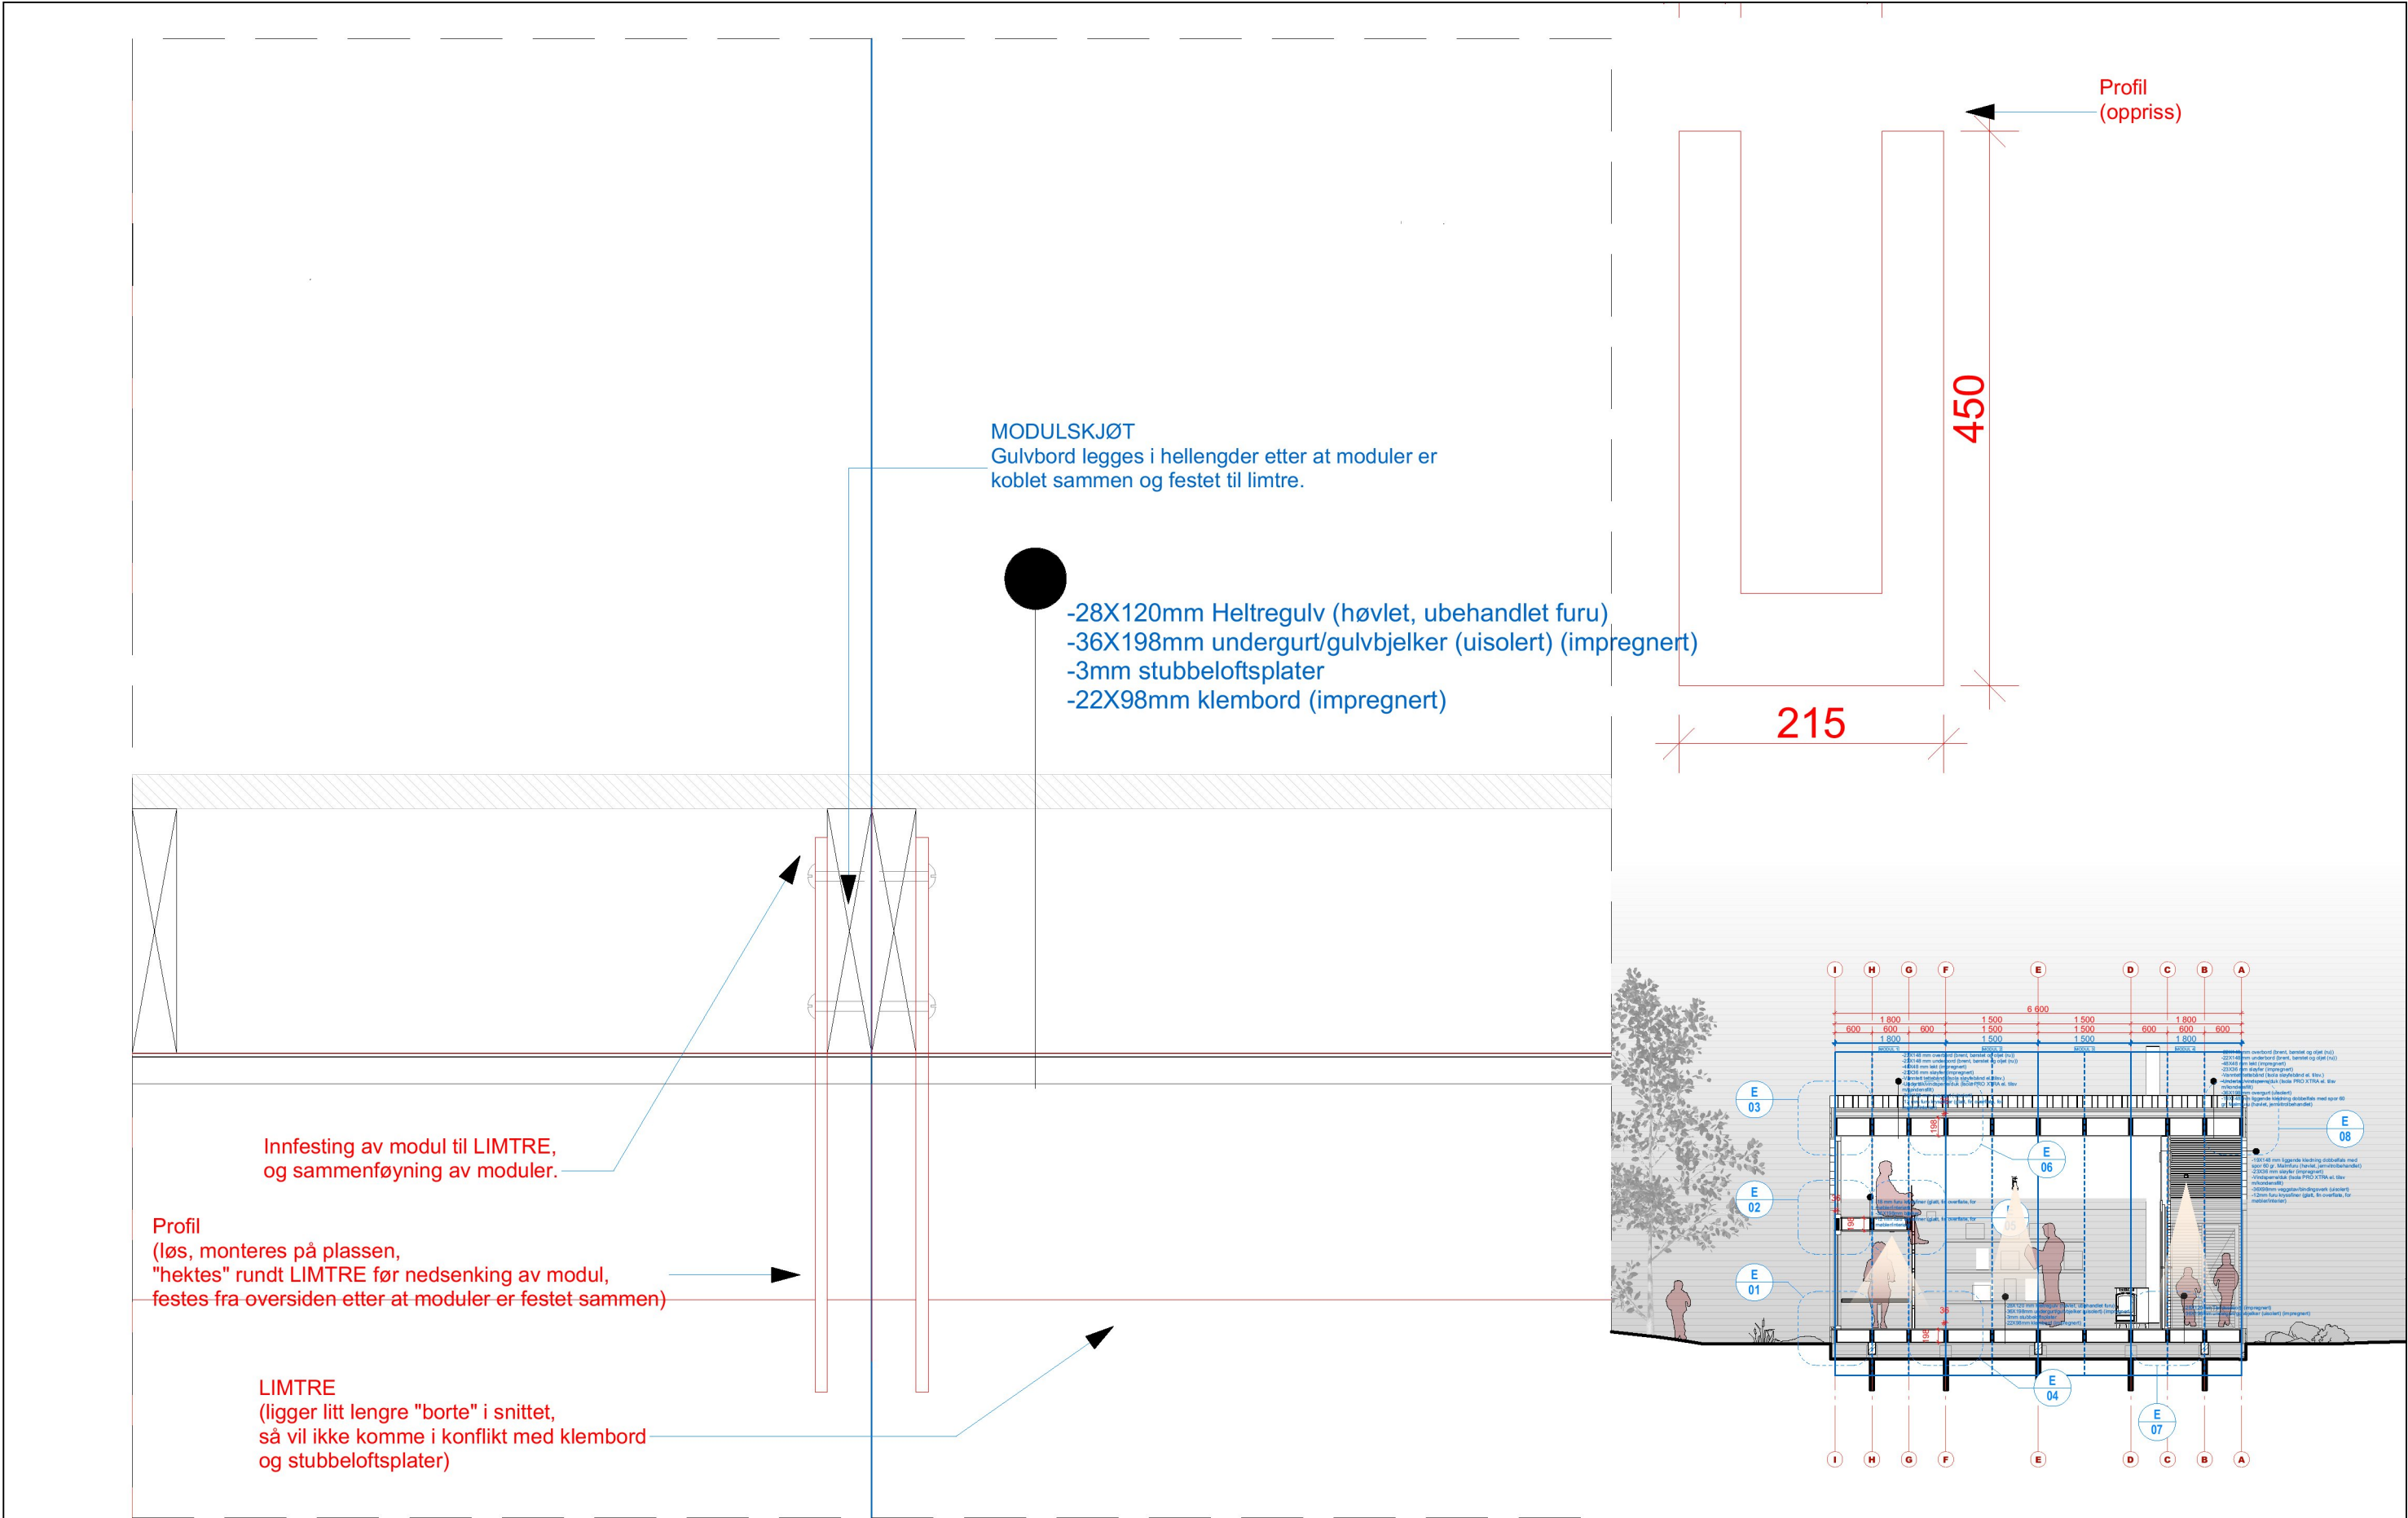

DAGTURHYTTER Rogaland			
TILTAKSHAVER Rogaland FK	SAKSBEHANDLER Ole Kristian Kråkmo		DATO 25.03.21
PROSJEKTADRESSE Rogaland,	GNR/BNR -	SIGN OKK	REFERANSESYSTEMER UTM / NN2000
	MOH -	KONTROLL SNA	

Informasjon



Rogaland
fylkeskommune

© Alle rettigheter tilhører utførende for prosjekteringen, kopiering eller bruk av disse tegningene er forbudt uten skriftlig samtykke

FG3 ANBUDSTEGNINGER					
REV	BESKRIVELSE	DATO	SIGN	KTR	GKJ

E-04		ROJO arkitekter A/S	
TEGNINGSNUMMER A51-118	REVISJON	ADRESSE Kongens gate 89, 7012 Trondheim TELEFON 73 56 00 50 E-POST firmapost@rojoarkitekter.no	
MÅLESTOKK 1:5, 1:100			
ARKSTØRRELSE A3 (420x297mm)			

