


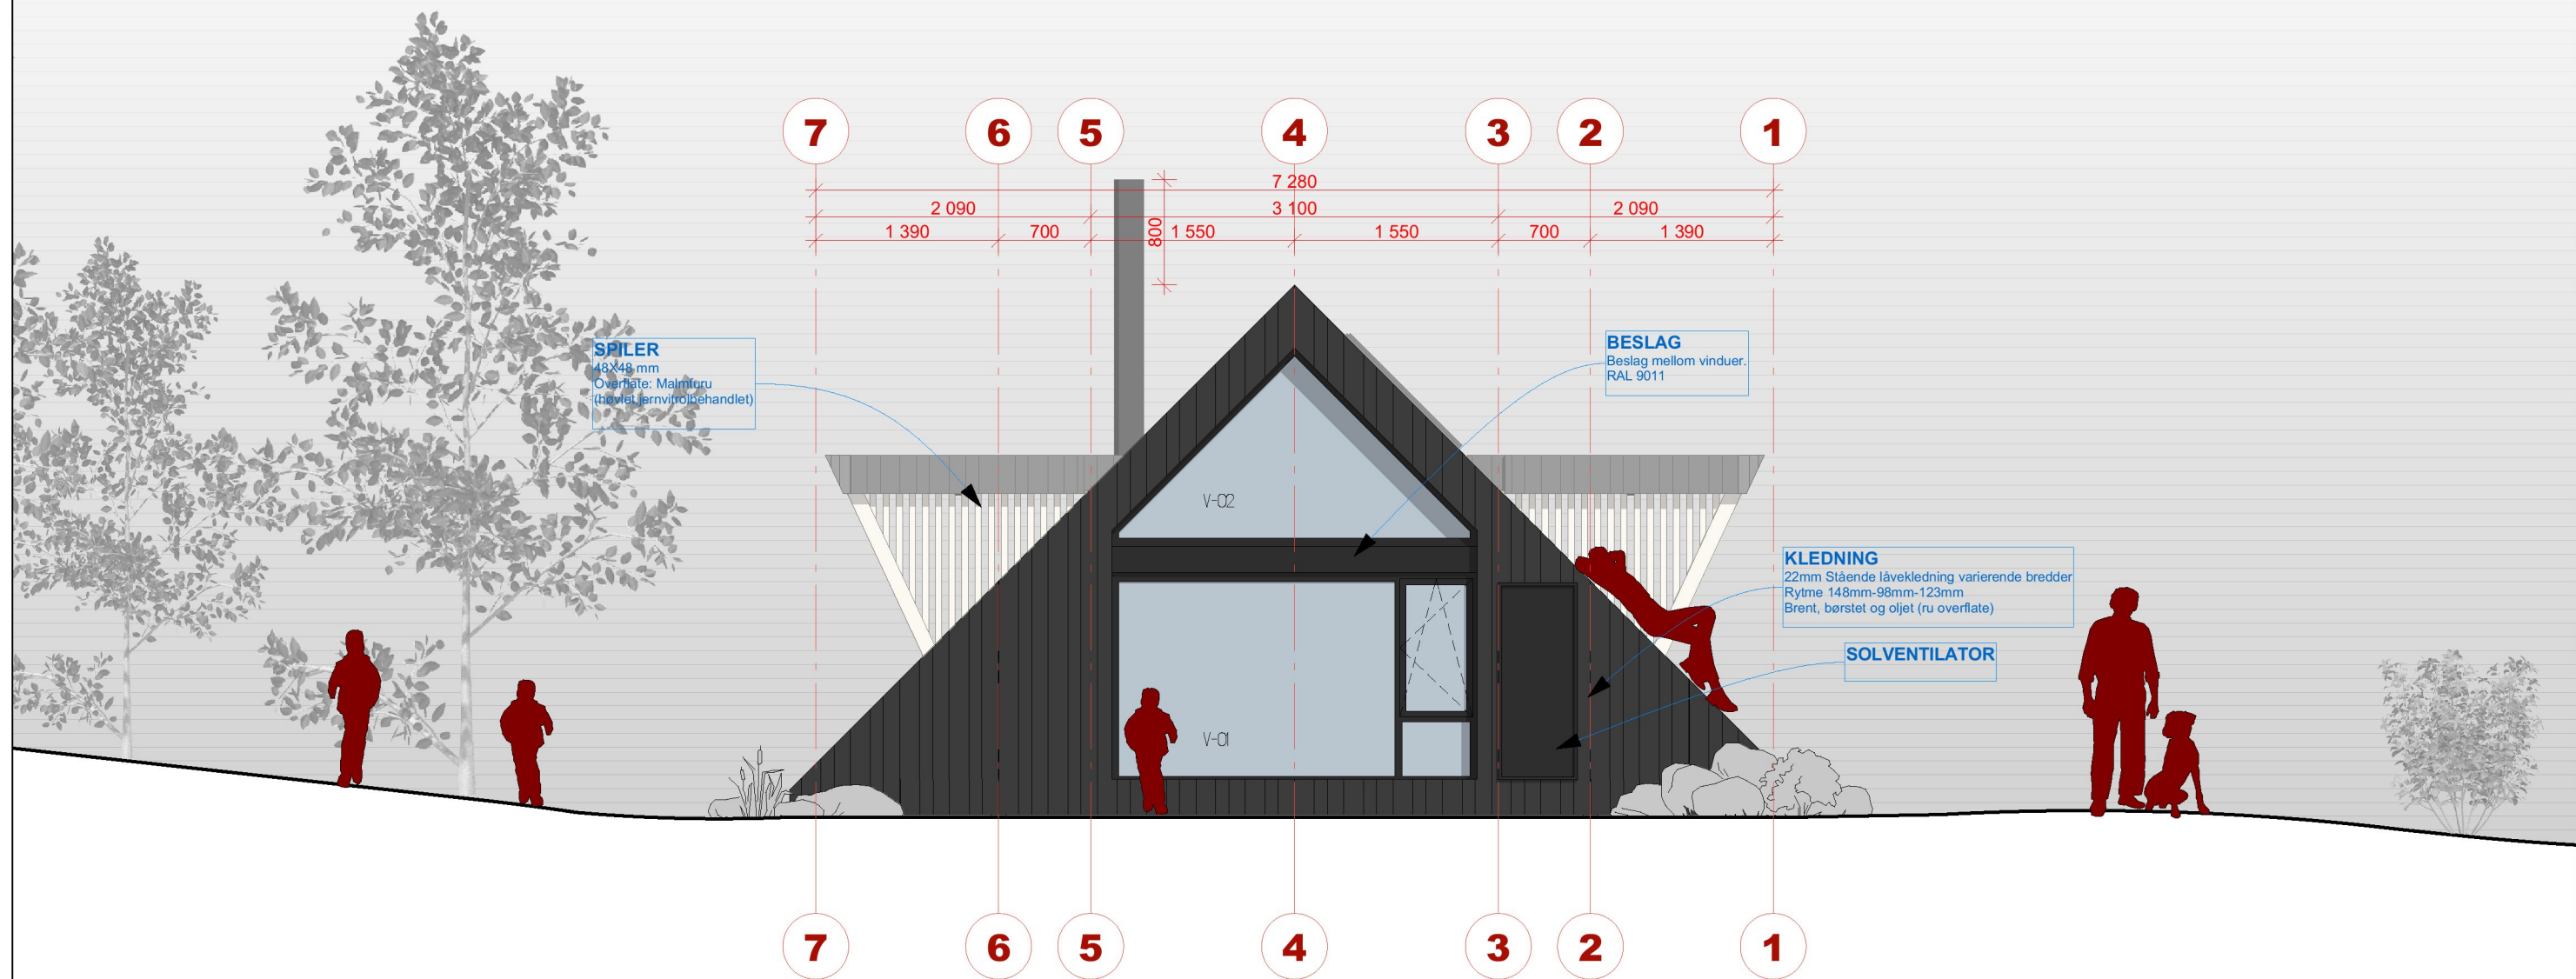

DAGTURHYTTER Rogaland

Informasjon

FG3 ANBUDSTEGNINGER

Fasade Nord

ROJO arkitekter A/S


TILTAKSHAVER Rogaland FK	SAKSBEHANDLER Ole Kristian Kråkmo	DATO 25.03.21
PROSJEKTADRESSE Rogaland,	GNR/BNR -	SIGN OKK
	MOH -	KONTROLL SNA

 **Rogaland fylkeskommune**

© Alle rettigheter tilhører utførende for prosjekteringen, kopiering eller bruk av disse tegningene er forbudt uten skriftlig samtykke

REV	BESKRIVELSE	DATO	SIGN	KTR	GKJ

TEGNINGSNUMMER A40-101	REVISJON	ADRESSE Kongens gate 89, 7012 Trondheim
MÅLESTOKK 1:50		TELEFON 73 56 00 50
ARKSTØRRELSE A3 (420x297mm)		E-POST firmapost@rojoarkitekter.no

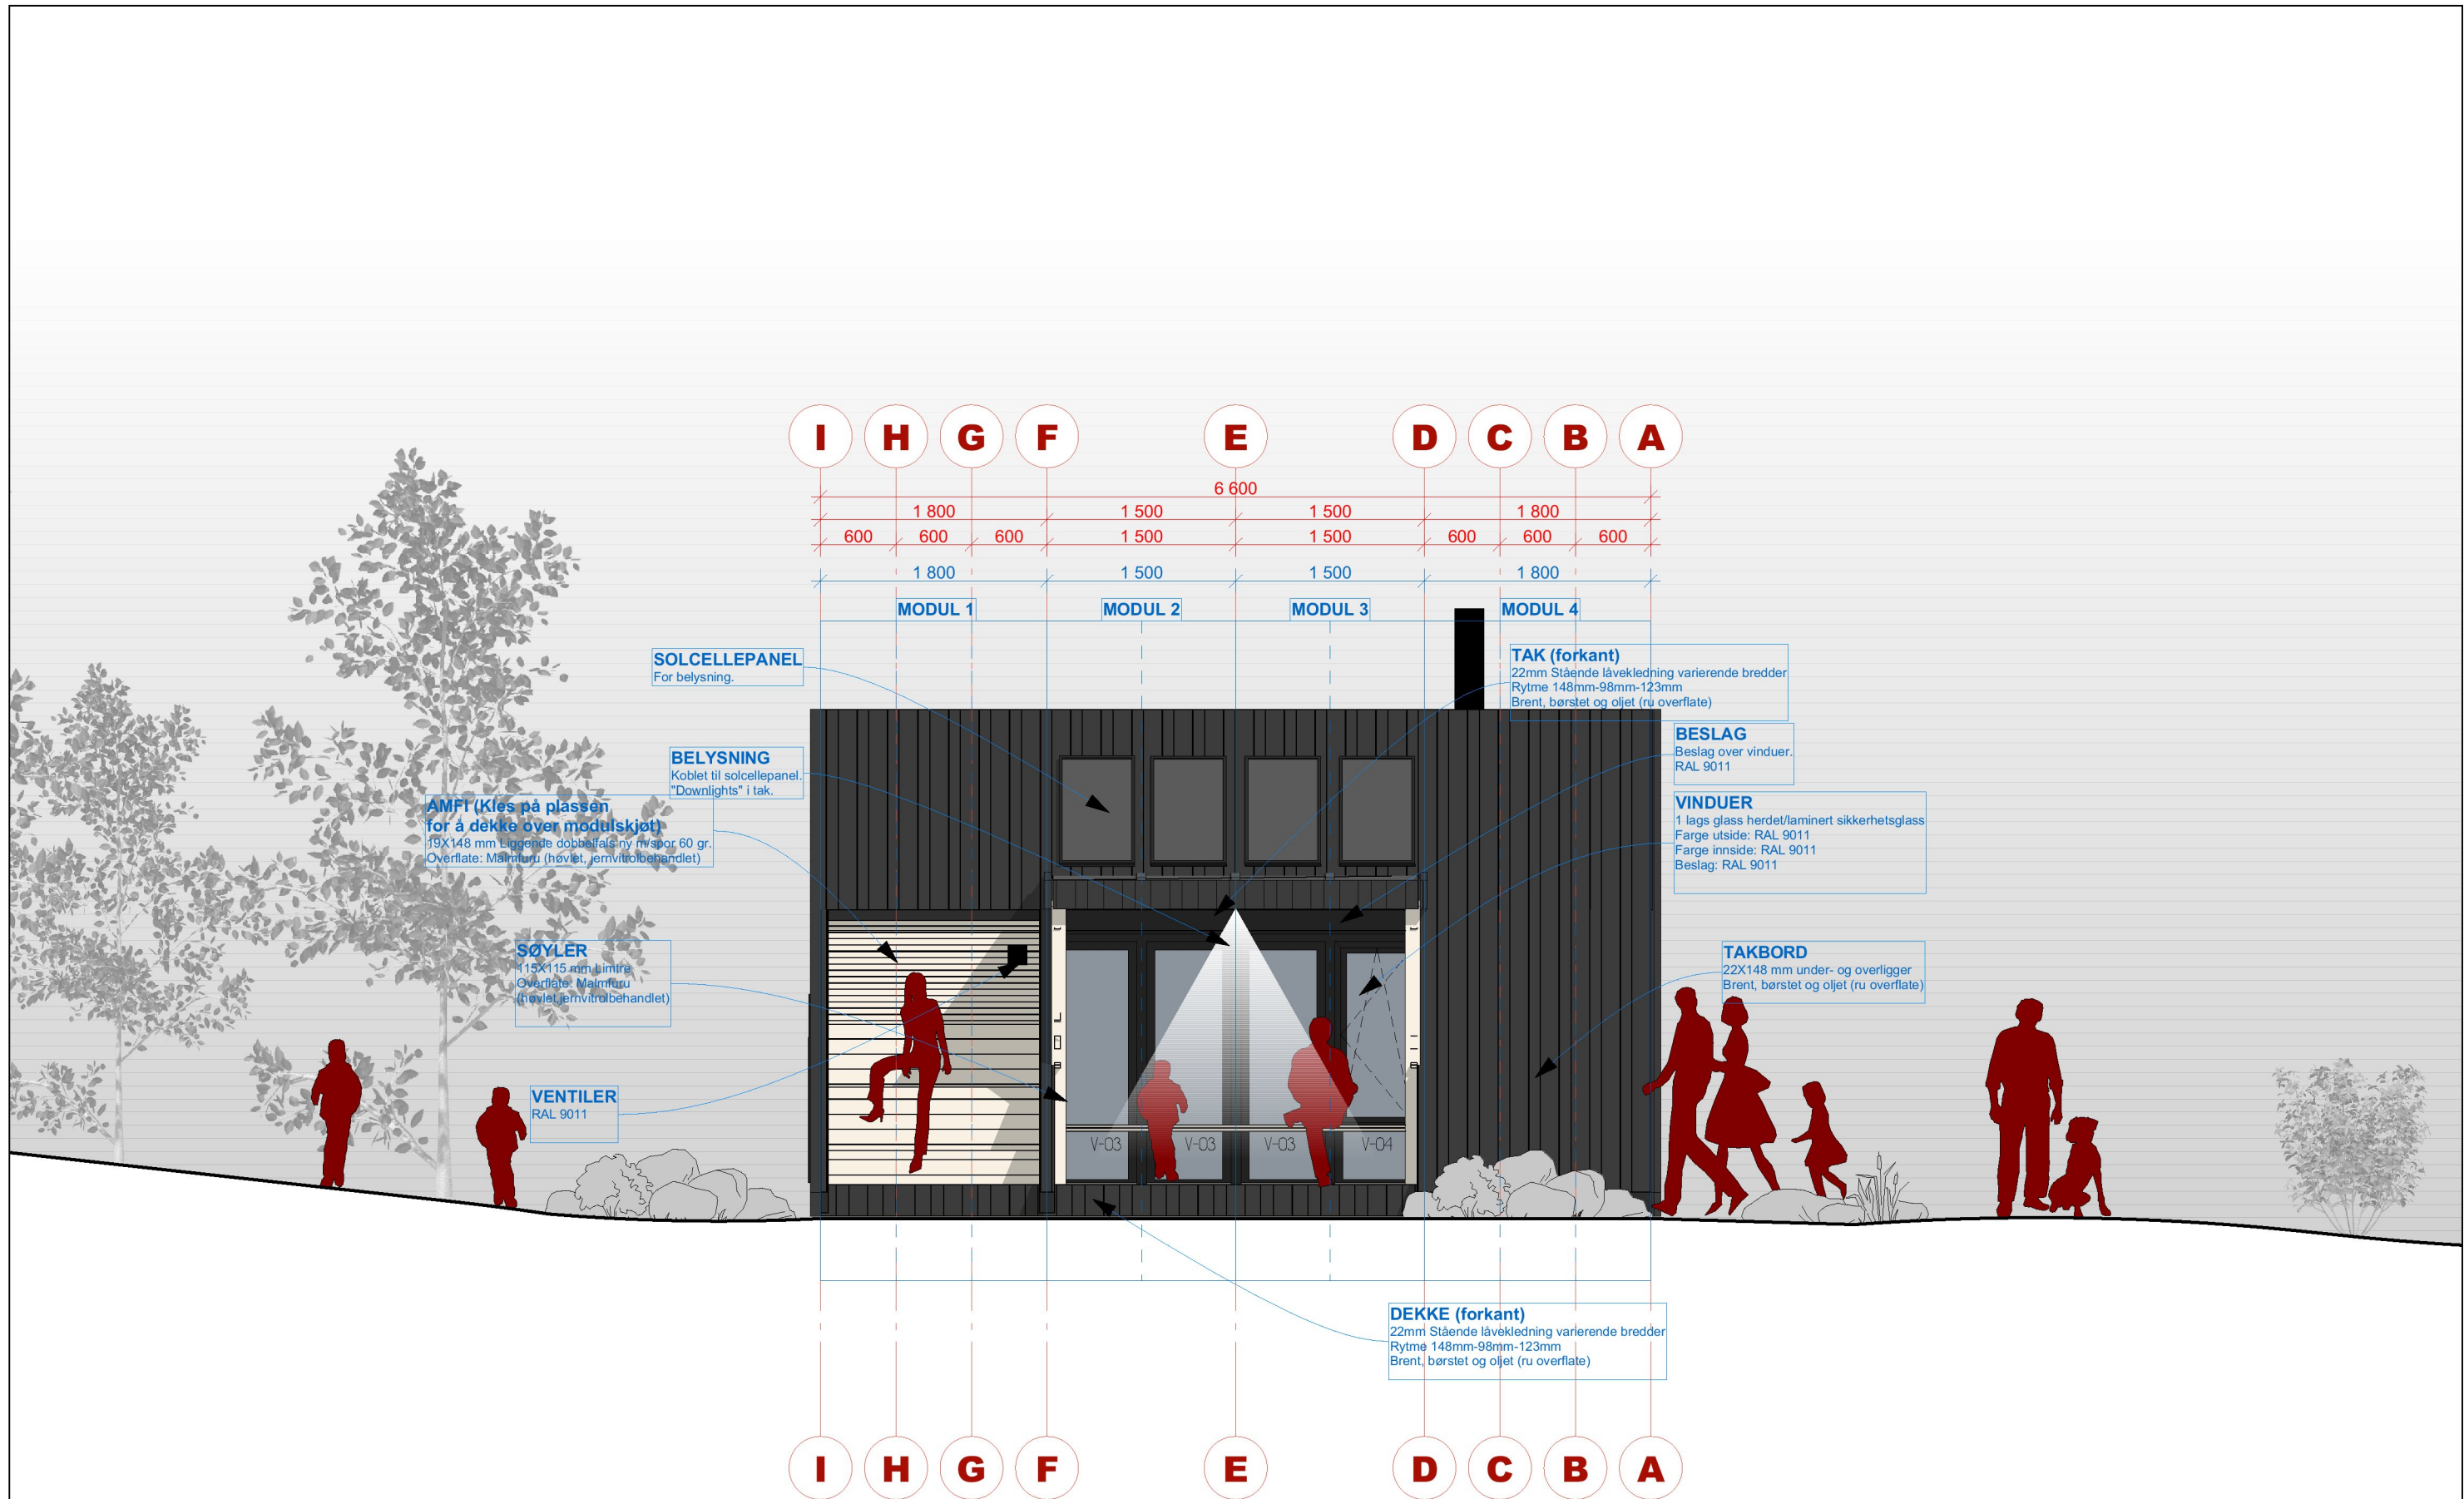

DAGTURHYTTER Rogaland

Informasjon

FG3 ANBUDSTEGNINGER

Fasade Vest

ROJO arkitekter A/S


TILTAKSHAVER Rogaland FK	SAKSBEHANDLER Ole Kristian Kråkmo	DATO 25.03.21
PROSJEKTADRESSE Rogaland,	GNR/BNR - SIGN OKK	REFERANSESYSTEMER UTM / NN2000
	MOH - KONTROLL SNA	

 **Rogaland fylkeskommune**

© Alle rettigheter tilhører utførende for prosjekteringen, kopiering eller bruk av disse tegningene er forbudt uten skriftlig samtykke

REV	BESKRIVELSE	DATO	SIGN	KTR	GKJ

TEGNINGSNUMMER A40-102	REVISJON	ADRESSE Kongens gate 89, 7012 Trondheim TELEFON 73 56 00 50 E-POST firmapost@rojoarkitekter.no
MÅLESTOKK 1:50		
ARKSTØRRELSE A3 (420x297mm)		

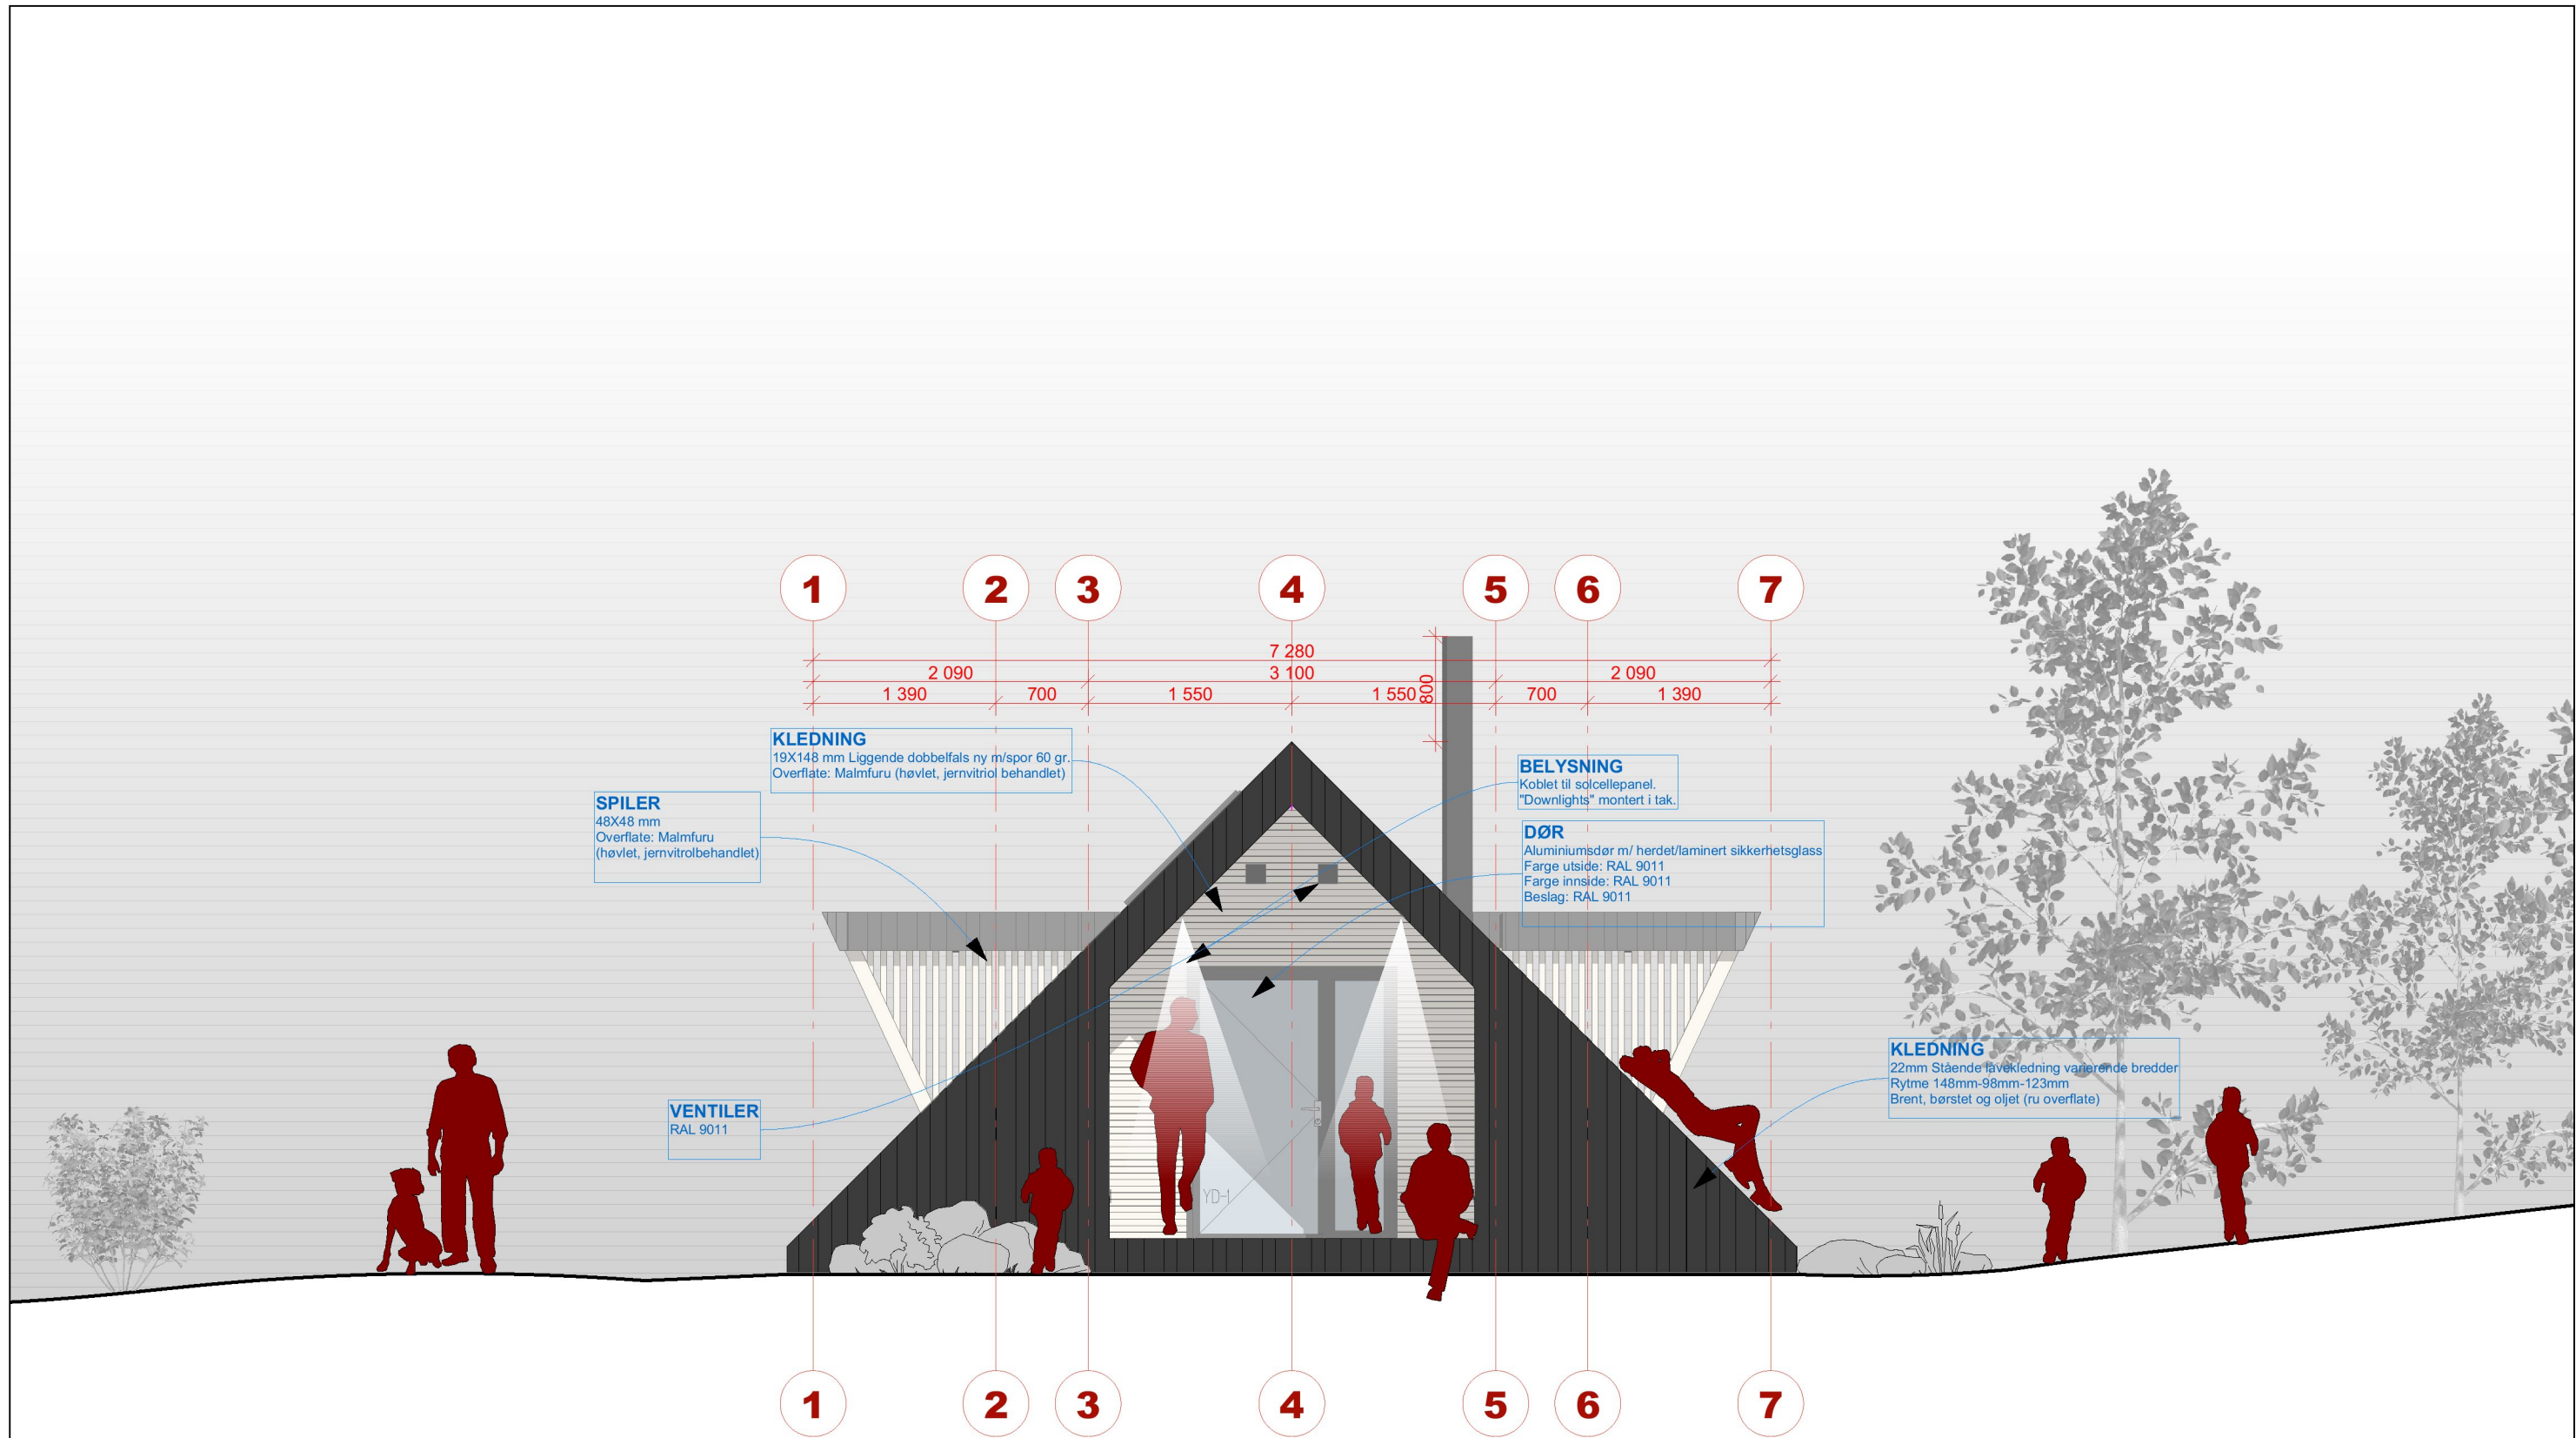

DAGTURHYTTER Rogaland

Informasjon

FG3 ANBUDSTEGNINGER

Fasade Sør

ROJO arkitekter A/S

TILTAKSHAVER Rogaland FK	SAKSBEHANDLER Ole Kristian Kråkmo	DATO 25.03.21
PROSJEKTADRESSE Rogaland,	GNR/BNR -	SIGN OKK
	MOH -	KONTROLL SNA
		REFERANSESYSTEMER UTM / NN2000




Rogaland
fylkeskommune

© Alle rettigheter tilhører utførende for prosjekteringen, kopiering eller bruk av disse tegningene er forbudt uten skriftlig samtykke

REV	BESKRIVELSE	DATO	SIGN	KTR	GKJ

TEGNINGSNUMMER A40-103	REVISJON
MÅLESTOKK 1:50	
ARKSTØRRELSE A3 (420x297mm)	

ADRESSE
Kongens gate 89,
7012 Trondheim
TELEFON
73 56 00 50
E-POST
firmapost@rojoarkitekter.no

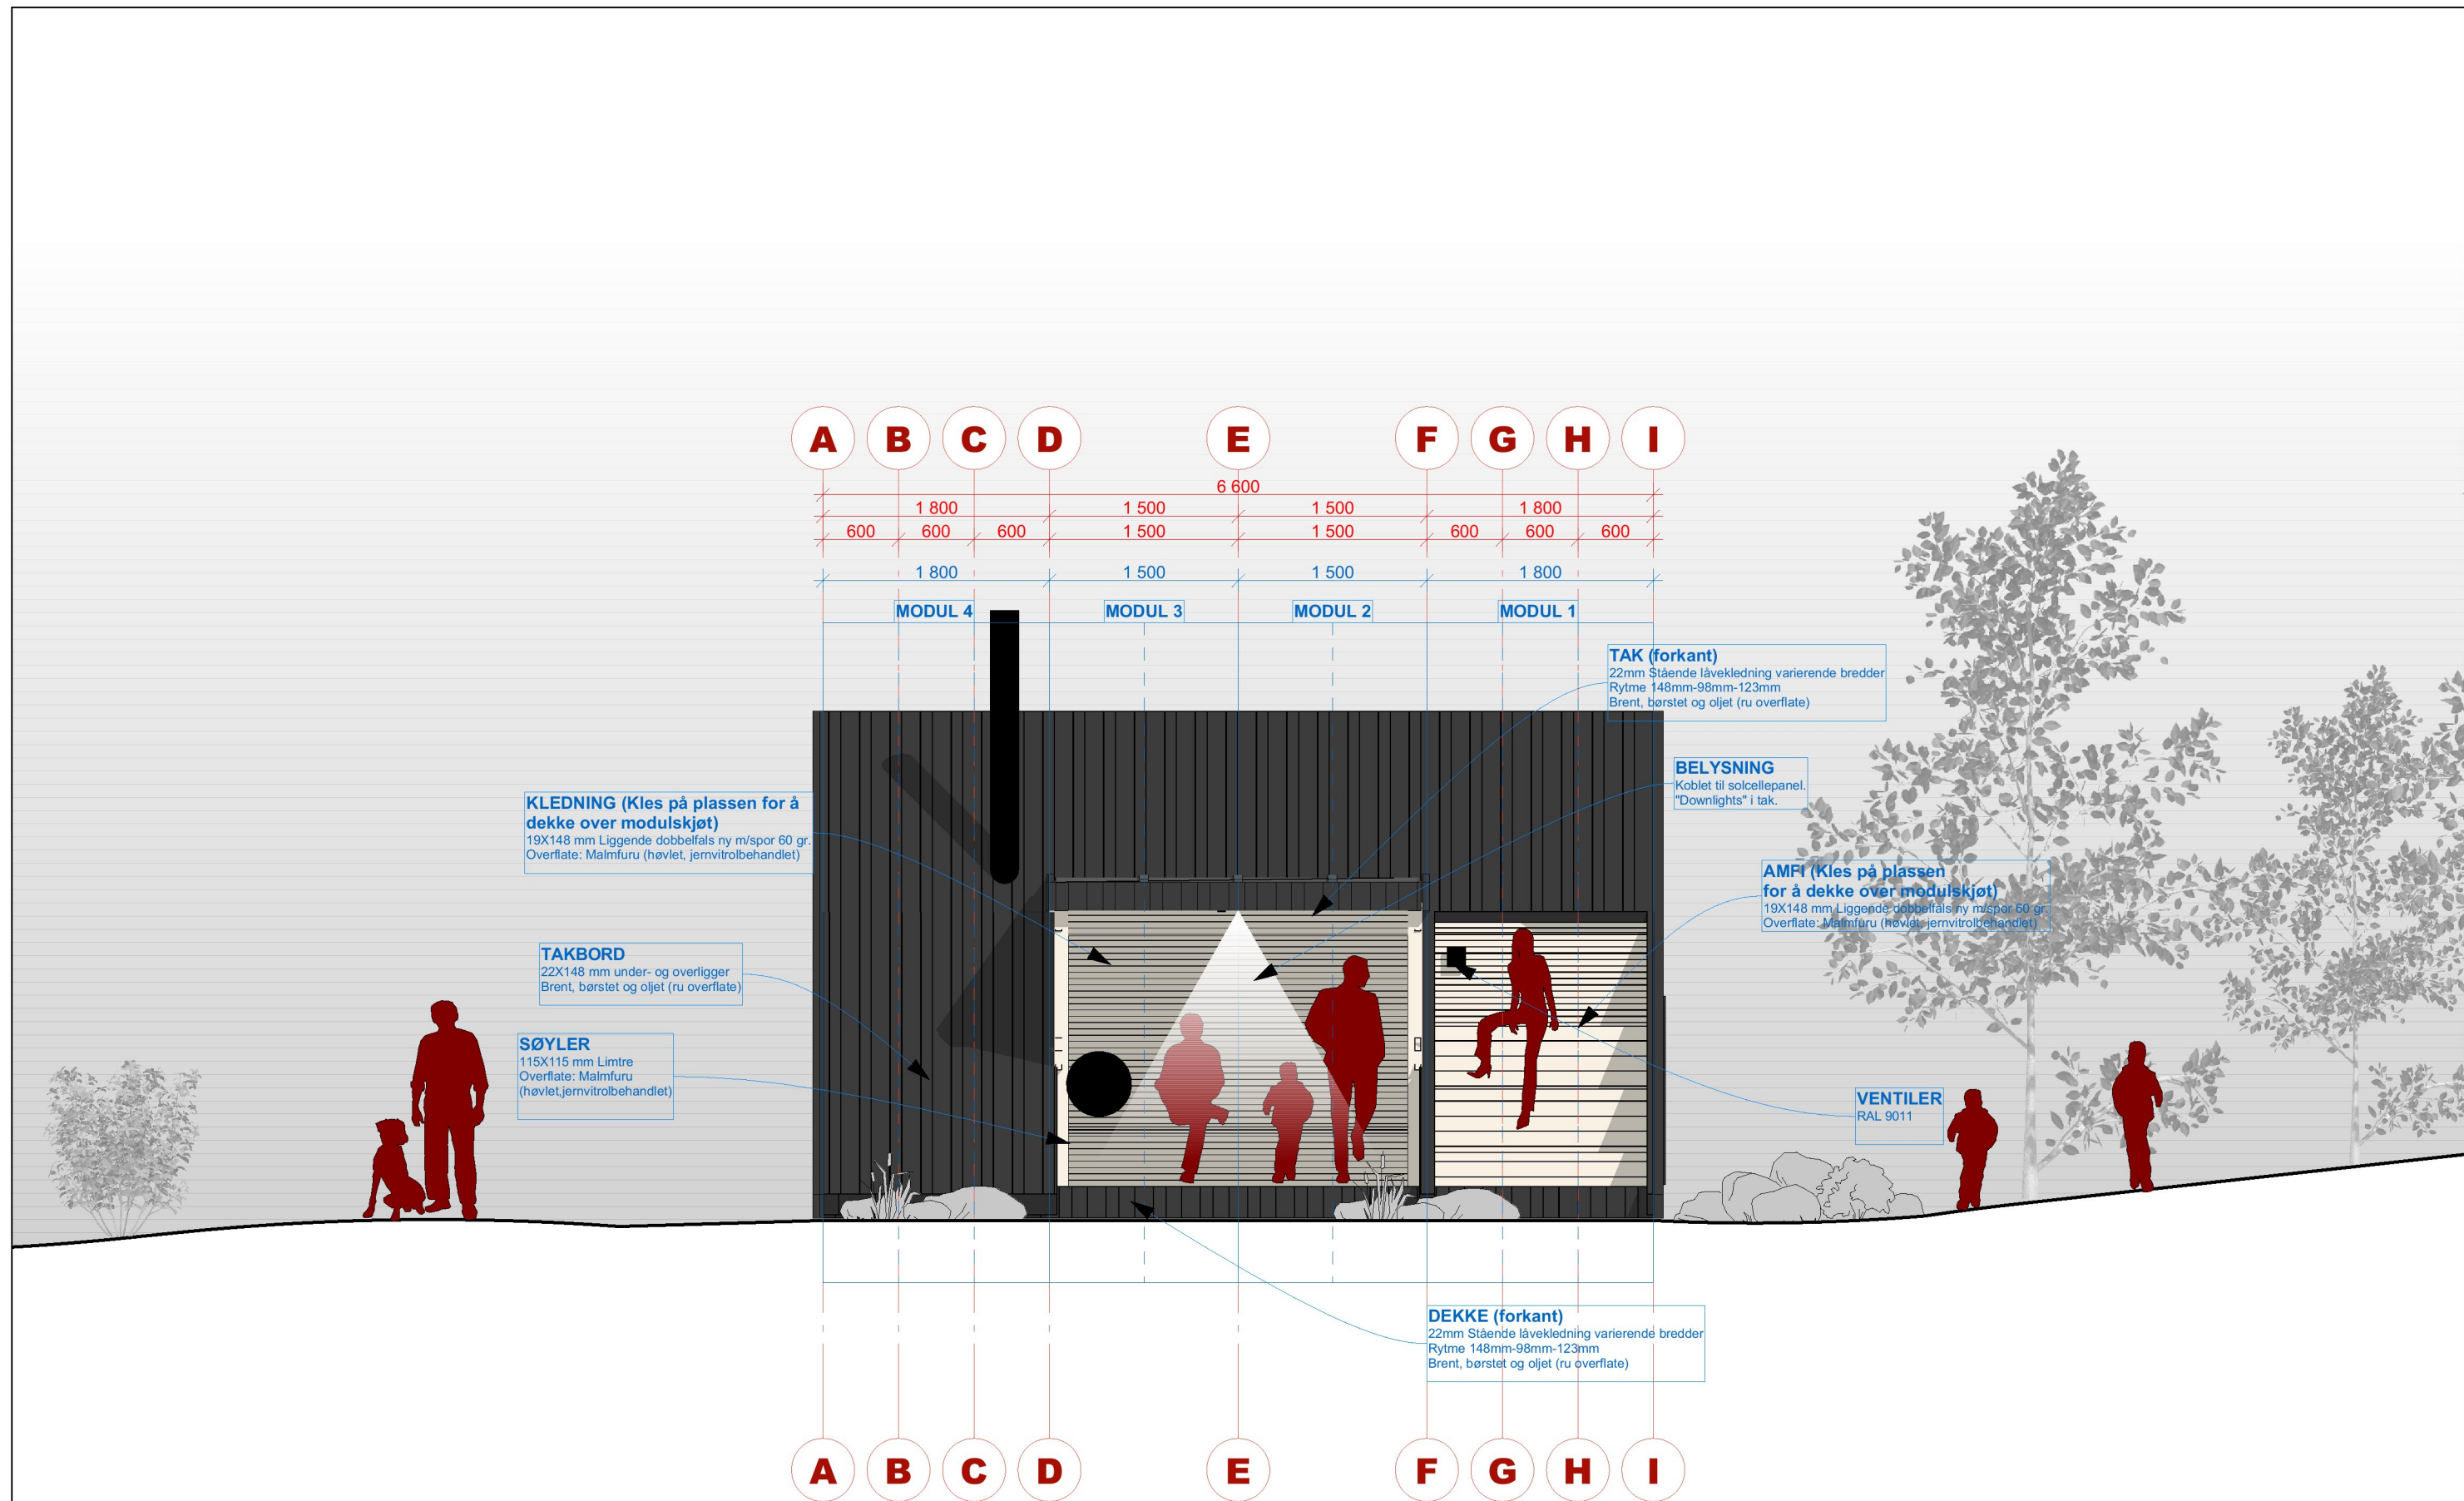

DAGTURHYTTER Rogaland

Informasjon

FG3 ANBUDSTEGNINGER

Fasade Øst

ROJO arkitekter A/S

TILTAKSHAVER Rogaland FK	SAKSBEHANDLER Ole Kristian Kråkmo	DATO 25.03.21
PROSJEKTADRESSE Rogaland,	GNR/BNR -	SIGN OKK
	MOH -	KONTROLL SNA
		REFERANSESYSTEMER UTM / NN2000



Rogaland
fylkeskommune

© Alle rettigheter tilhører utførende for prosjekteringen, kopiering eller bruk av disse tegningene er forbudt uten skriftlig samtykke

REV	BESKRIVELSE	DATO	SIGN	KTR	GKJ

TEGNINGSNUMMER A40-104	REVISJON
MÅLESTOKK 1:50	
ARKSTØRRELSE A3 (420x297mm)	

ADRESSE Kongens gate 89, 7012 Trondheim
TELEFON 73 56 00 50
E-POST firmapost@rojoarkitekter.no