Karmøy kommune

10.05.21

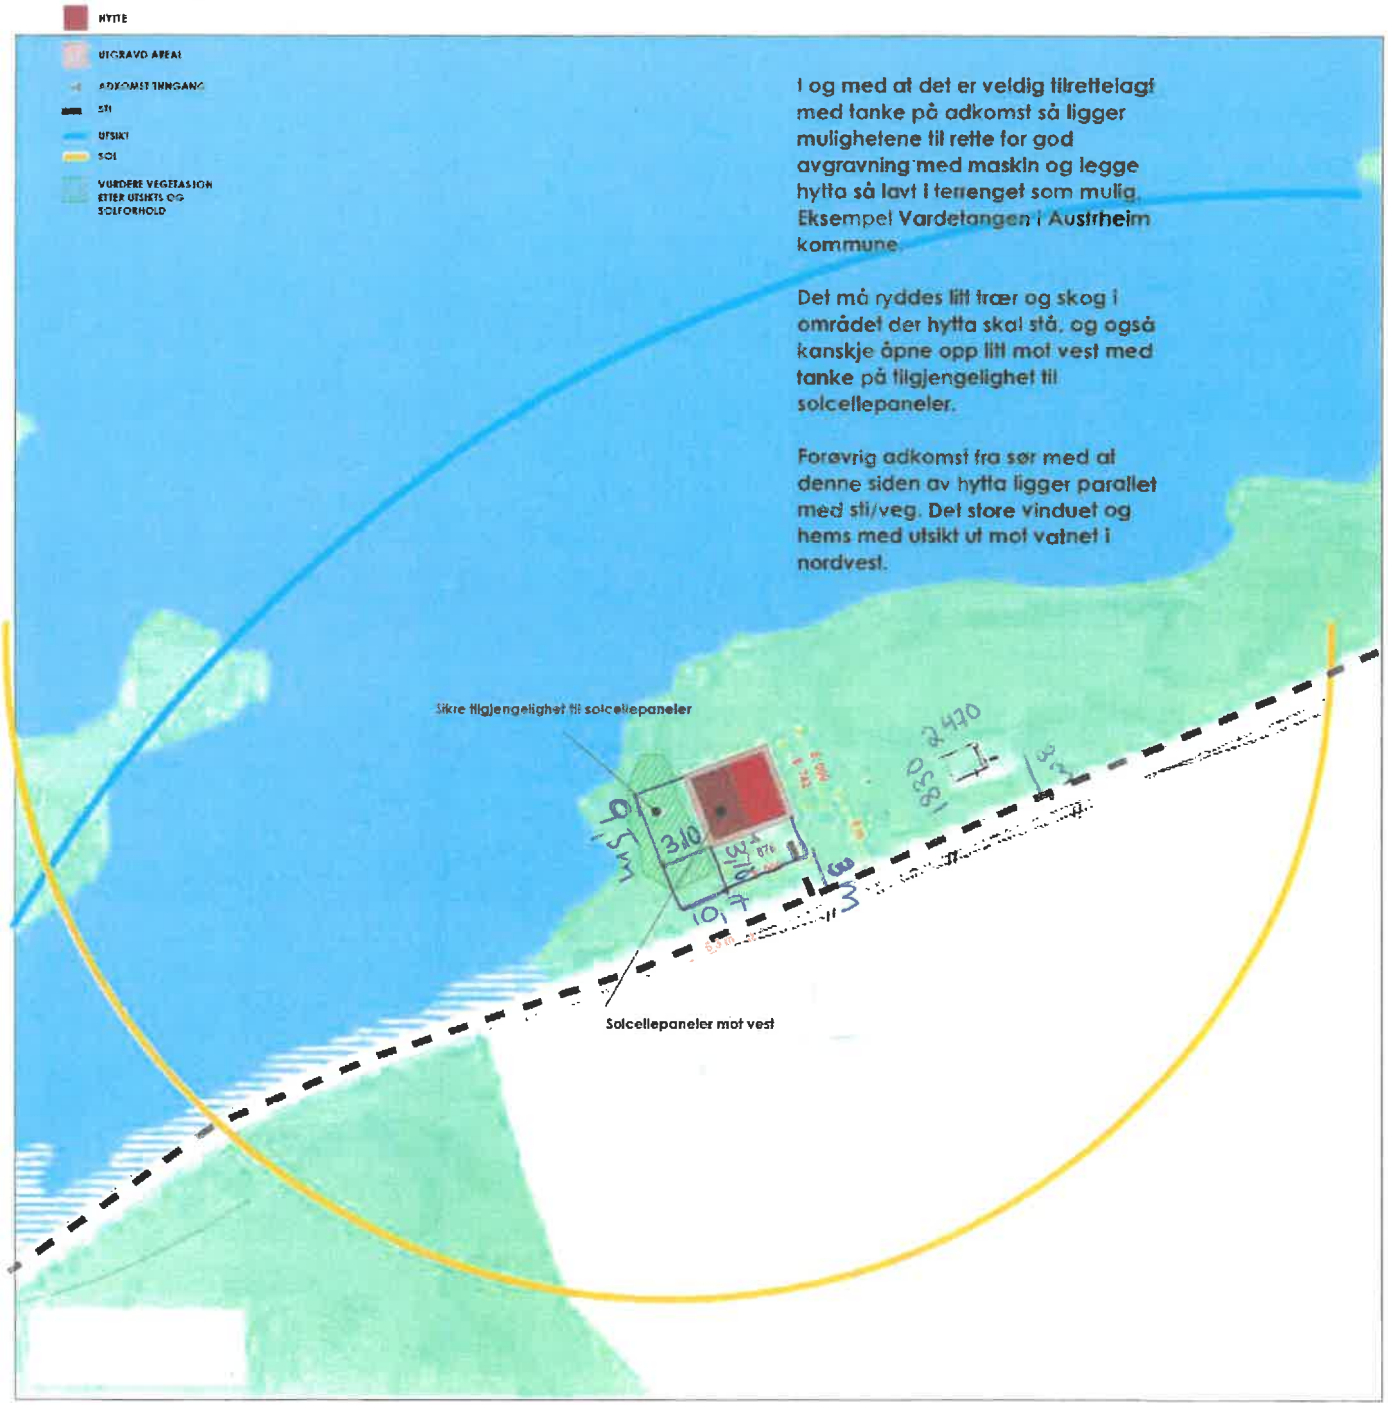

Målestokk 1:500

D-1